


専用室及び兼用室位置図

●大宮別所小学校

兼用室：校舎1・3階
専用室と同じ校舎のため、校舎内廊下、階段を移動

専用室：校舎内専用室(校舎1階)

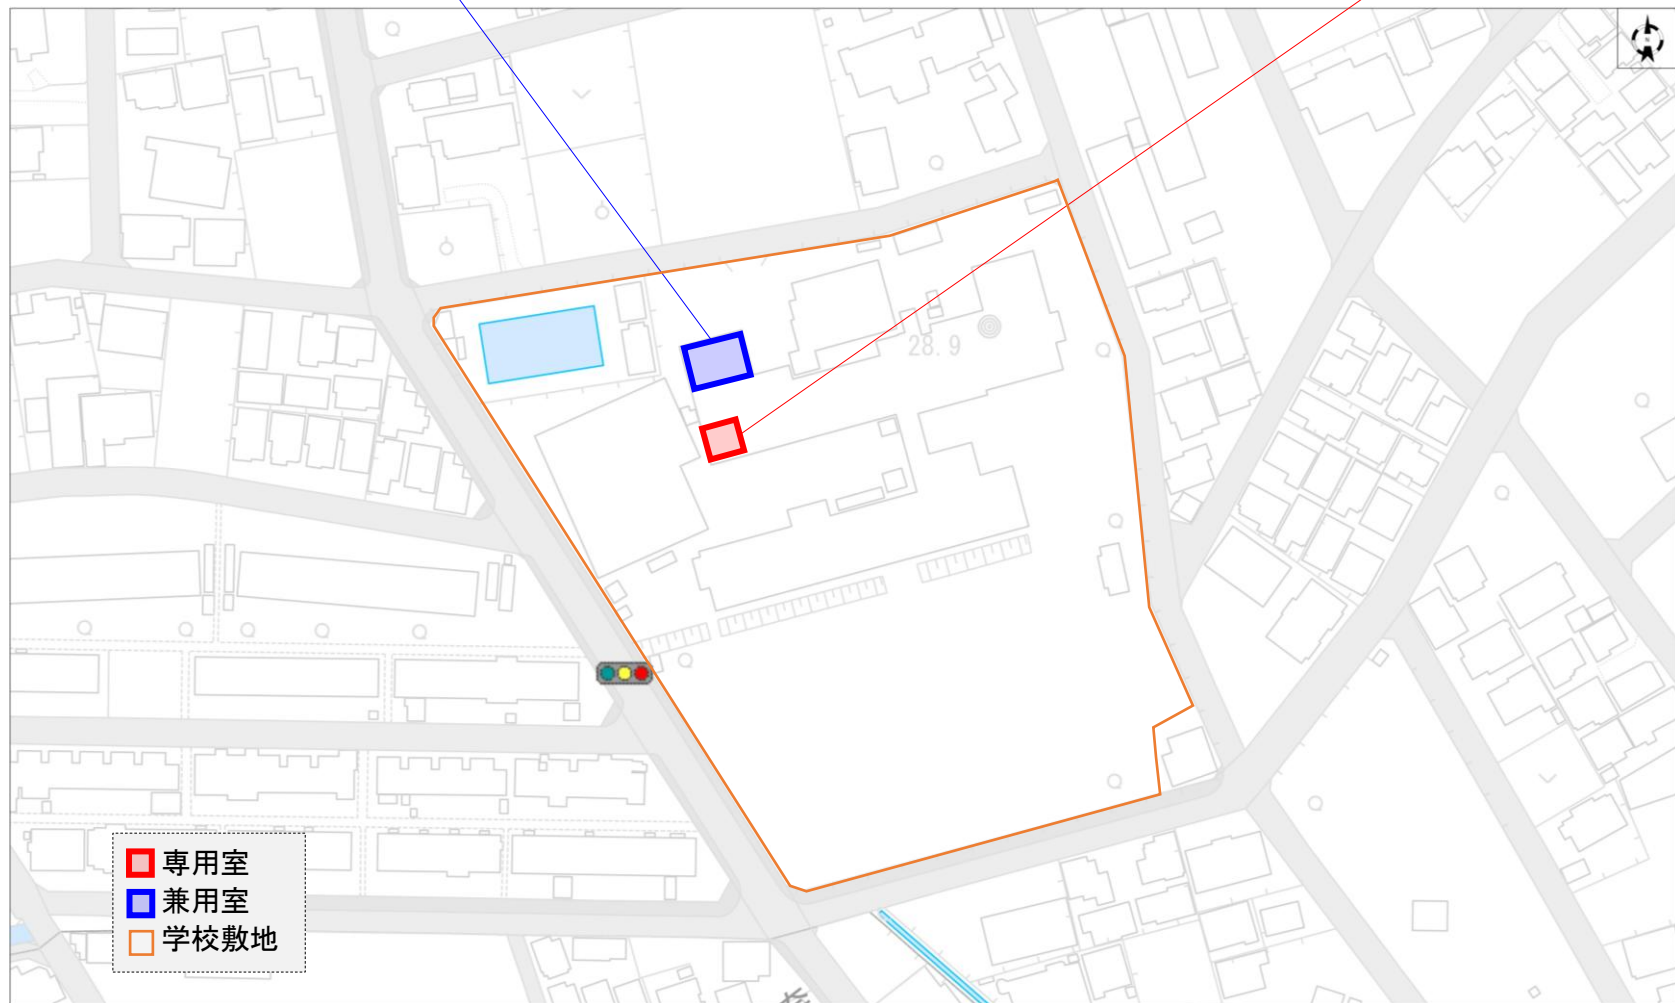

※兼用室については、暫定的なものであり、入学児童数や教室配置の変更等の事由により、変更となる可能性があることに留意すること。

専用室及び兼用室位置図


●辻小学校



※兼用室については、暫定的なものであり、入学児童数や教室配置の変更等の事由により、変更となる可能性があることに留意すること。

専用室及び兼用室位置図

●城北小学校

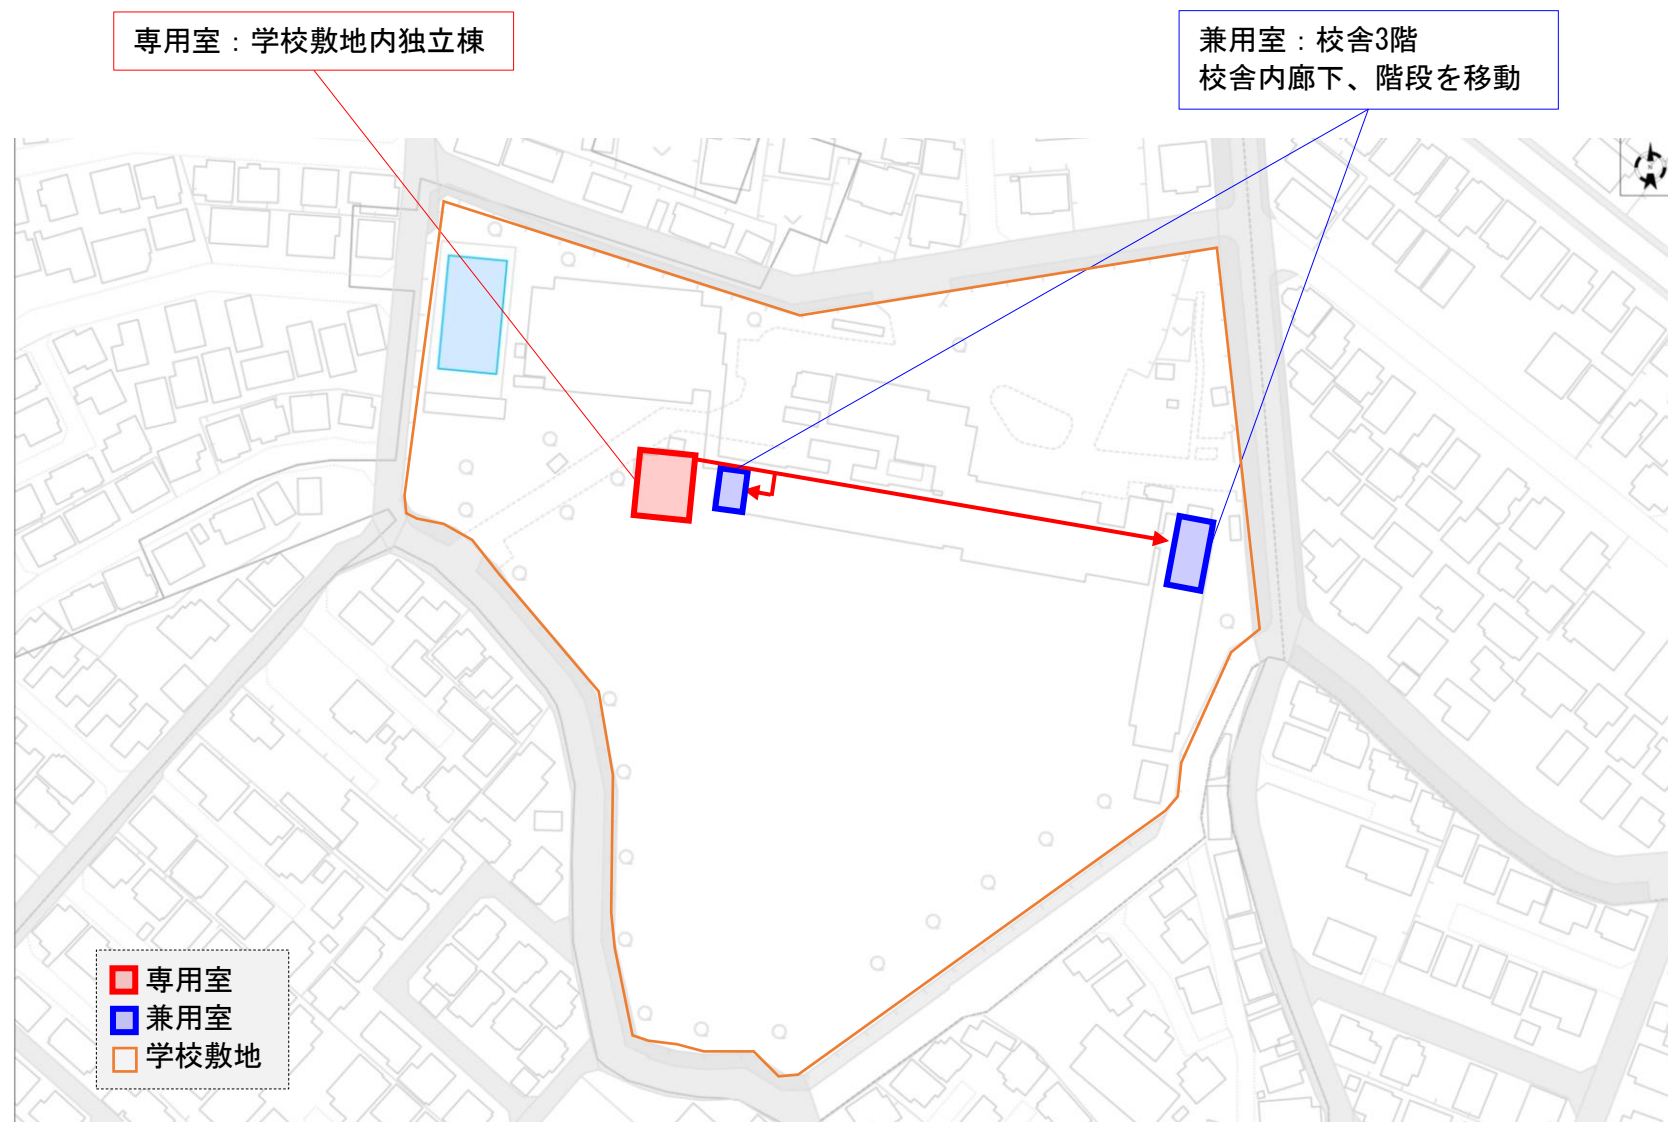

※兼用室については、暫定的なものであり、入学児童数や教室配置の変更等の事由により、変更となる可能性があることに留意すること。