





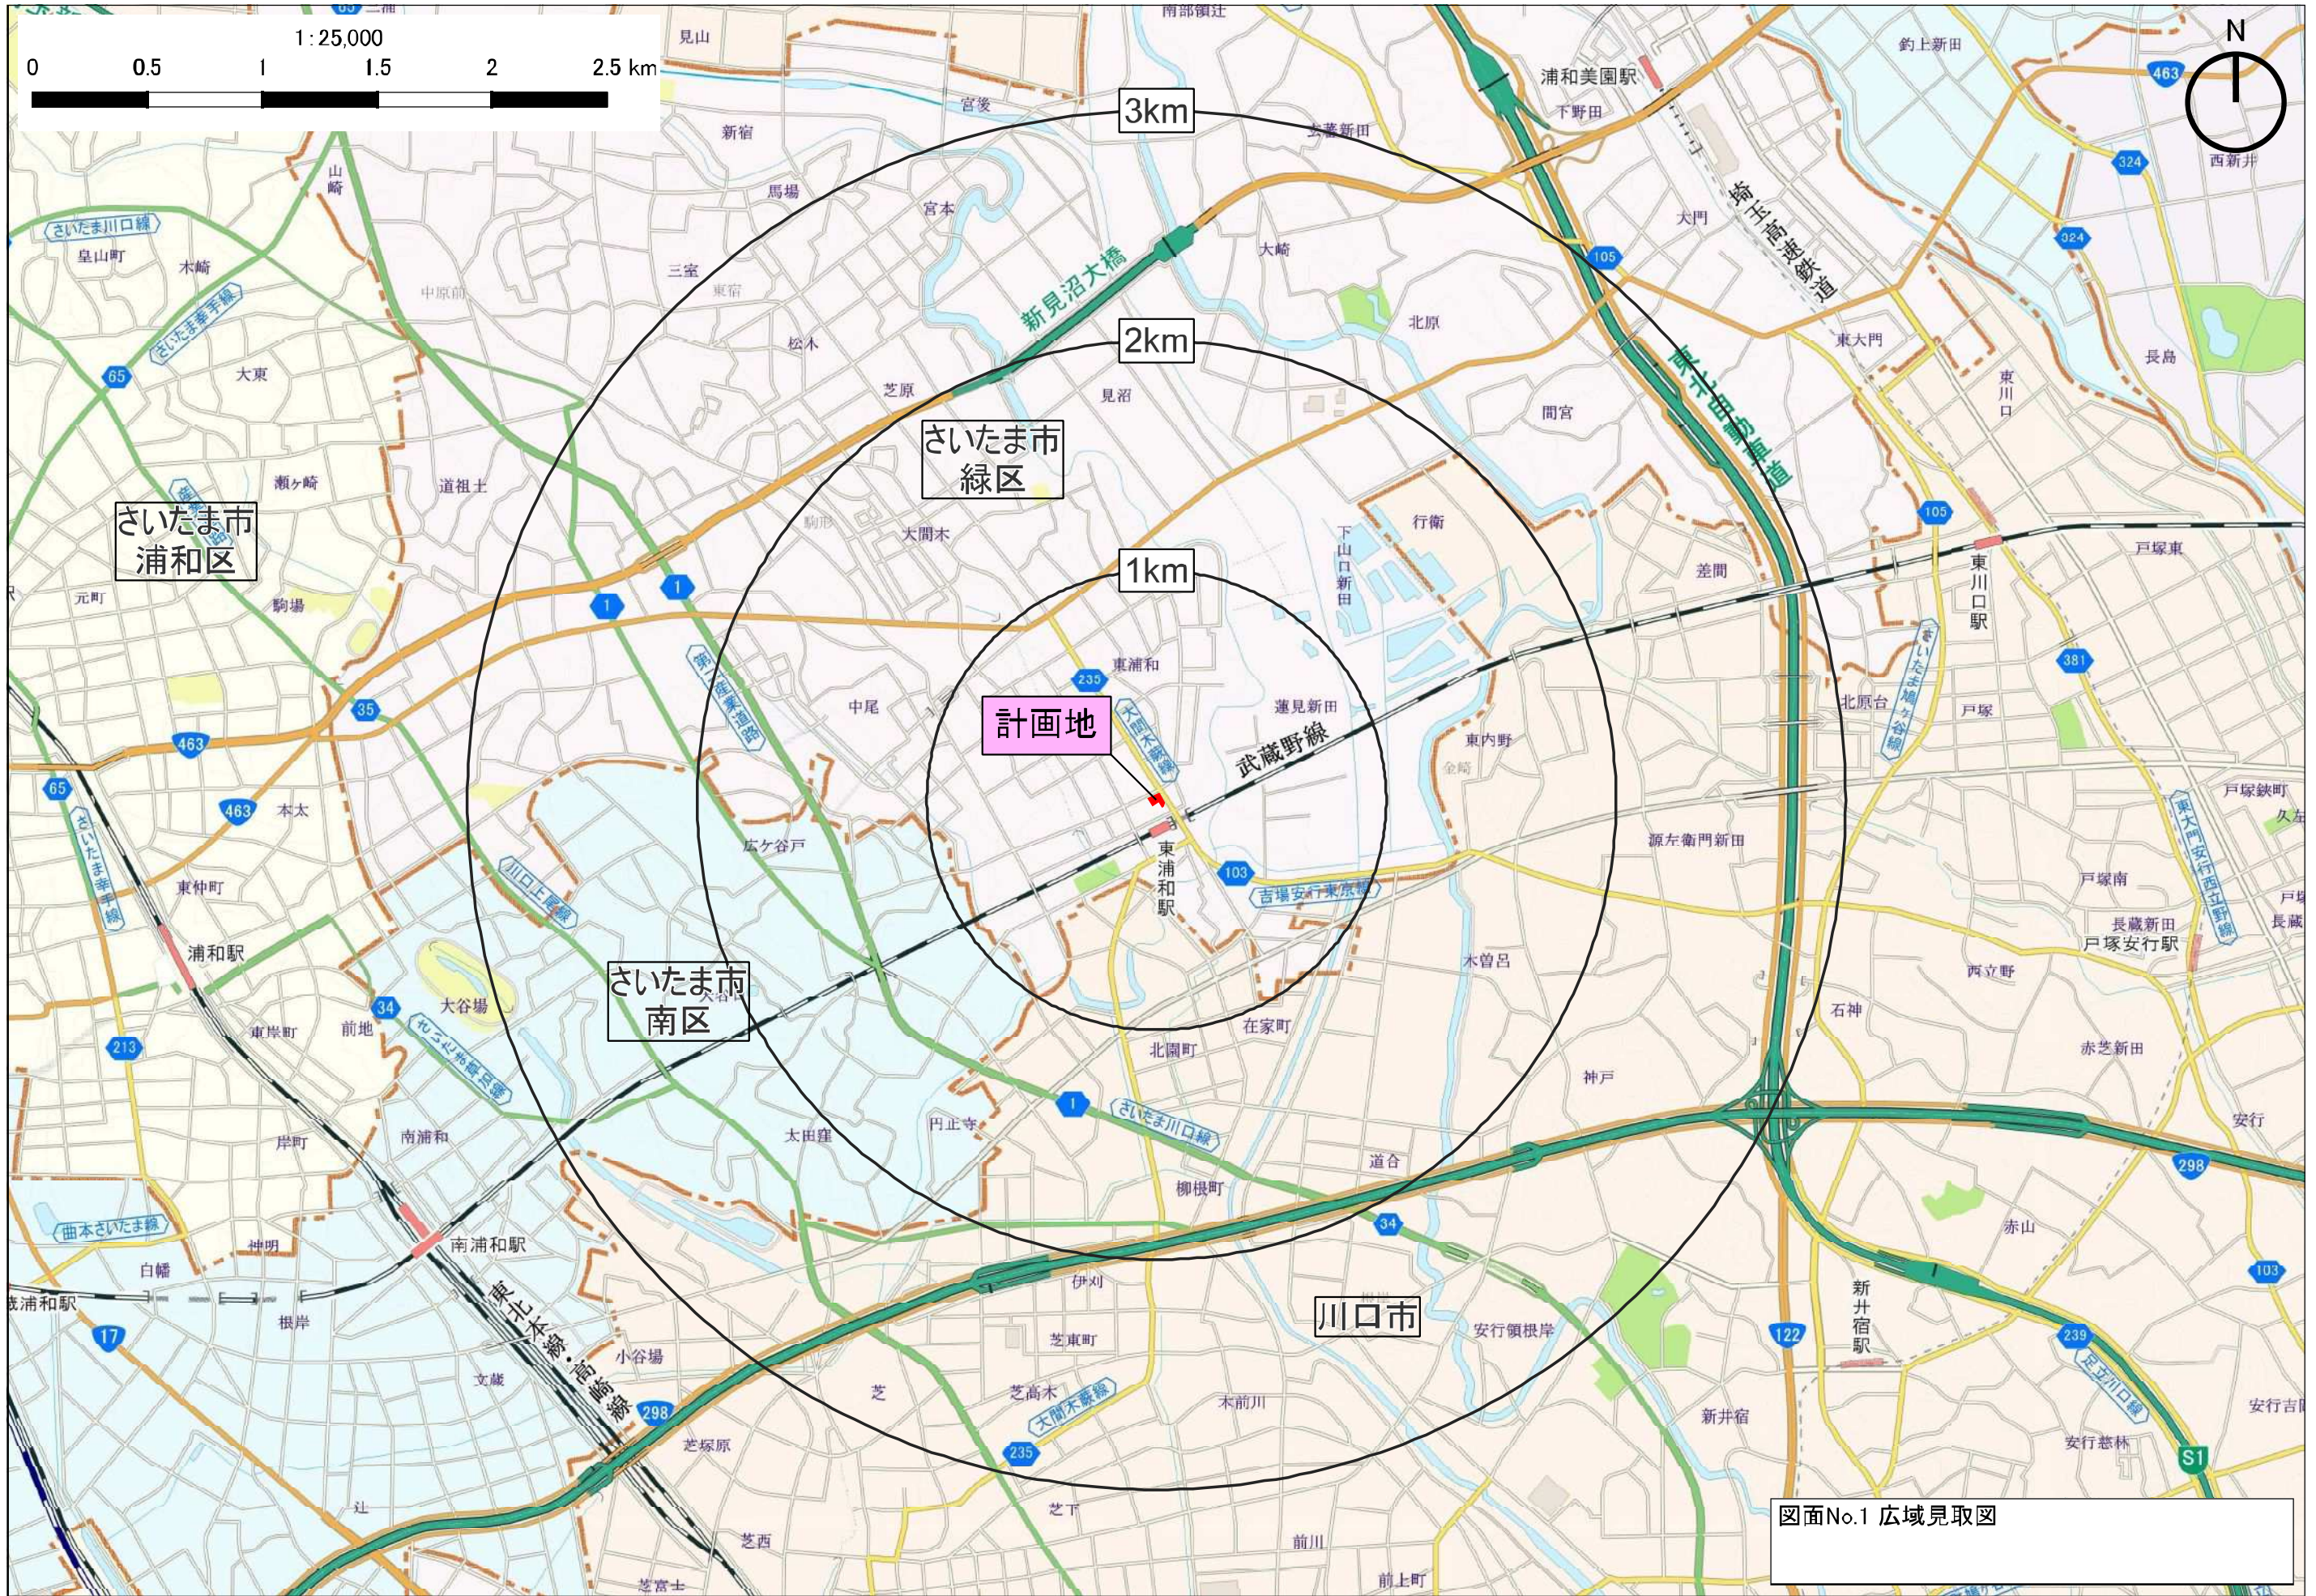


図面No.1 広域見取図

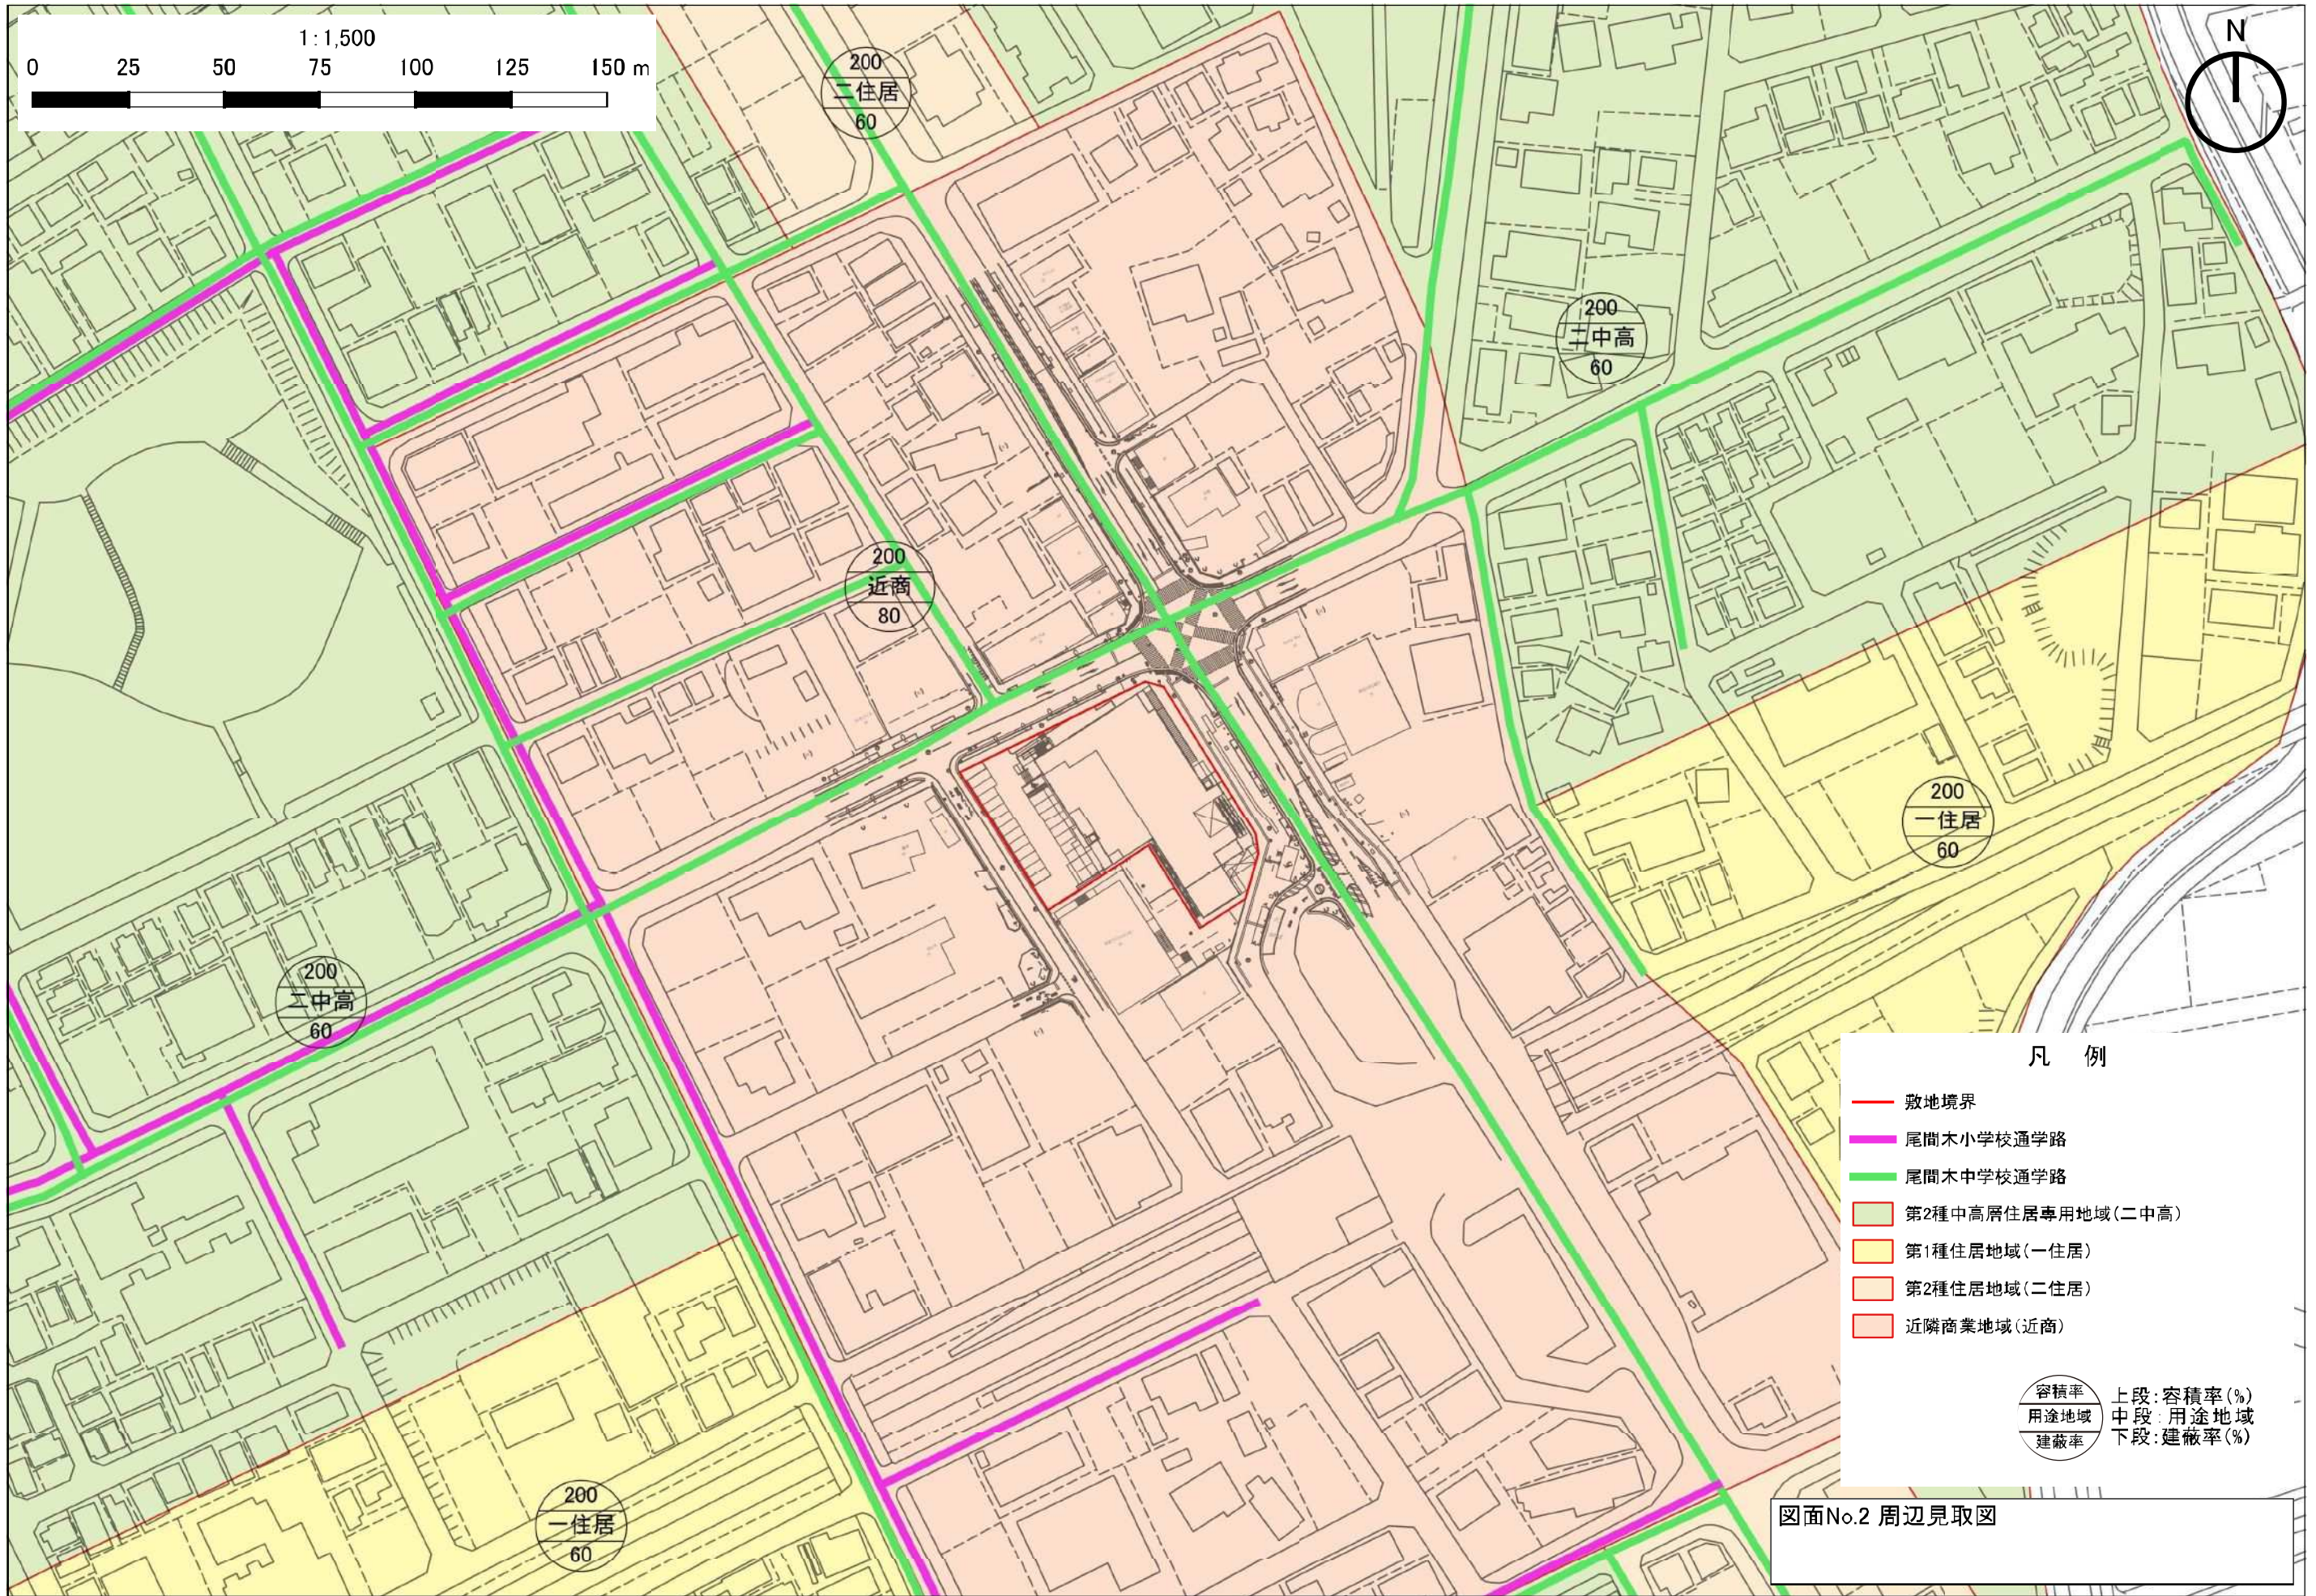

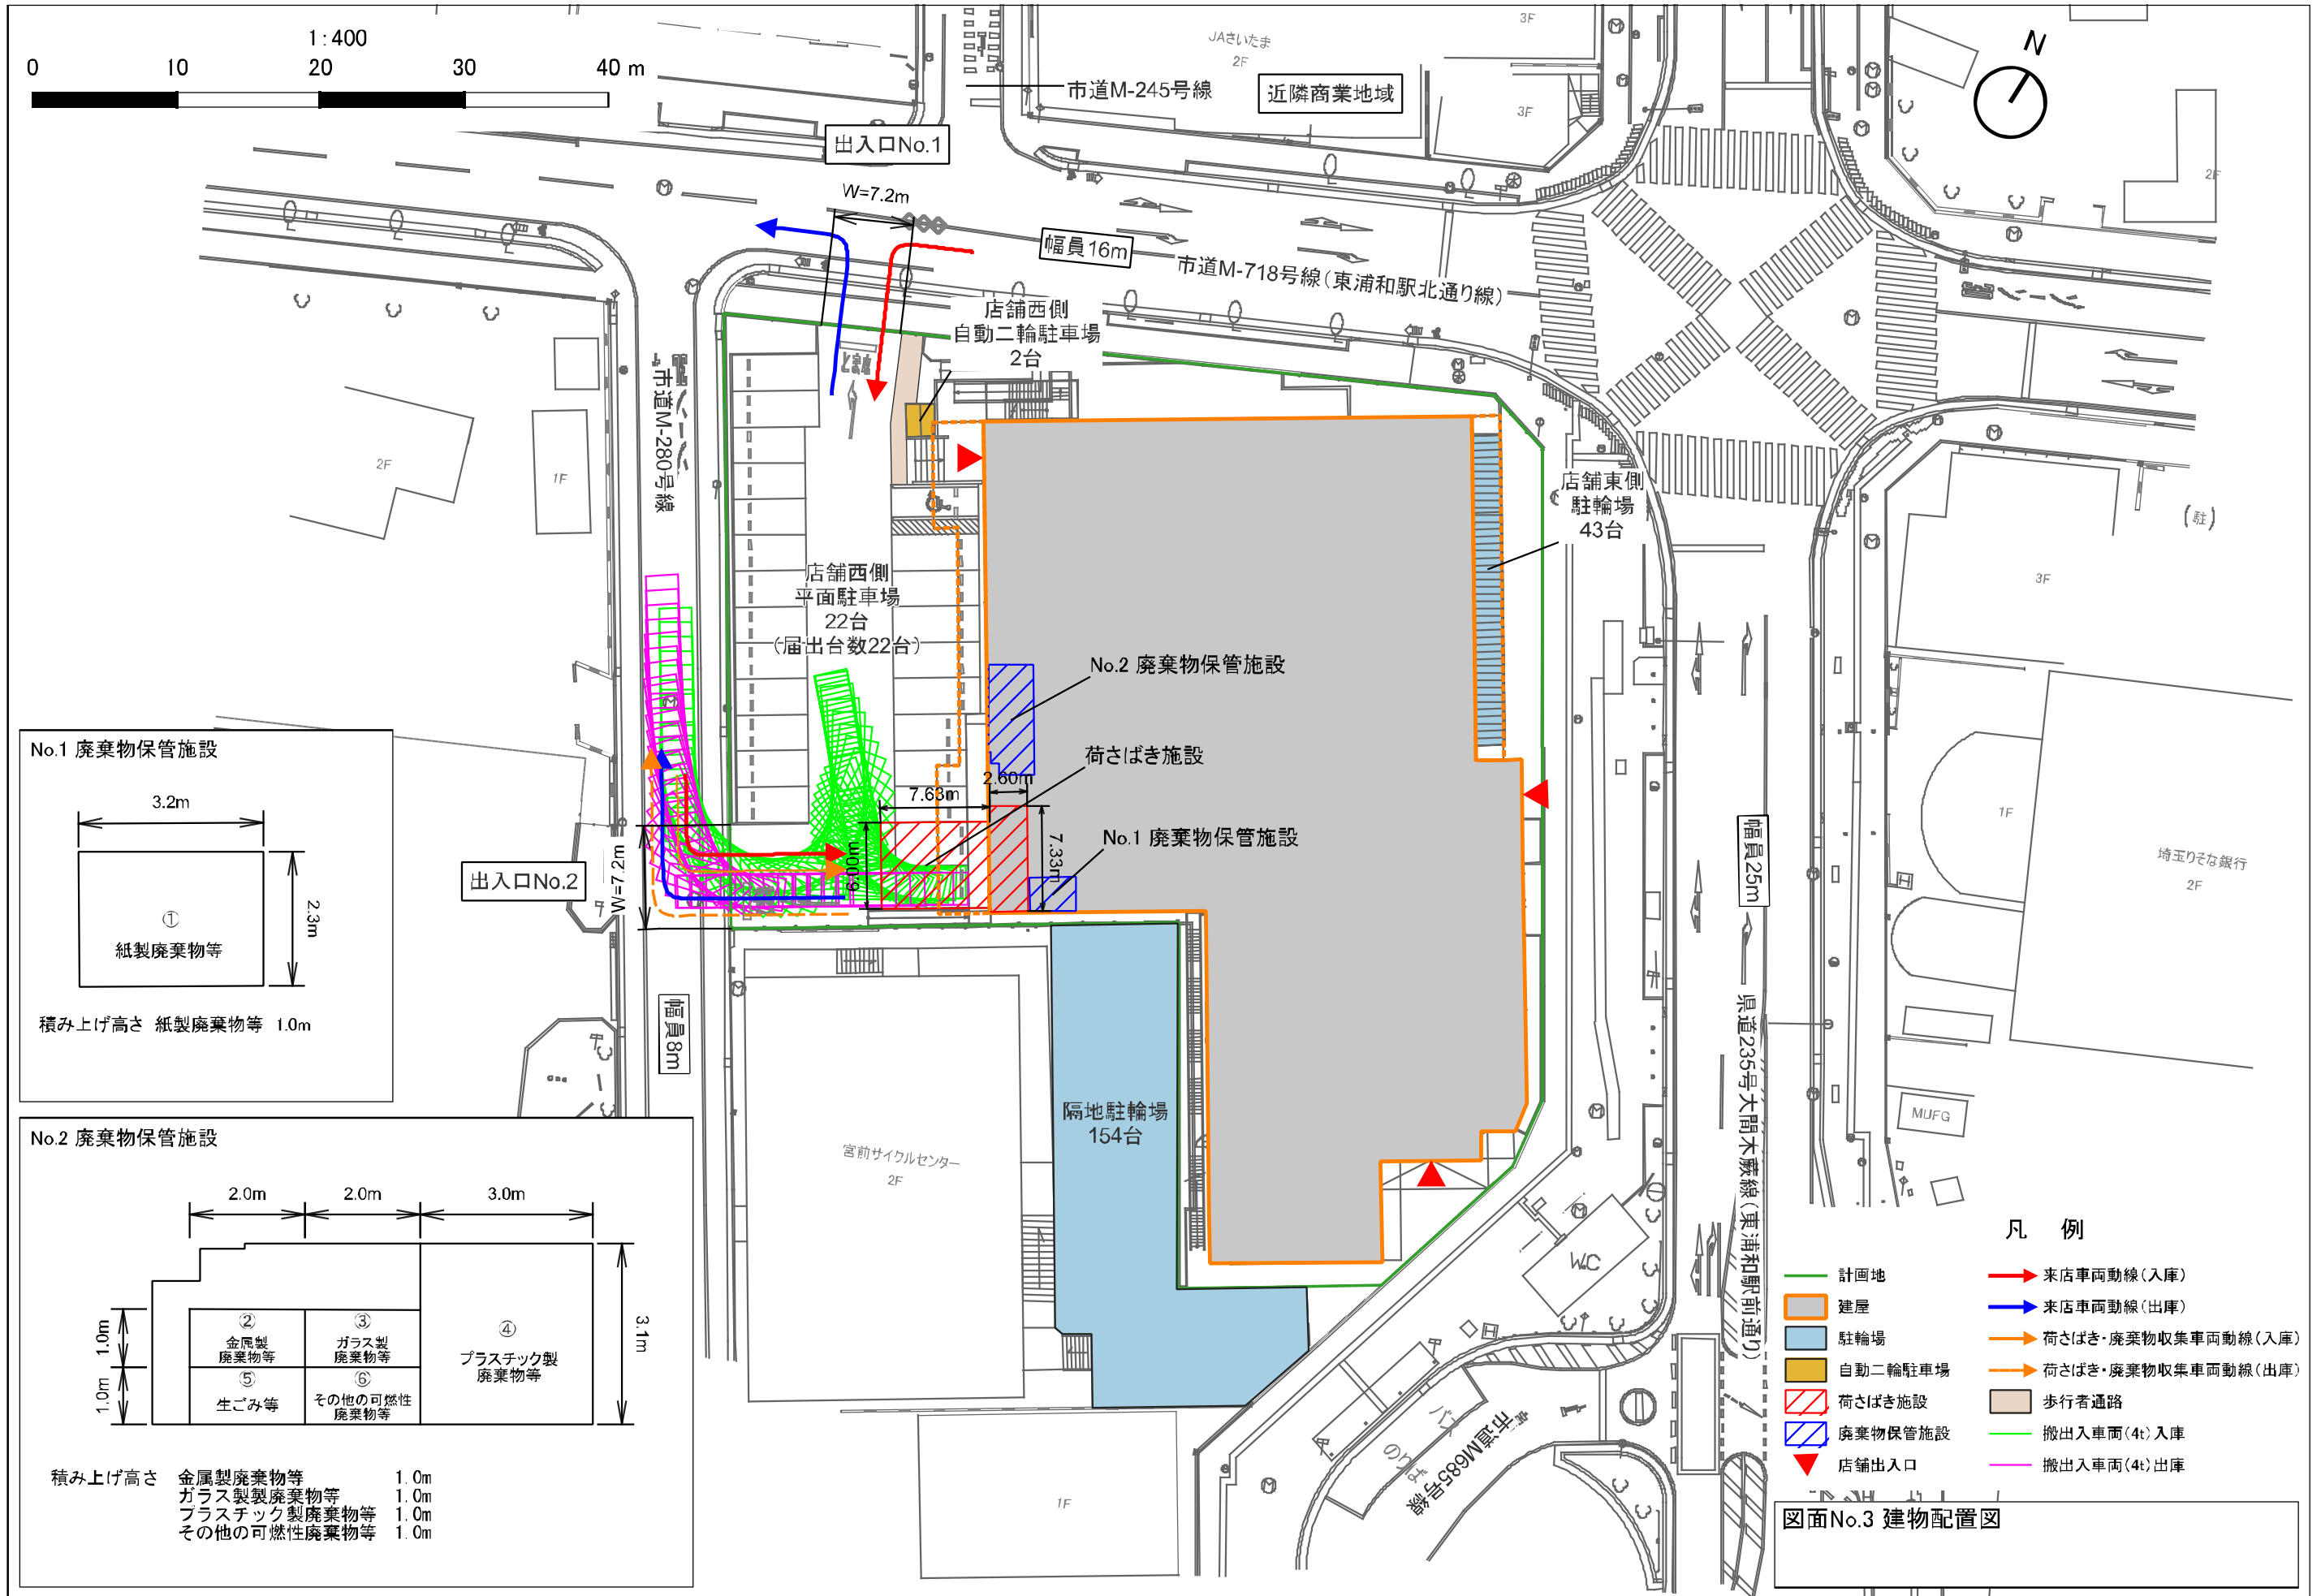


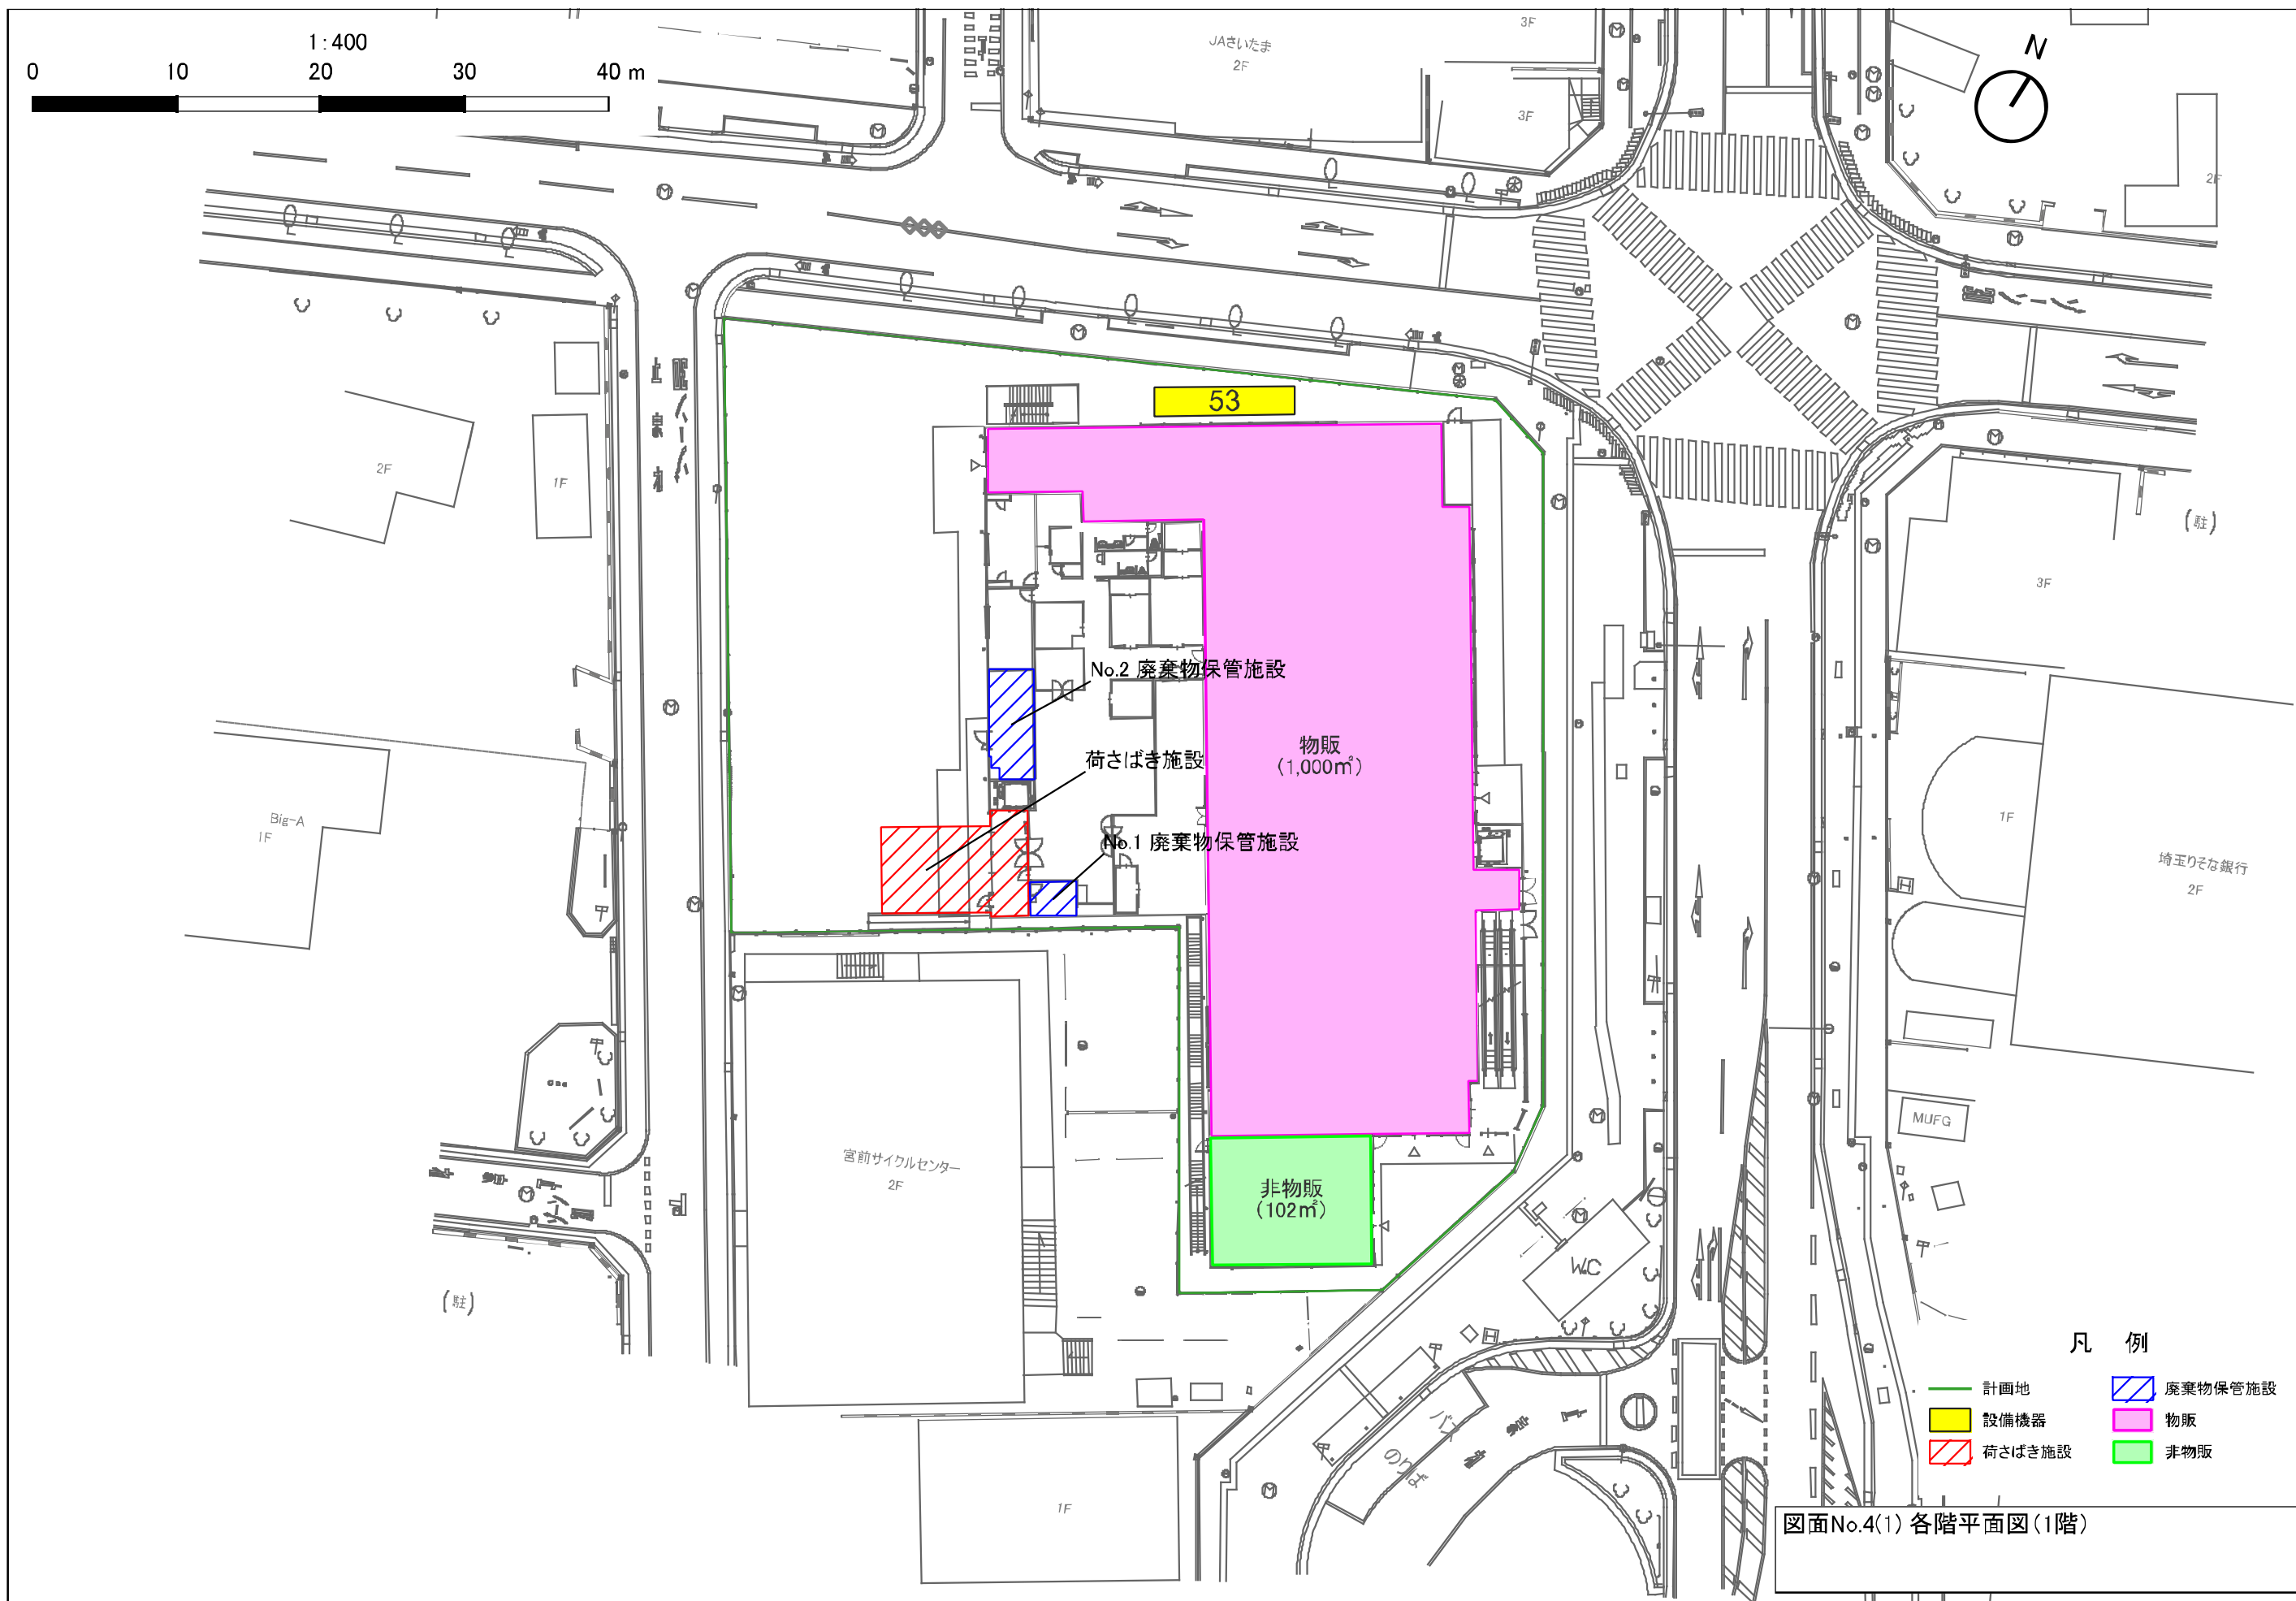


図面No.4(1) 各階平面図(1階)

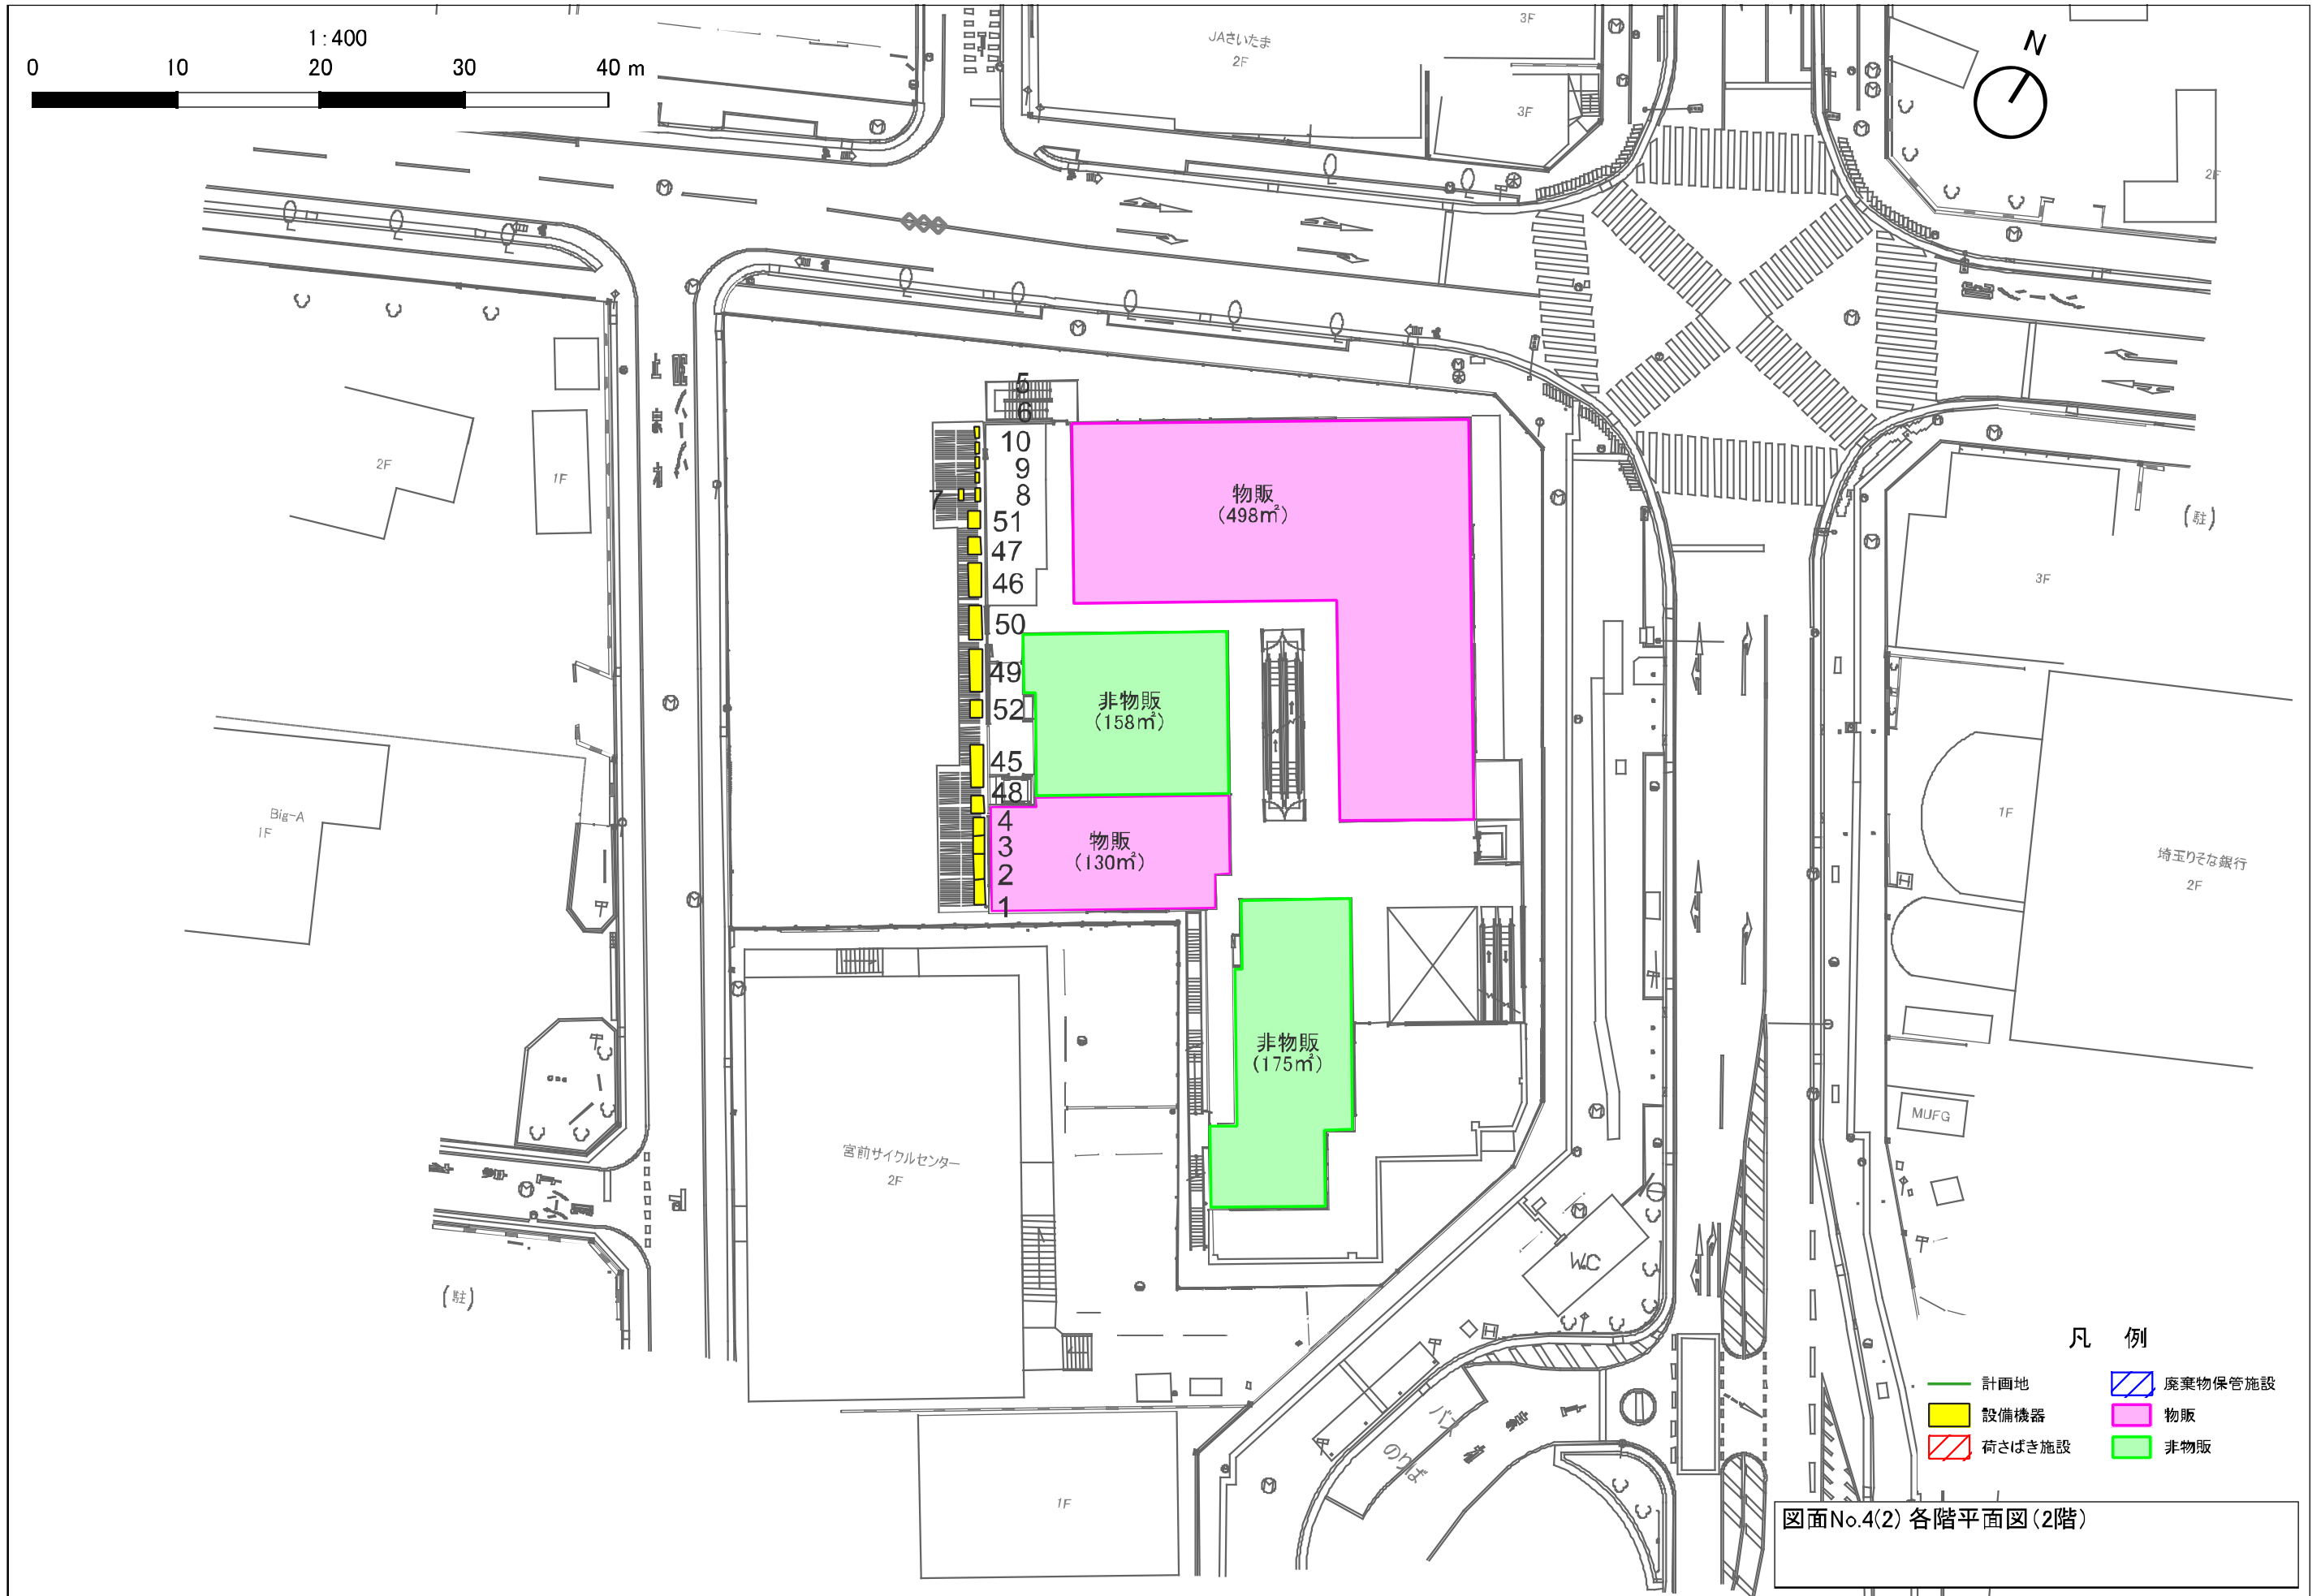


図面No.4(2) 各階平面図(2階)

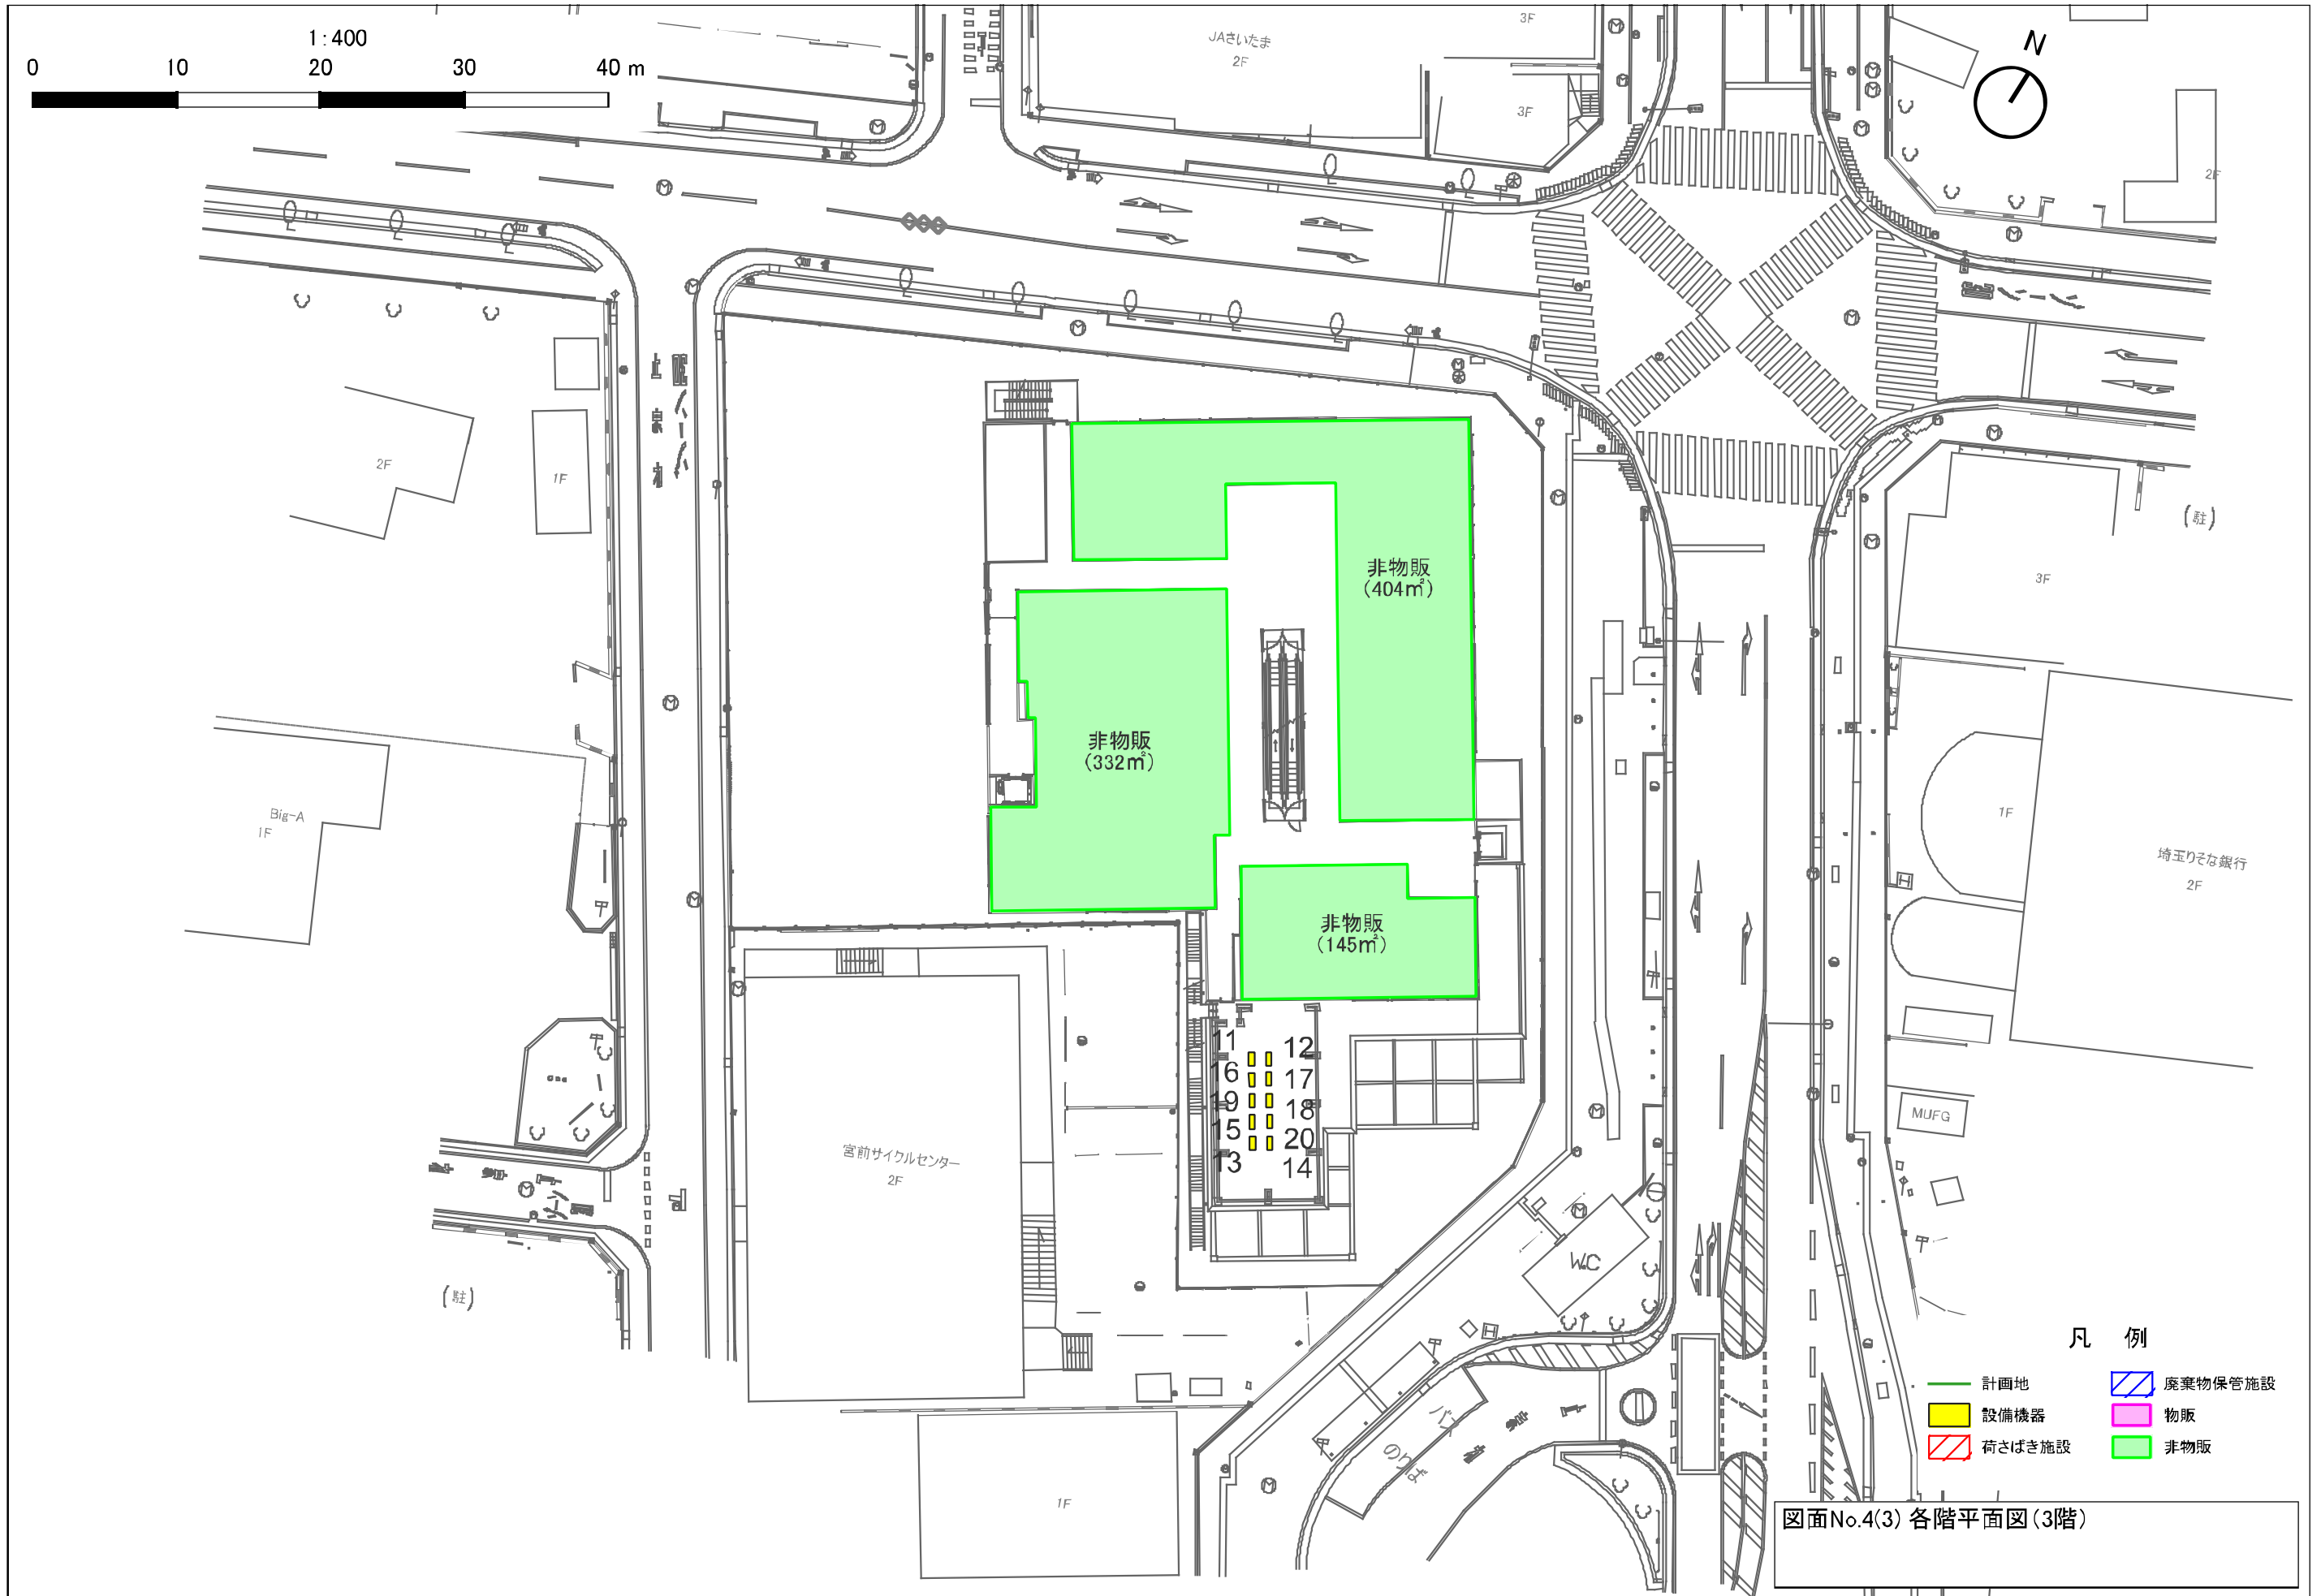




図面No.4(3) 各階平面図(3階)

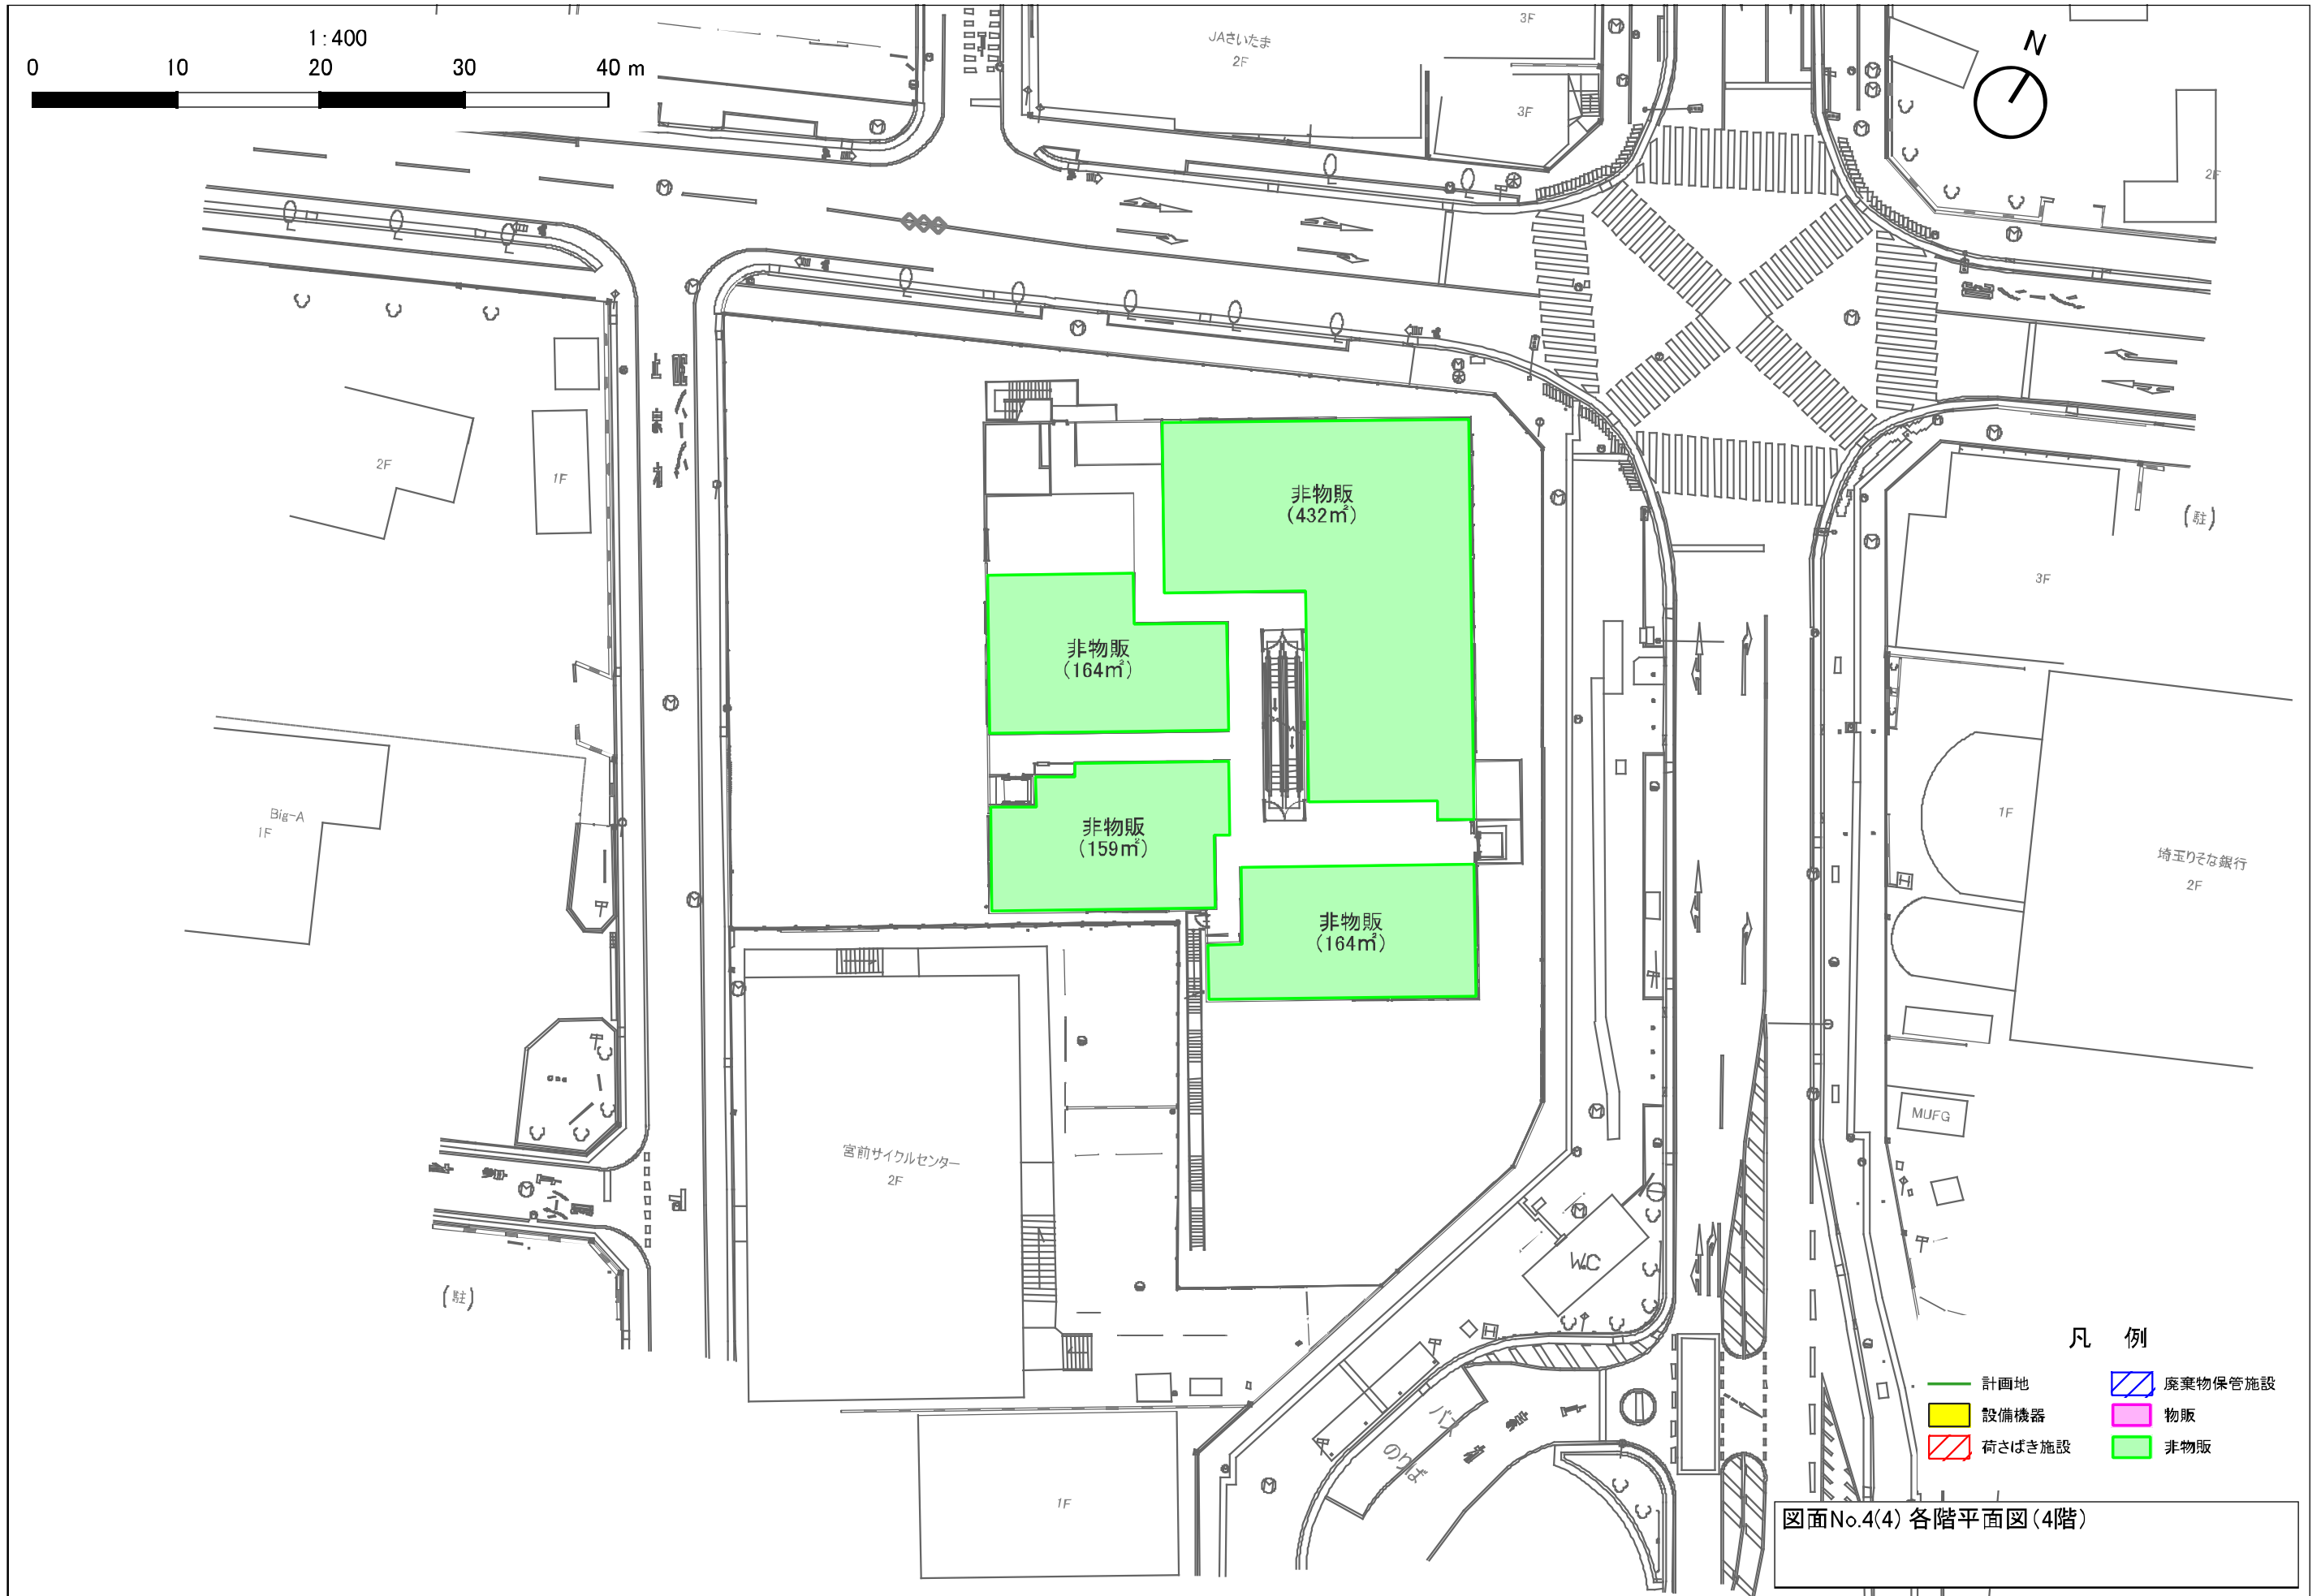

図面No.4(4) 各階平面図(4階)

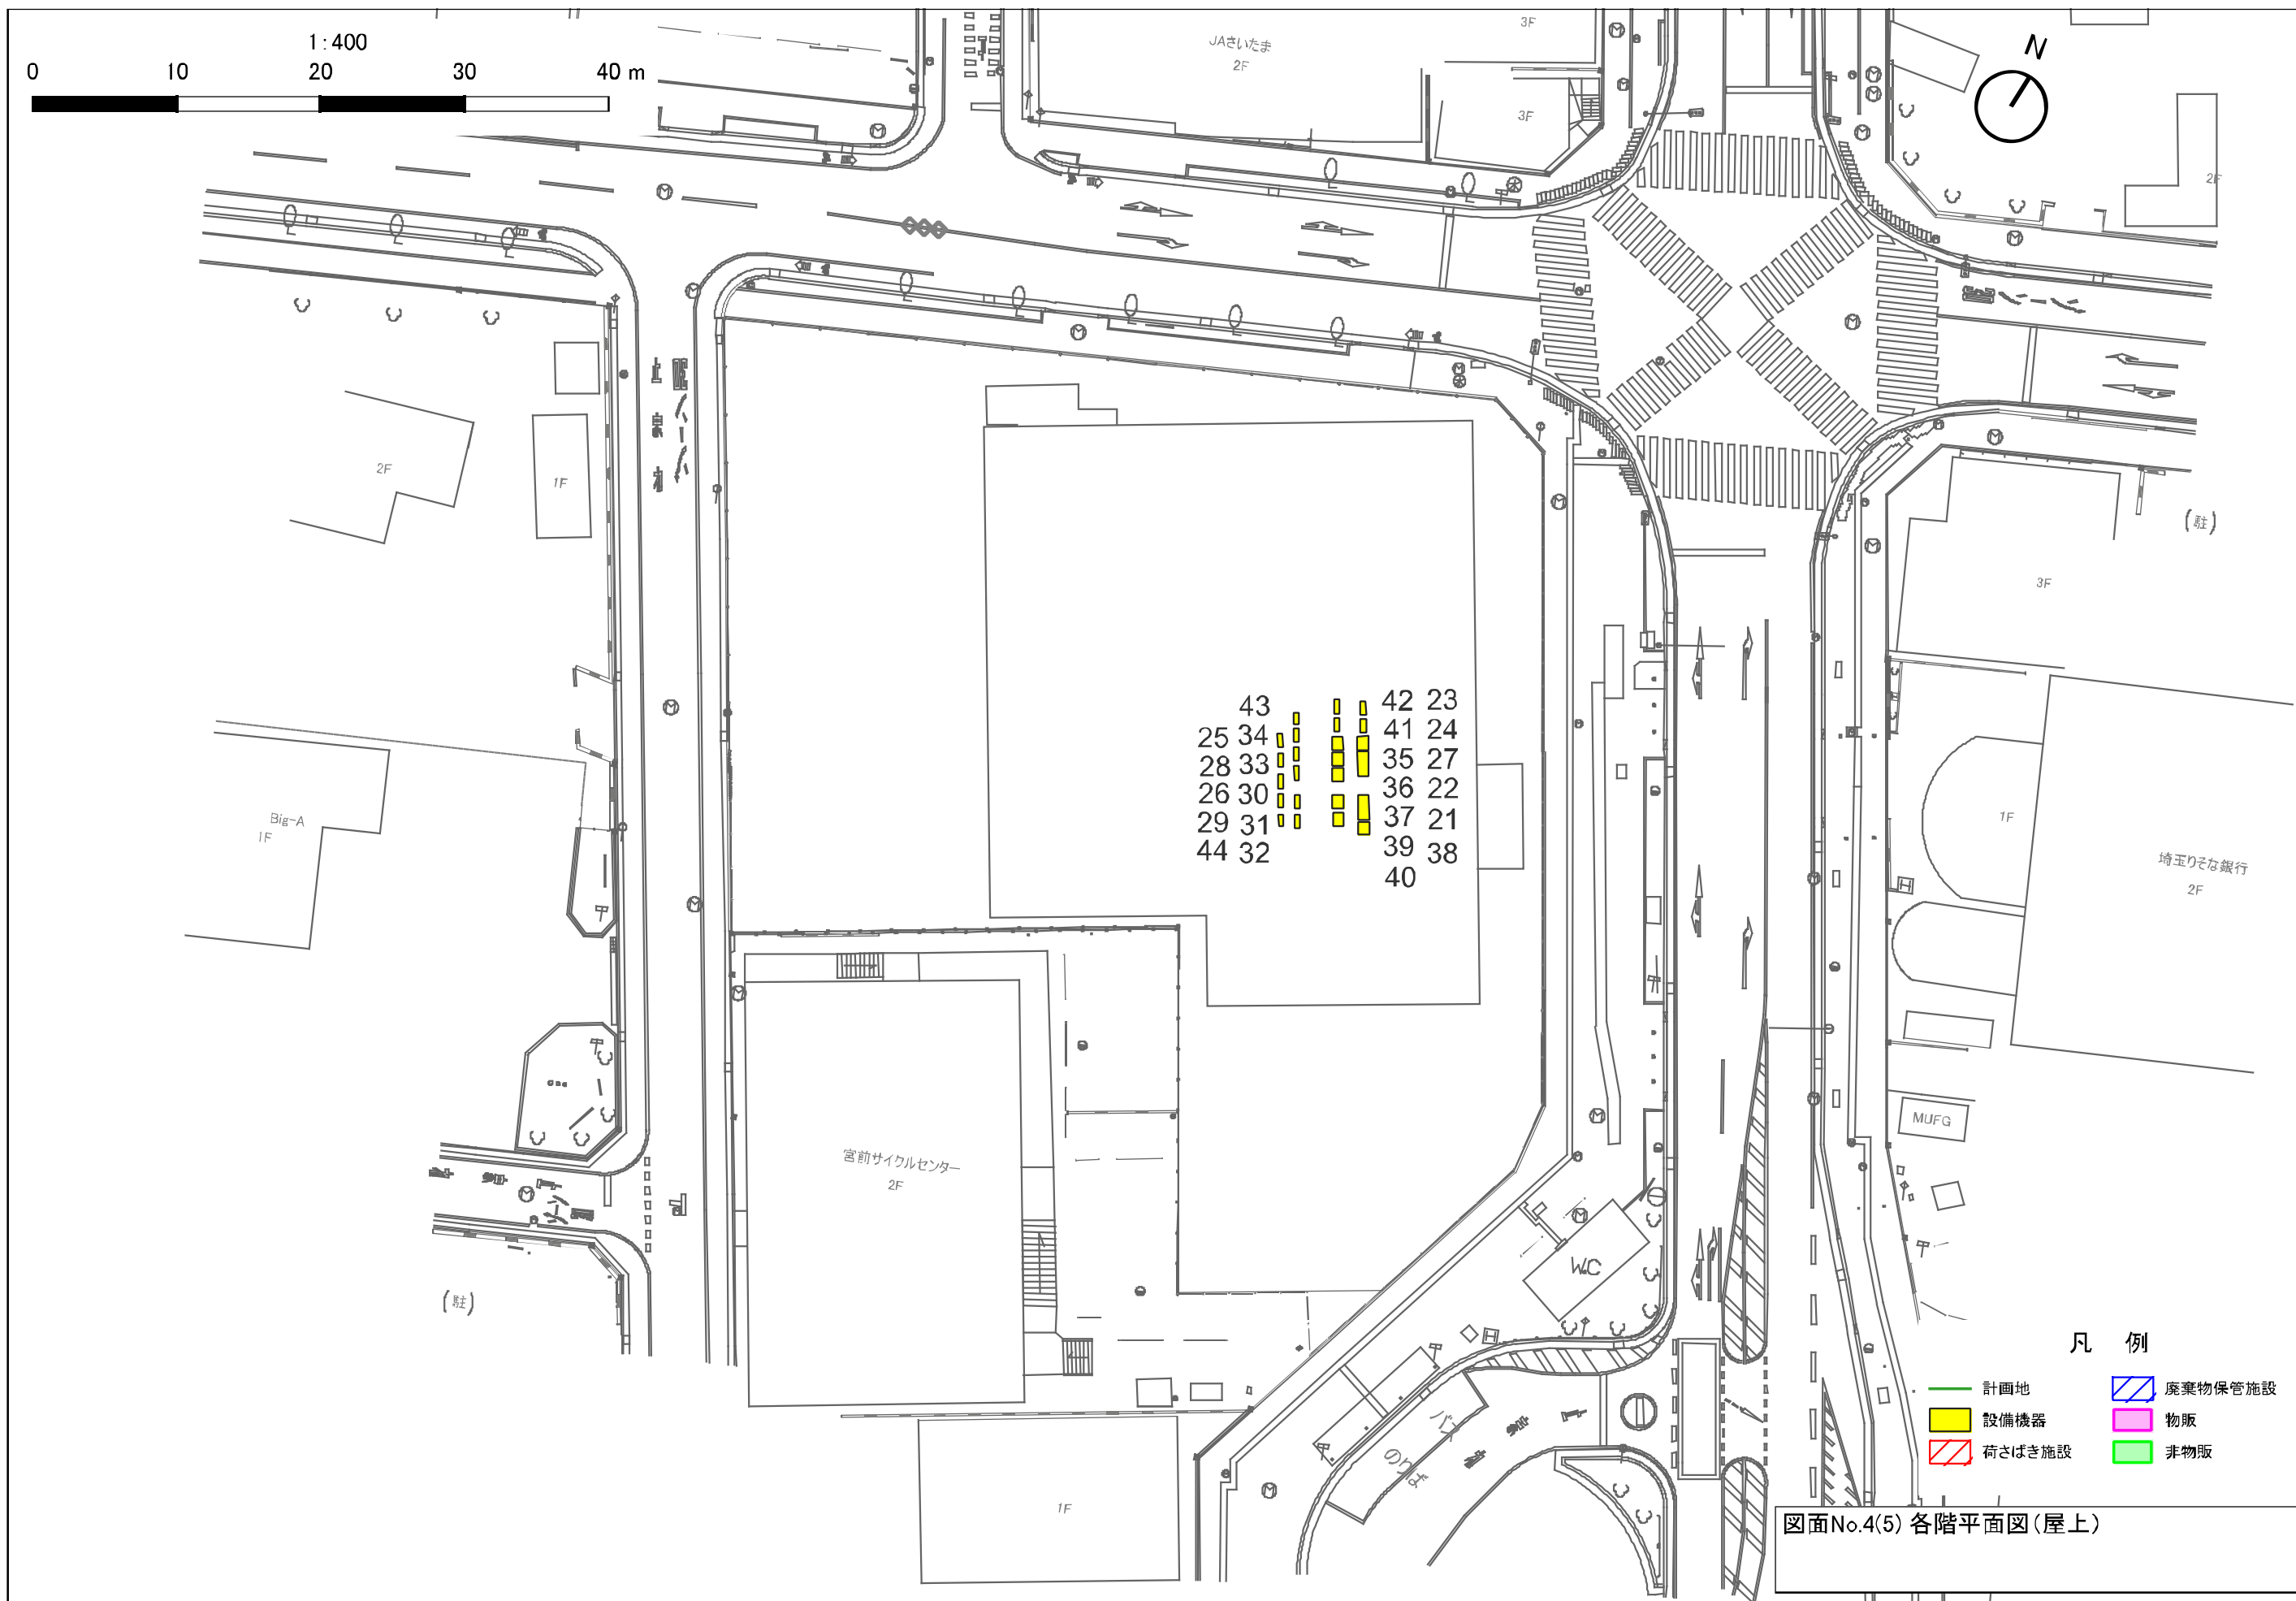


図面No.4(5) 各階平面図(屋上)

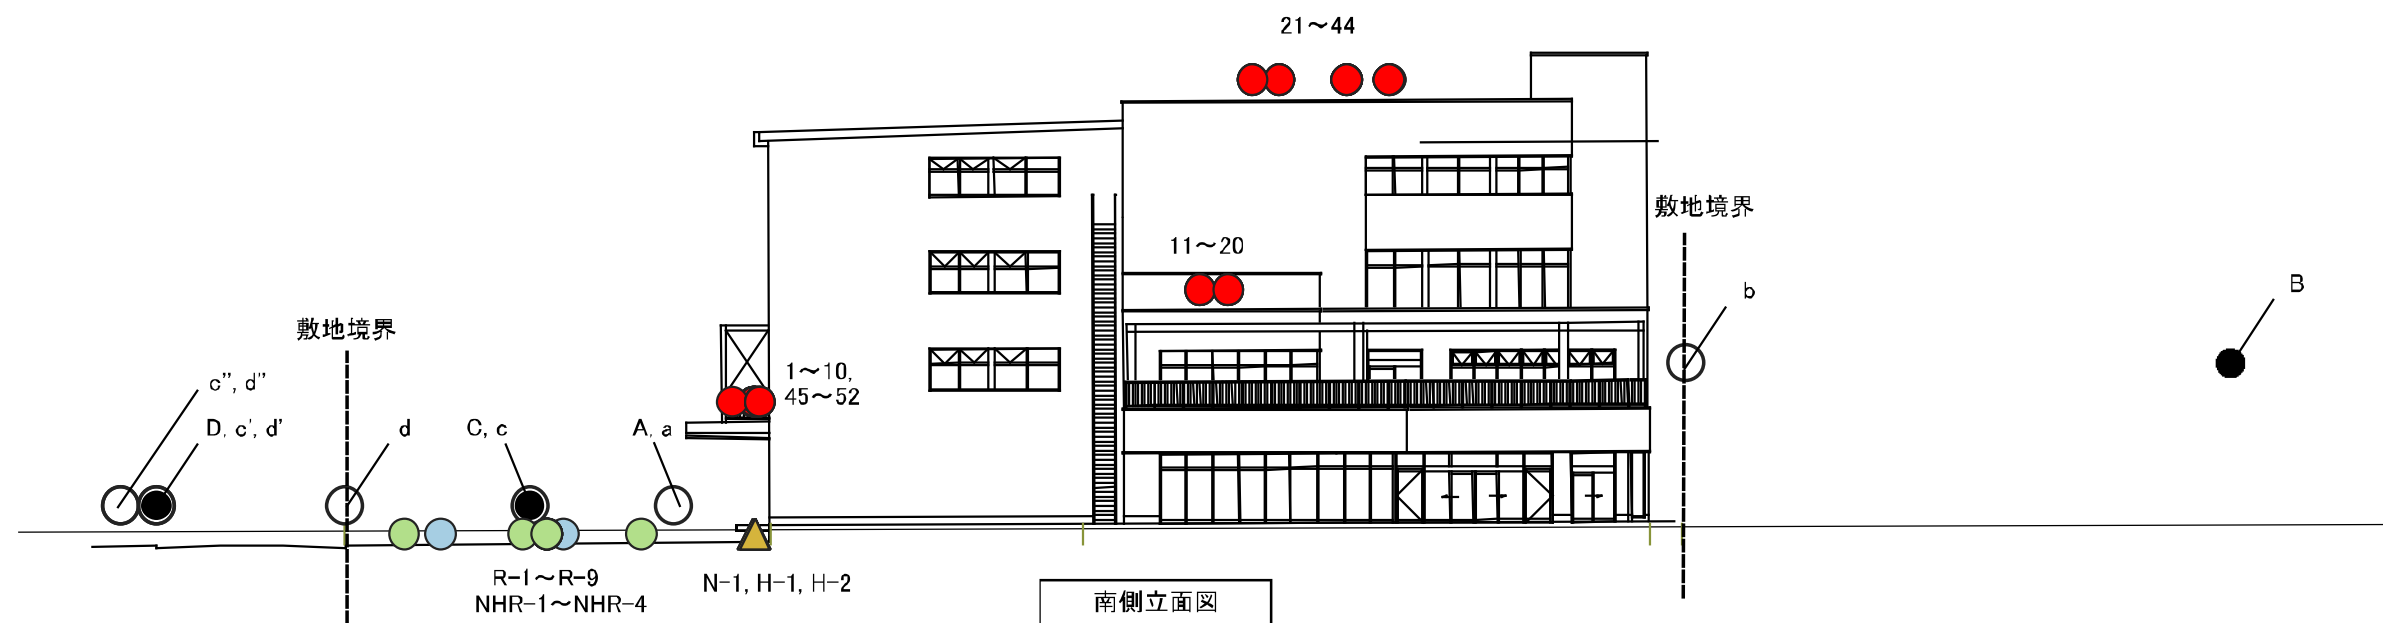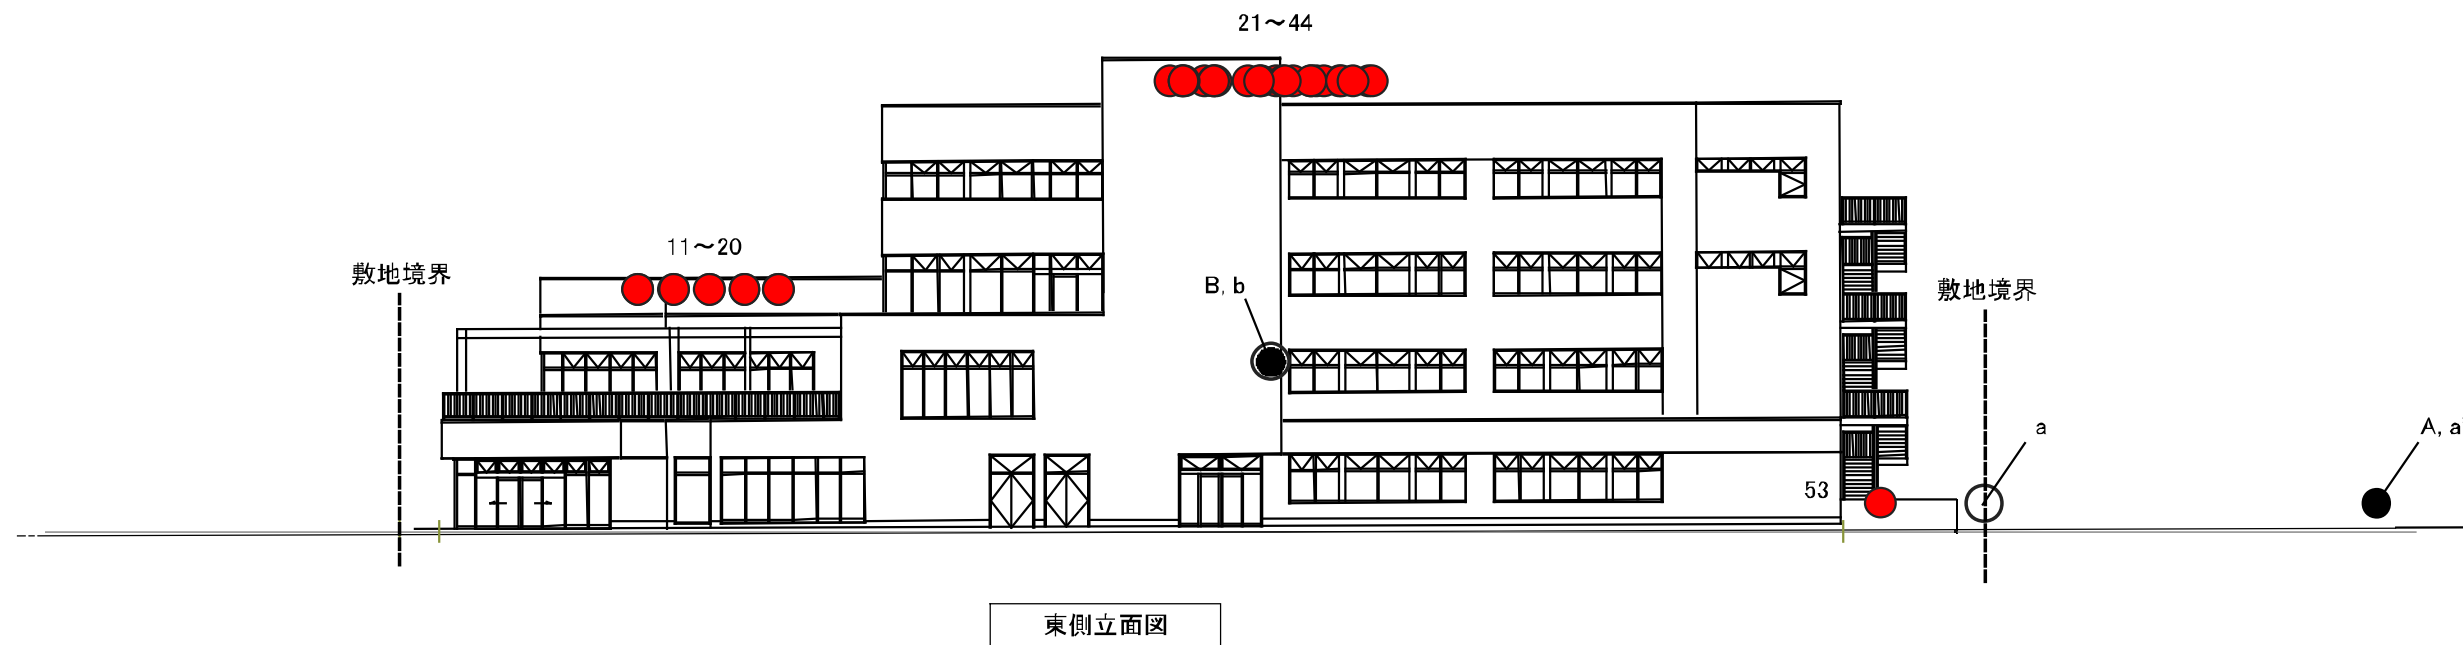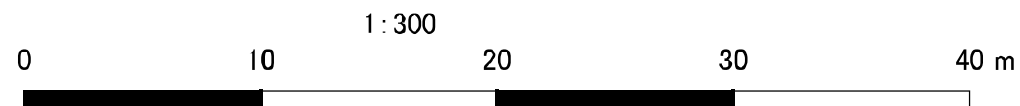

凡 例

- | | |
|-------------------|-----------------|
| ● 設備機器音 | ▲ 作業音 |
| ● 来店車両走行音 | ● 等価騒音レベル予測地点 |
| ● 荷さばき・廃棄物収集車両走行音 | ○ 夜間最大騒音レベル予測地点 |

図面No.5(1) 立面図(東側、南側)

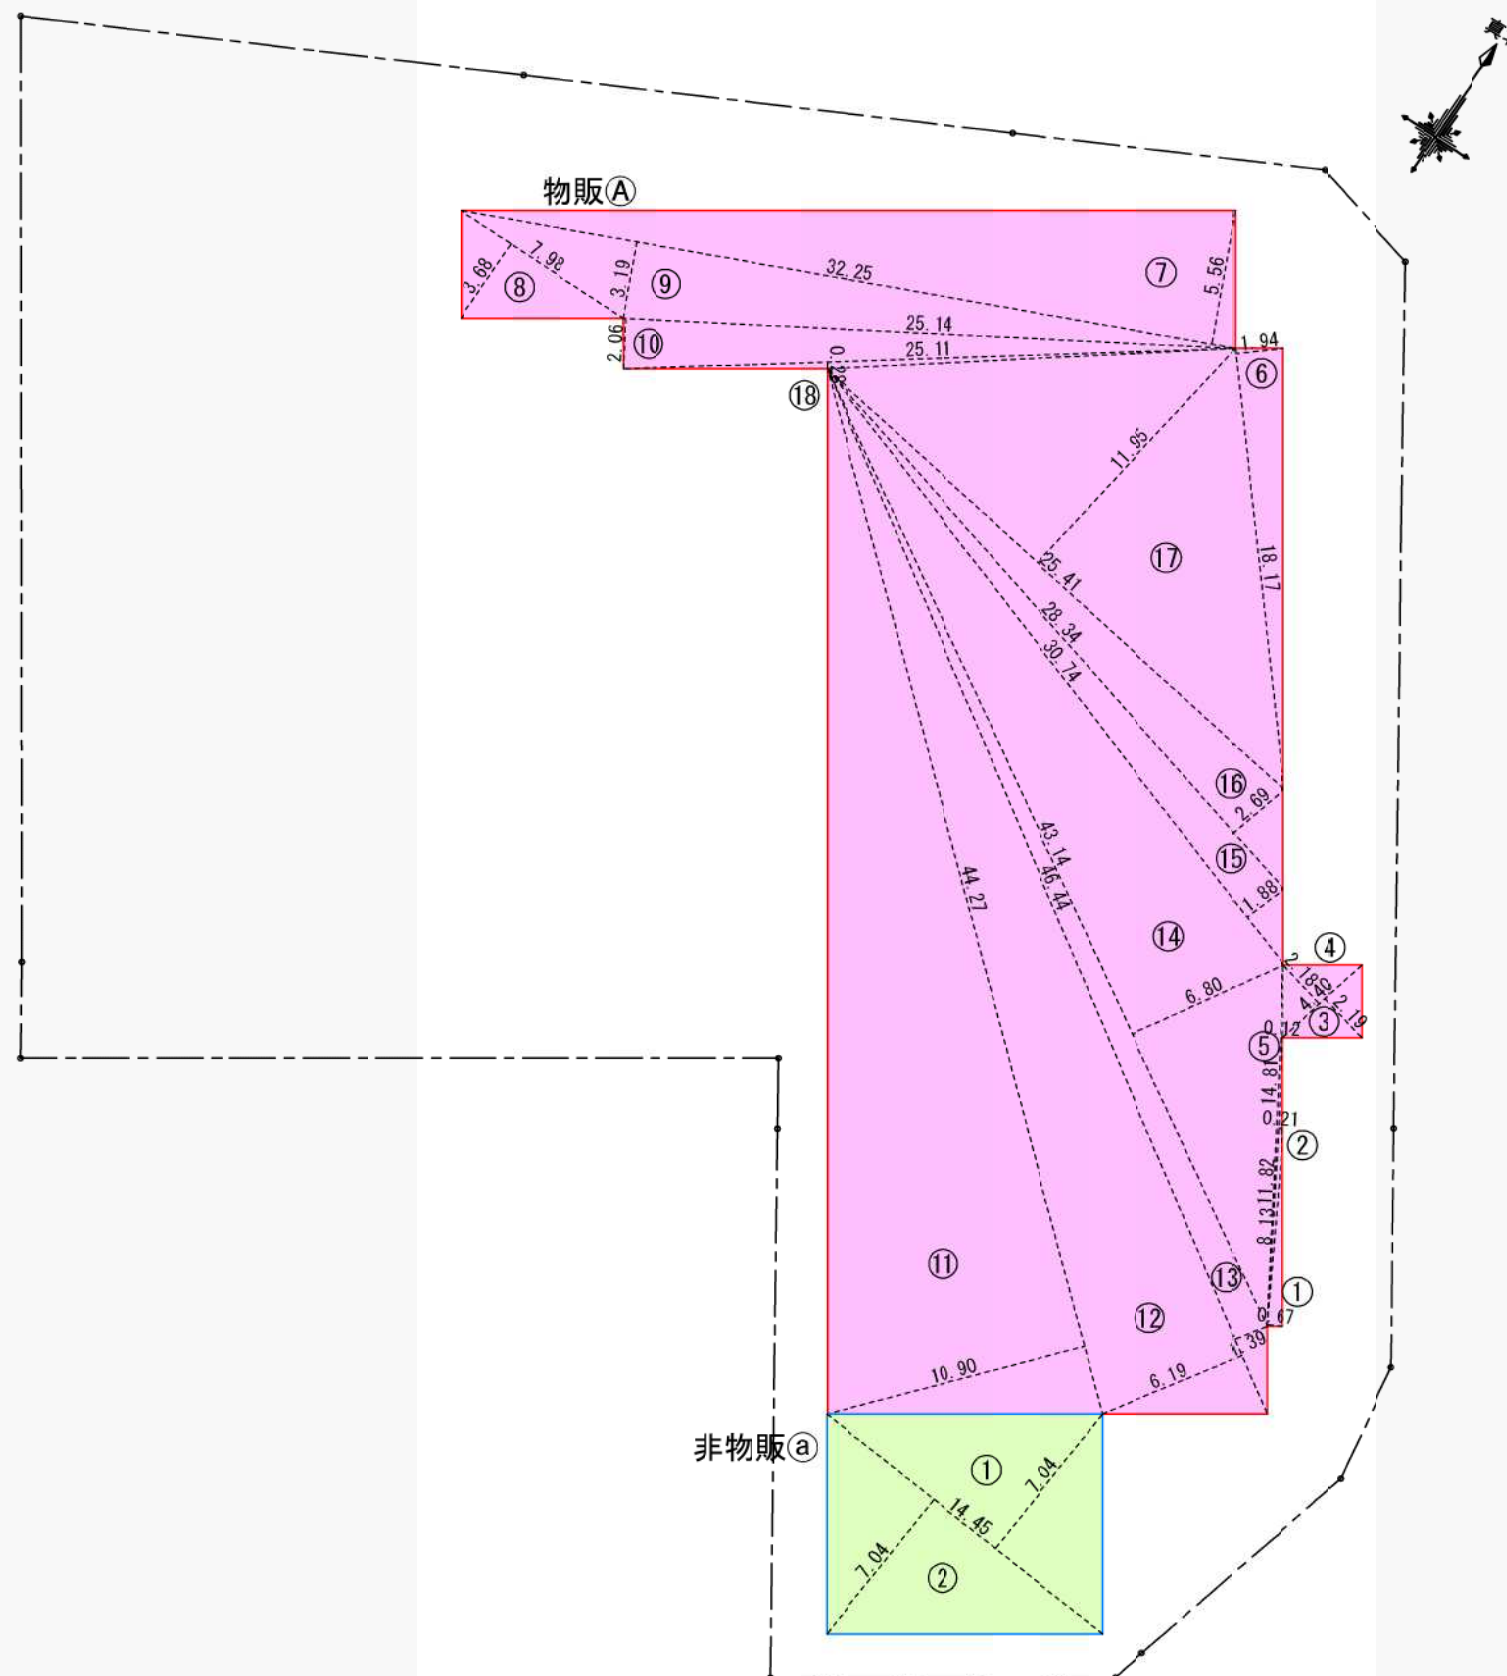

凡 例

	物販
	非物販

物販①

No.	底辺	高さ	面積
1	8.13	0.67	5.45
2	11.82	0.21	2.48
3	4.40	2.19	9.64
4	4.40	2.18	9.59
5	14.81	0.12	1.78
6	18.17	1.94	35.25
7	32.25	5.56	179.31
8	7.98	3.68	29.37
9	32.25	3.19	102.88
10	25.14	2.06	51.79
11	44.27	10.90	482.54
12	46.44	6.19	287.46
13	46.44	1.39	64.55
14	43.14	6.80	293.35
15	30.74	1.88	57.79
16	28.34	2.69	76.23
17	25.41	11.95	303.65
18	25.11	0.28	7.03
合計			2000.14
1/2			1000.07
面積			1000.07

非物販②

No.	底辺	高さ	面積
1	14.45	7.04	101.73
2	14.45	7.04	101.73
合計			203.46
1/2			101.73
面積			101.73

図面No.6 (1) 求積図及び求積表 (1階)
S=1 : 300

凡 例

	物販
	非物販




非物販⑤

No.	底辺	高さ	面積
1	18.49	8.97	165.86
2	4.36	1.01	4.40
3	18.49	2.70	49.92
4	15.30	6.32	96.70
合計			316.88
1/2			158.44
面積			158.44

物販③

No.	底辺	高さ	面積
1	14.64	5.17	75.69
2	14.64	0.40	5.85
3	13.70	0.01	0.14
4	13.70	0.57	7.81
5	14.54	2.10	30.53
6	17.36	1.36	23.61
7	17.36	6.70	116.31
合計			259.95
1/2			129.93
面積			129.93

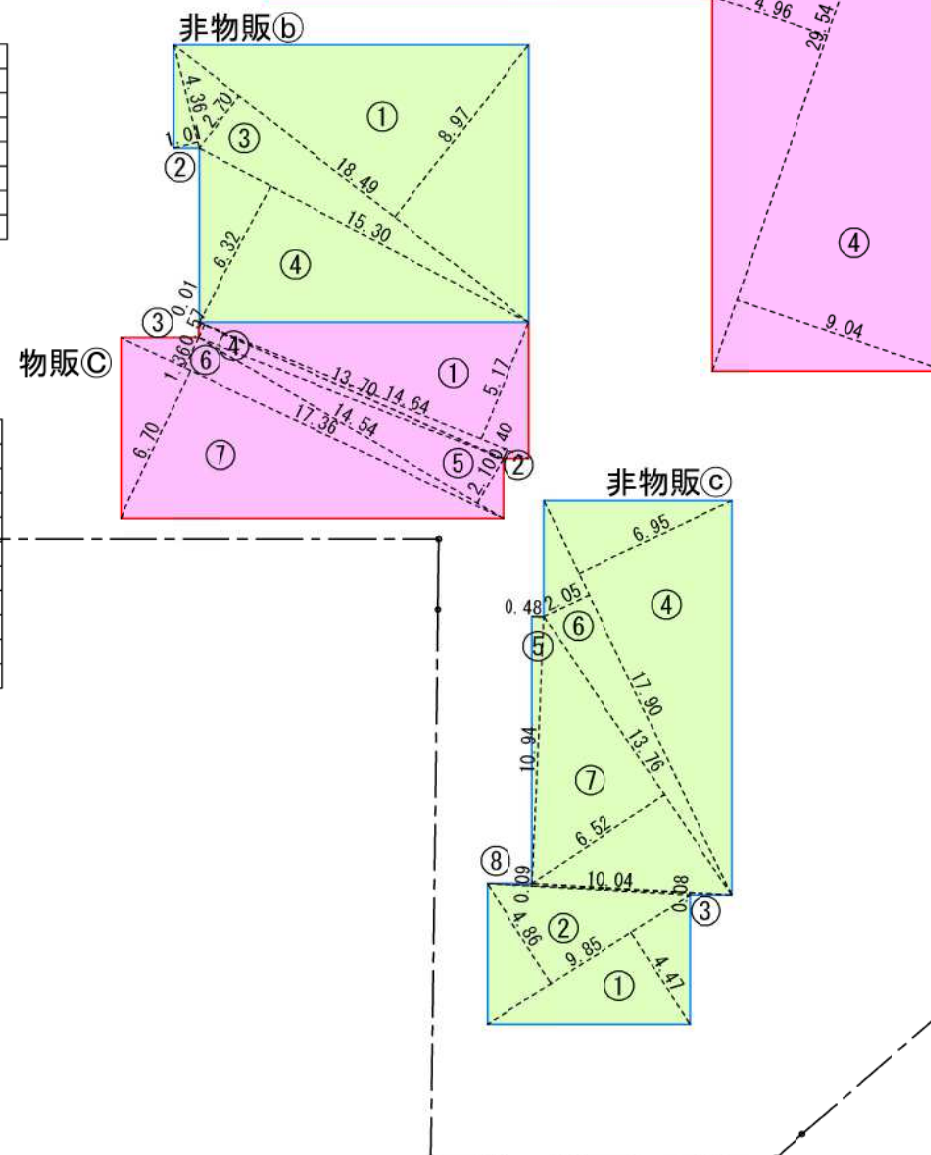


物販③

No.	底辺	高さ	面積
1	22.22	10.38	230.64
2	27.85	12.60	350.91
3	29.54	4.96	145.52
4	29.54	9.04	267.04
合計			995.11
1/2			497.56
面積			497.56

非物販③

No.	底辺	高さ	面積
1	9.85	4.47	44.03
2	9.85	4.86	47.87
3	10.04	0.08	0.80
4	17.90	6.95	124.41
5	10.94	0.48	5.25
6	17.90	2.05	36.70
7	13.76	6.52	89.72
8	10.04	0.09	0.90
合計			349.68
1/2			174.84
面積			174.84

図面No.6 (2) 求積図及び求積表 (2階)
S=1 : 300

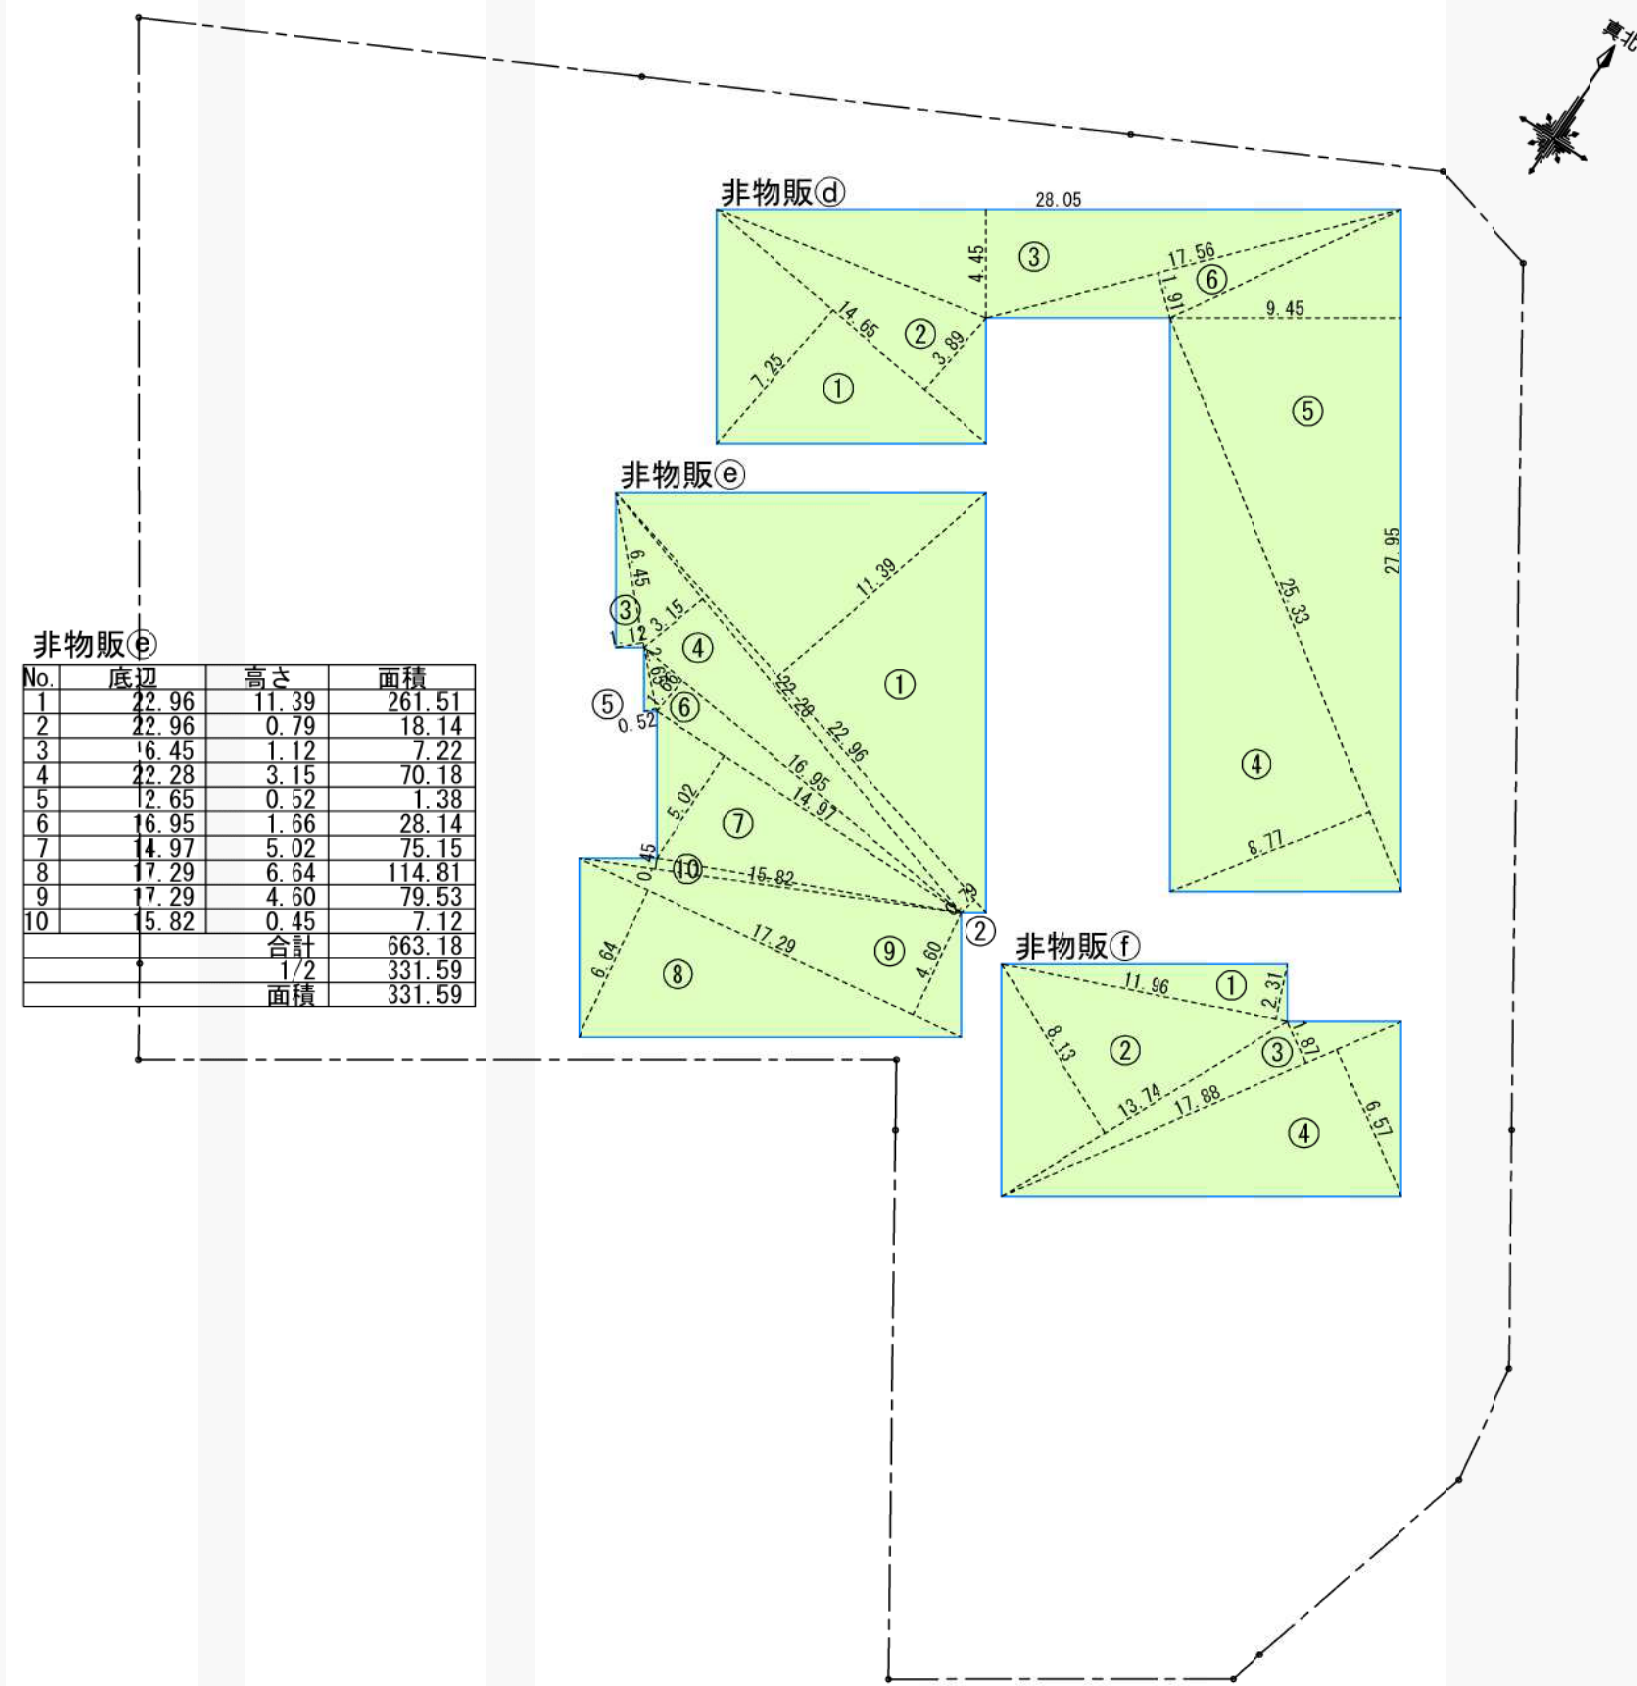

凡 例

	物販
	非物販

非物販⑤

No.	底辺	高さ	面積
1	22.96	11.39	261.51
2	22.96	0.79	18.14
3	16.45	1.12	7.22
4	22.28	3.15	70.18
5	12.65	0.52	1.38
6	16.95	1.66	28.14
7	14.97	5.02	75.15
8	17.29	6.64	114.81
9	17.29	4.60	79.53
10	15.82	0.45	7.12
合計			663.18
1/2			331.59
面積			331.59

非物販④

No.	底辺	高さ	面積
1	14.65	7.25	106.21
2	14.65	3.89	56.99
3	28.05	4.45	124.82
4	25.33	8.77	222.14
5	27.95	9.45	264.13
6	17.56	1.91	33.54
合計			807.83
1/2			403.92
面積			403.92

非物販⑥

No.	底辺	高さ	面積
1	11.96	2.31	27.63
2	13.74	8.13	111.71
3	17.88	1.87	33.44
4	17.88	6.57	117.47
合計			290.25
1/2			145.13
面積			145.13

図面No.6 (3) 求積図及び求積表 (3階)
S=1 : 300

凡 例

	物販
	非物販


非物販⑥

No.	底辺	高さ	面積
1	20.12	9.27	186.51
2	10.00	4.93	49.30
3	20.12	2.78	55.93
4	10.88	3.31	36.01
		合計	327.75
		1/2	163.88
		面積	163.88


非物販⑦

No.	底辺	高さ	面積
1	7.77	6.68	118.70
2	7.77	4.63	82.28
3	6.34	0.49	8.01
4	2.01	4.72	56.69
5	2.01	0.84	10.09
6	1.64	0.39	4.54
7	3.53	1.67	5.90
8	2.83	2.53	32.46
		合計	318.67
		1/2	159.34
		面積	159.34


非物販⑧

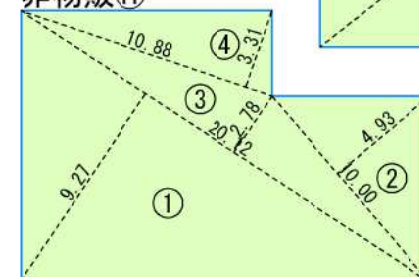


非物販⑨

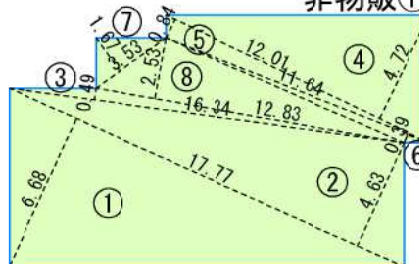

非物販⑩

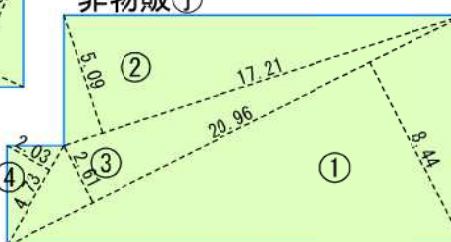

非物販⑪

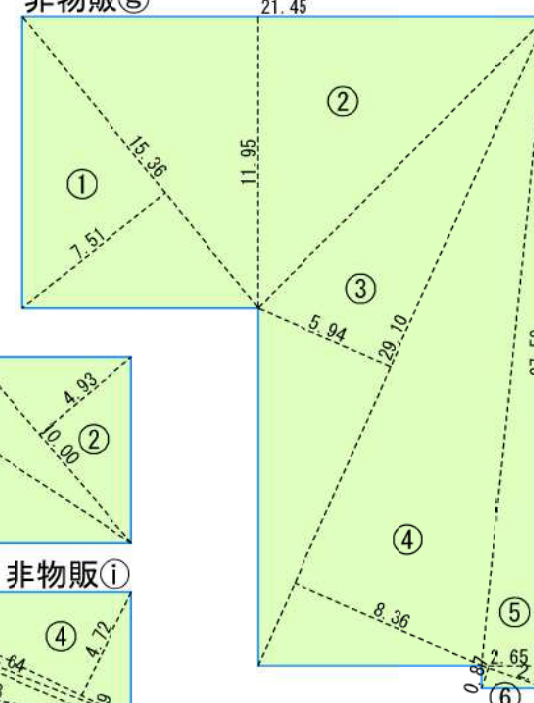

非物販⑫

No.	底辺	高さ	面積
1	15.36	7.51	115.35
2	21.45	11.95	256.33
3	29.10	5.94	172.85
4	29.10	8.36	243.28
5	27.52	2.65	72.93
6	2.80	0.87	2.44
		合計	863.18
		1/2	431.59
		面積	431.59

非物販⑬

No.	底辺	高さ	面積
1	20.96	8.44	176.90
2	17.21	5.09	87.60
3	20.96	2.61	54.71
4	4.73	2.03	9.60
		合計	328.81
		1/2	164.41
		面積	164.41

図面No.6 (4) 求積図及び求積表 (4階)
S=1 : 300

