


【作成例】 土地の断面図

① - ①

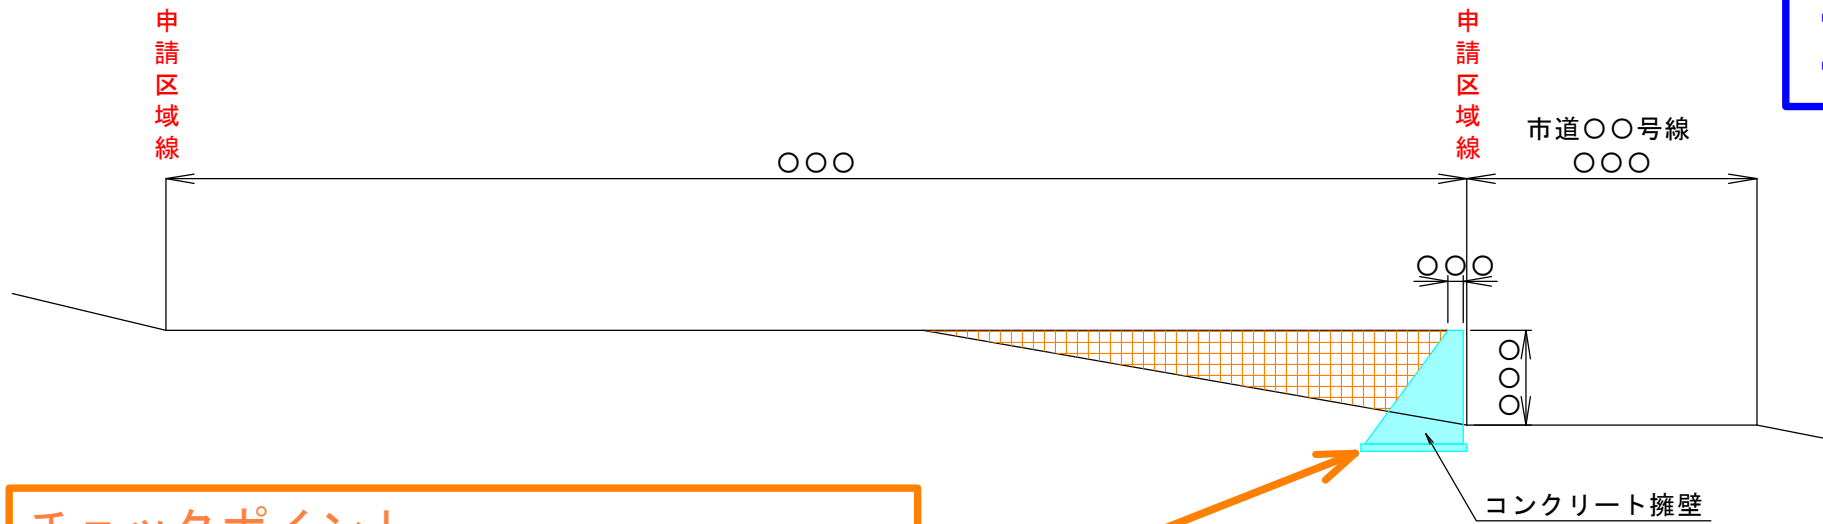


＜土地の断面図＞【省令】第7条第1項第1号
 ・縮尺：2,500分の1以上
 ・盛土又は切土をする前後の地盤面を明示
 ・高低差の著しい箇所について作成すること

チェックポイント
 【政令】第8条第1項第1号
 ・崖面が擁壁で覆われていることを確認
 【政令】第8条第1項第2号
 ・擁壁構造確認

凡例

色別	名称
	申請区域線
	コンクリート擁壁
	切土
	盛土

② - ②

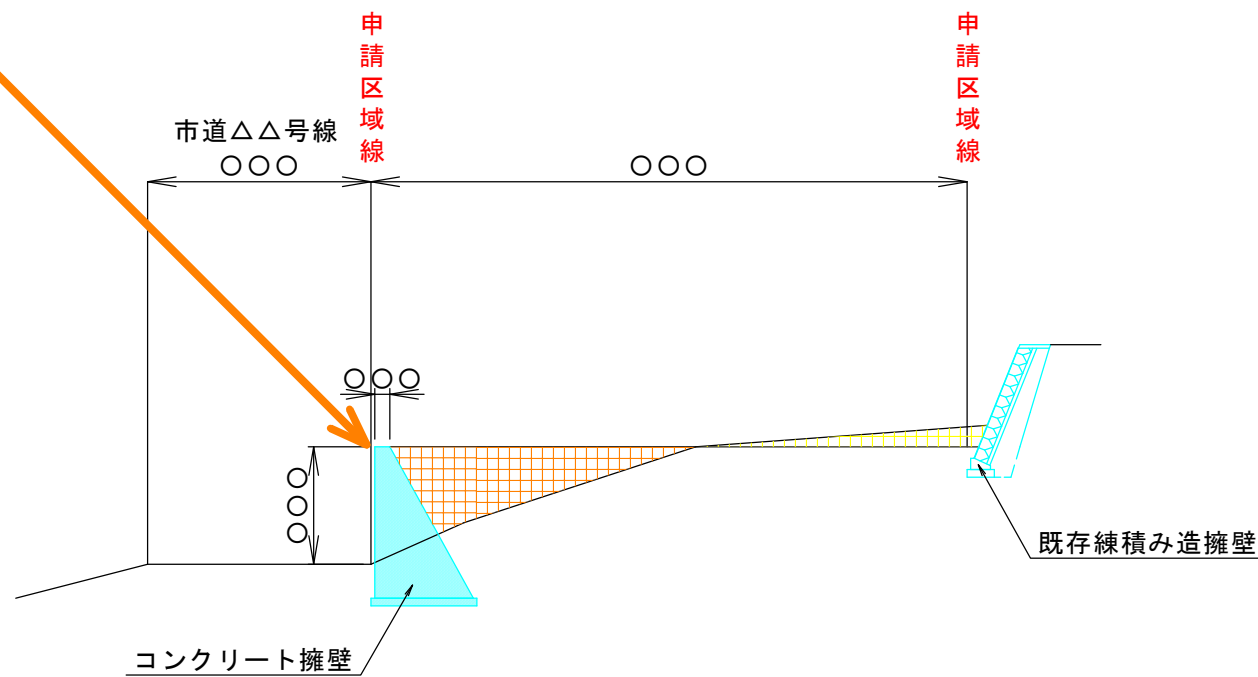

工事名	〇〇造成工事		
図面名称	土地の断面図		
図面番号	4	縮尺	1:200
設計者	〇〇 〇〇		
工事主	〇〇 〇〇		