

議案第154号

浦和駅中ノ島地下通路（駅ビル部床仕上及び駅前広場部）整備工事委託契約について

浦和駅中ノ島地下通路（駅ビル部床仕上及び駅前広場部）整備工事について、下記のとおり委託契約を締結したいので、さいたま市議会の議決に付すべき契約及び財産の取得又は処分に関する条例（平成13年さいたま市条例第48号）第2条の規定により議決を求める。


平成27年10月1日提出

さいたま市長 清水 勇 人

記


- 1 契約の目的 浦和駅中ノ島地下通路（駅ビル部床仕上及び駅前広場部）整備工事
- 2 契約の方法 随意契約
- 3 契約金額 481,248,000円
- 4 契約の相手方 東京都渋谷区代々木二丁目2番6号
東日本旅客鉄道株式会社東京工事事務所
所長 大西 精治

案内図

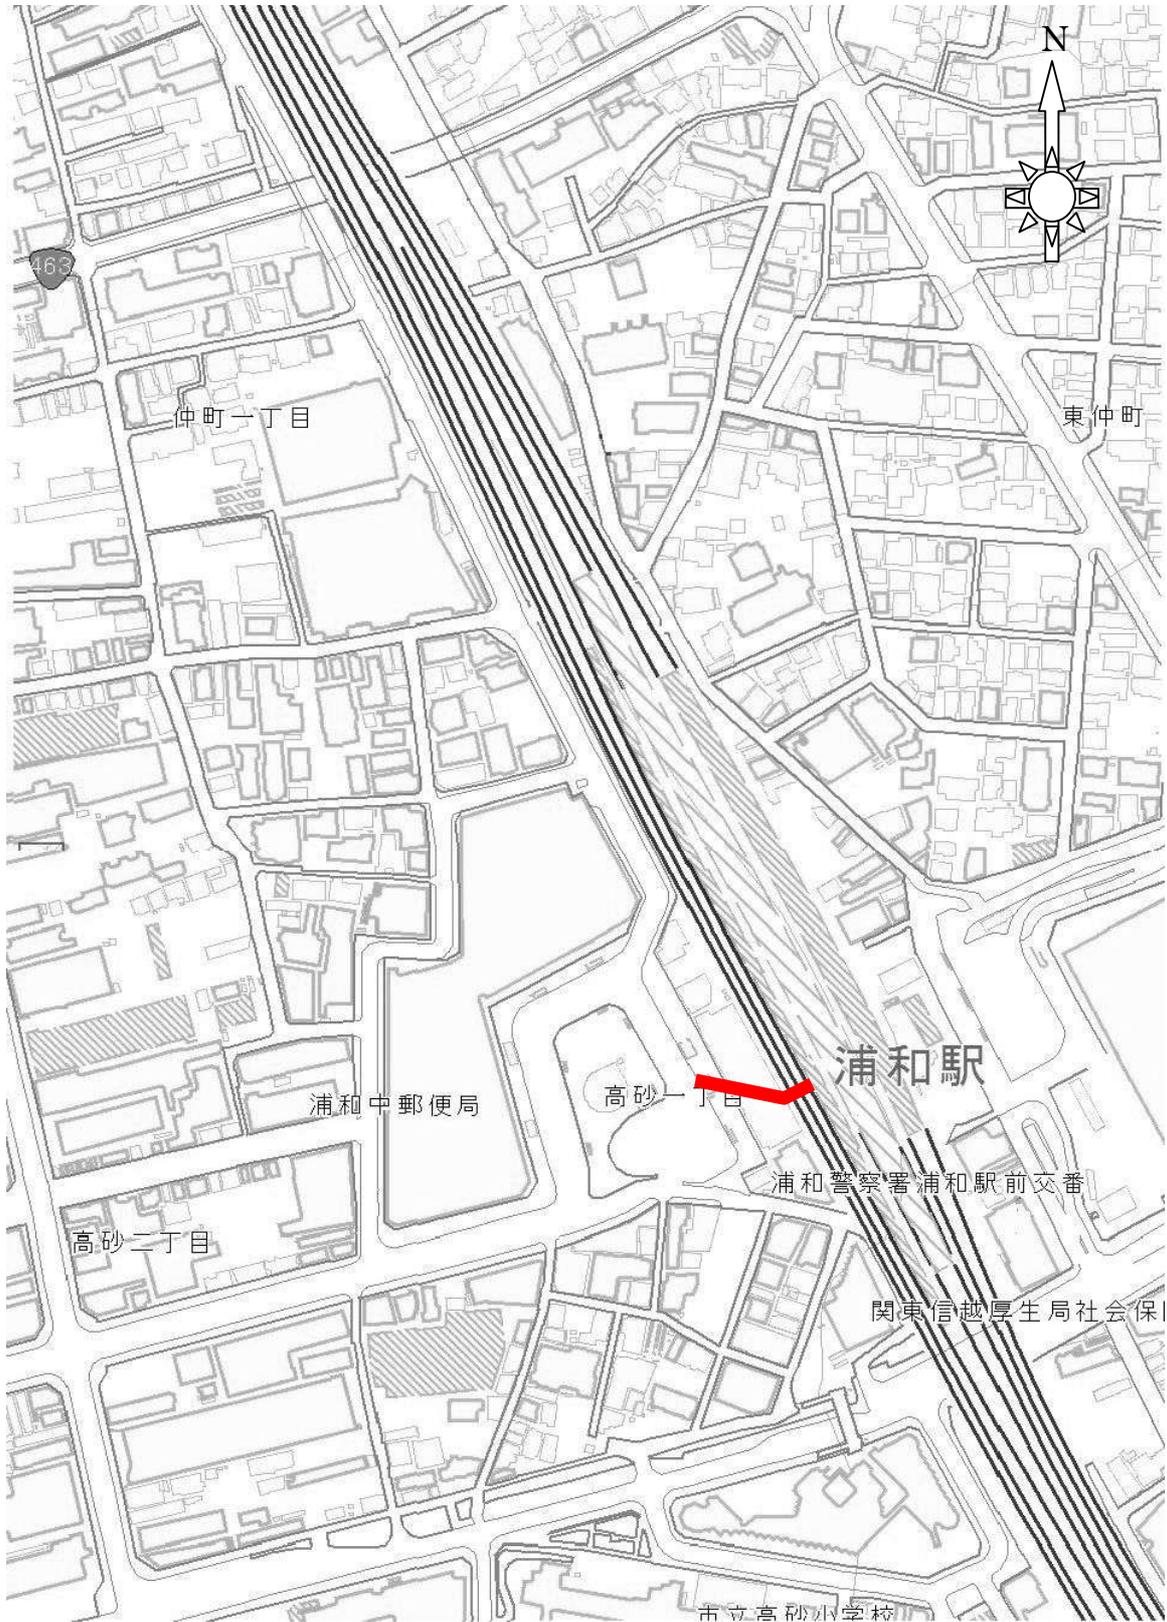


■■■■ ・・・工事箇所

平面図

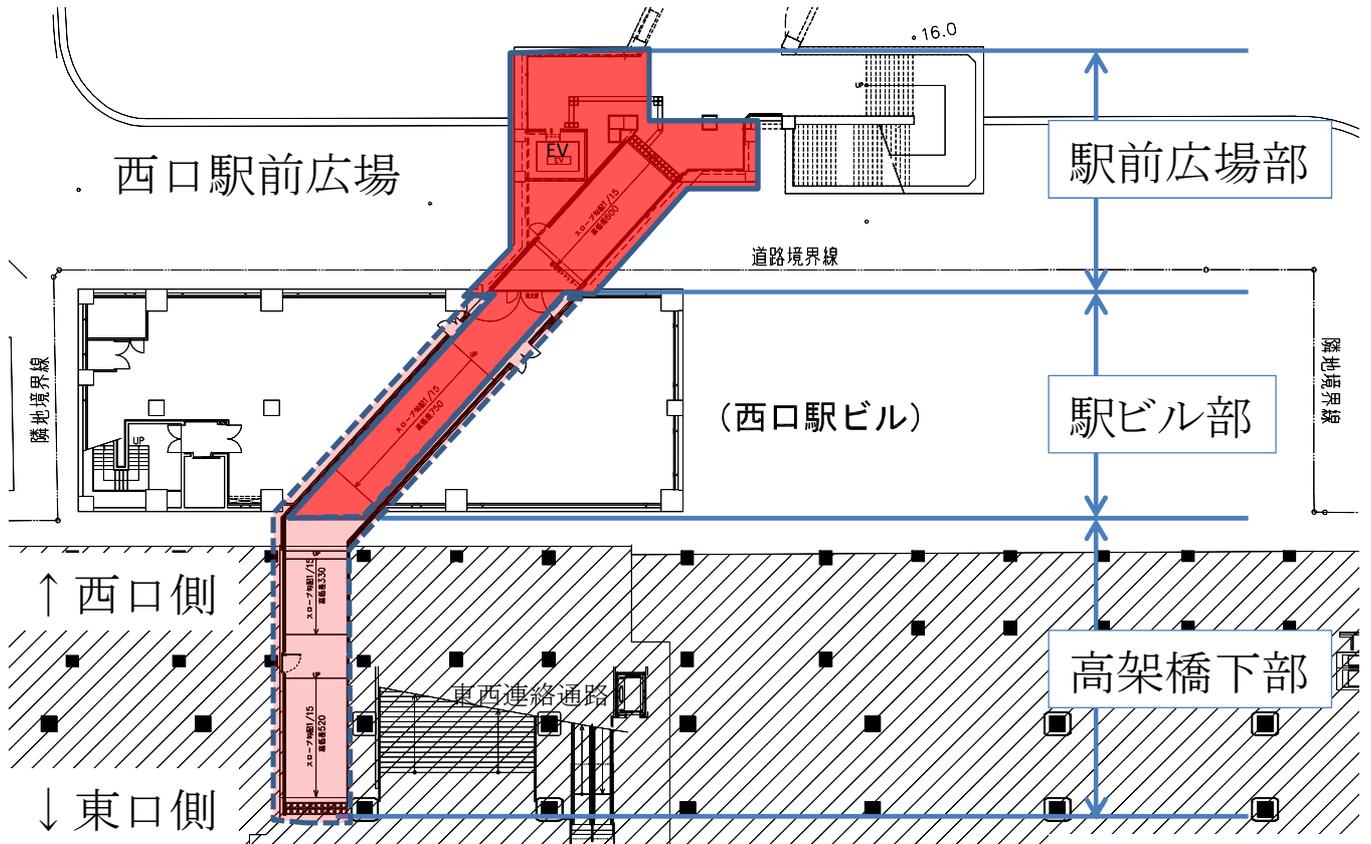

断面図

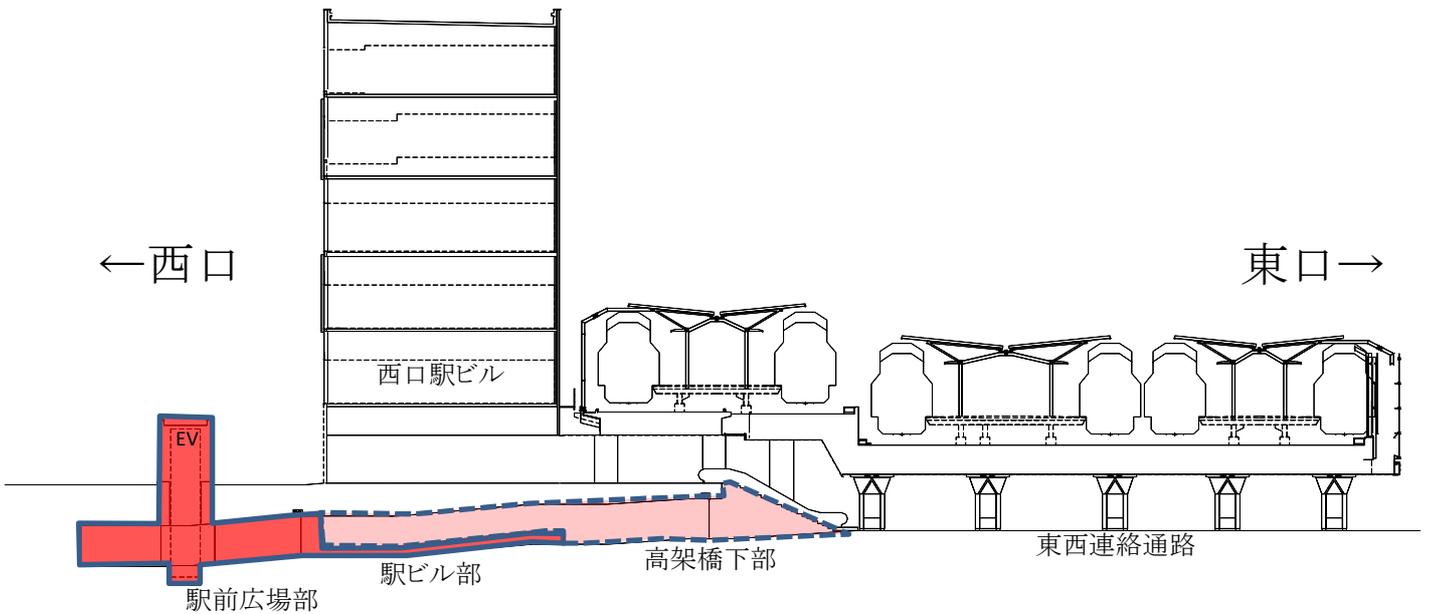

中ノ島地下通路整備事業
主な施工範囲の凡例

- 本契約議案の範囲
(駅ビル部床仕上及び駅前広場部)
- 別途負担金の範囲