


○2階平面図


□UDレビュー会 資料1

ゾーン1：2F 外広場、行政棟エントランスホール、中広場

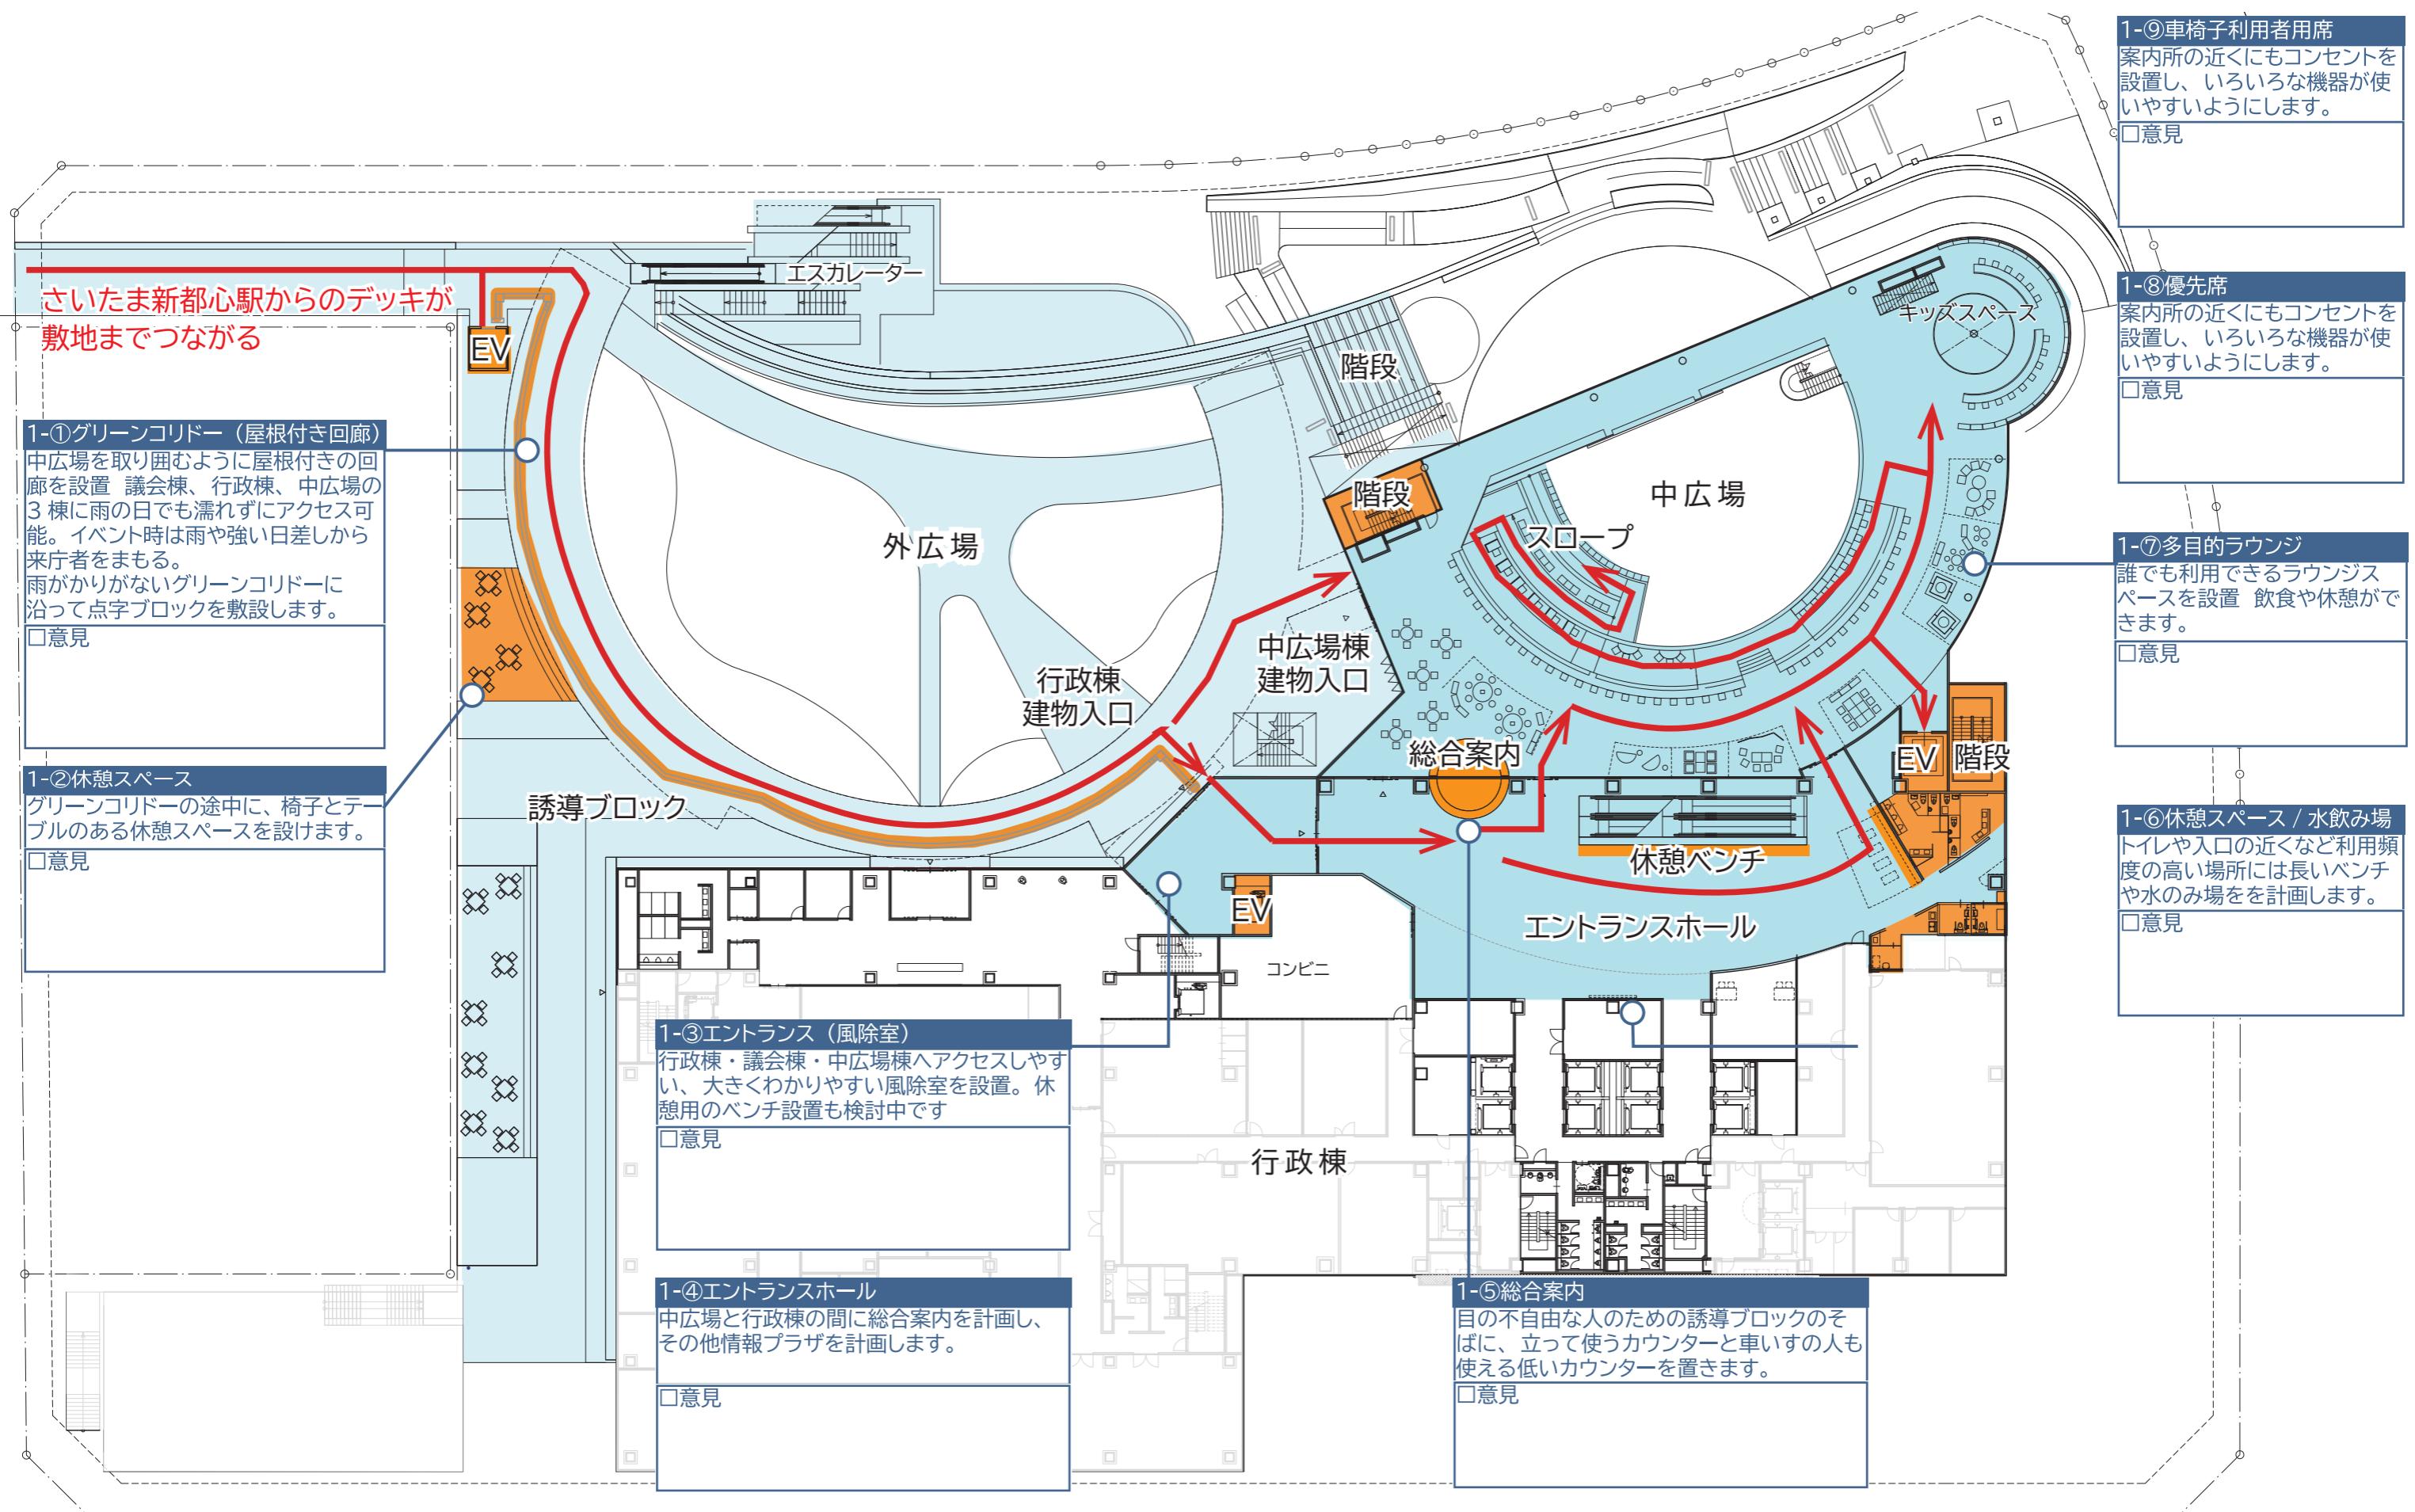

□UDレビュー会 資料2

ゾーン2：1階地上レベル、中広場

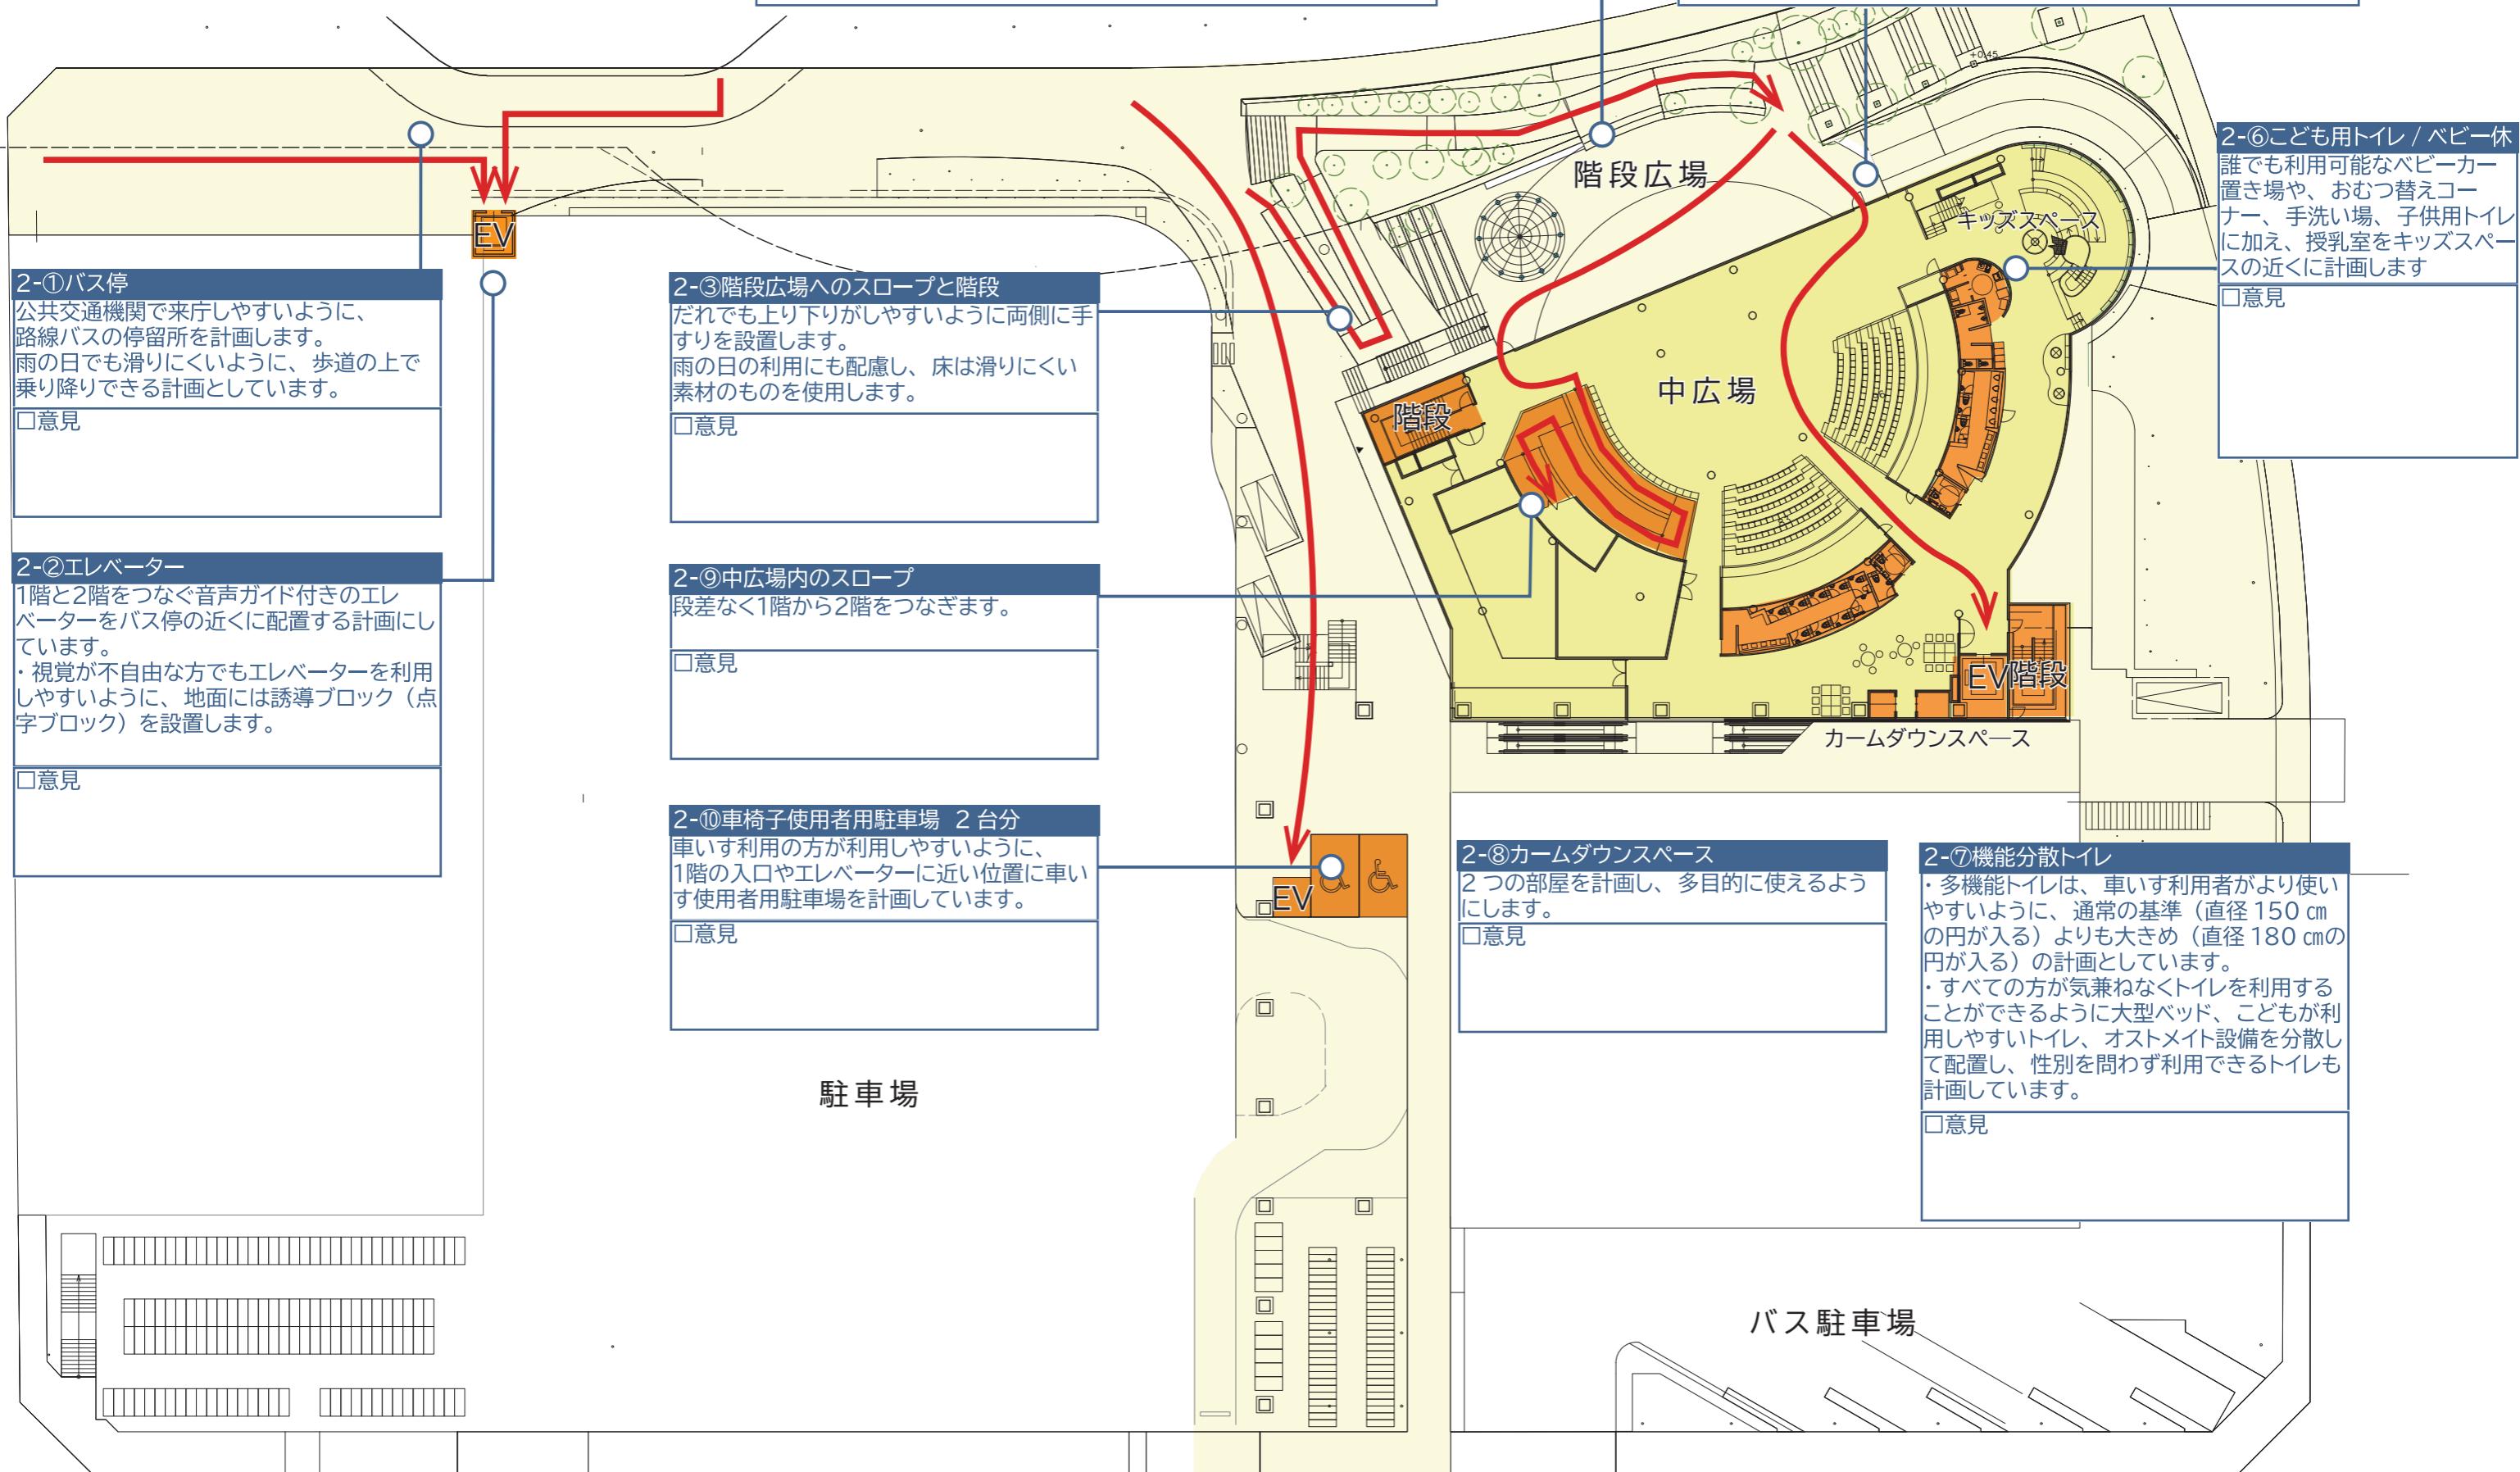


○2階平面図

□UDレビュー会 資料3

ゾーン3：エントランス～執務室



ゾーン4：議会受付～傍聴席

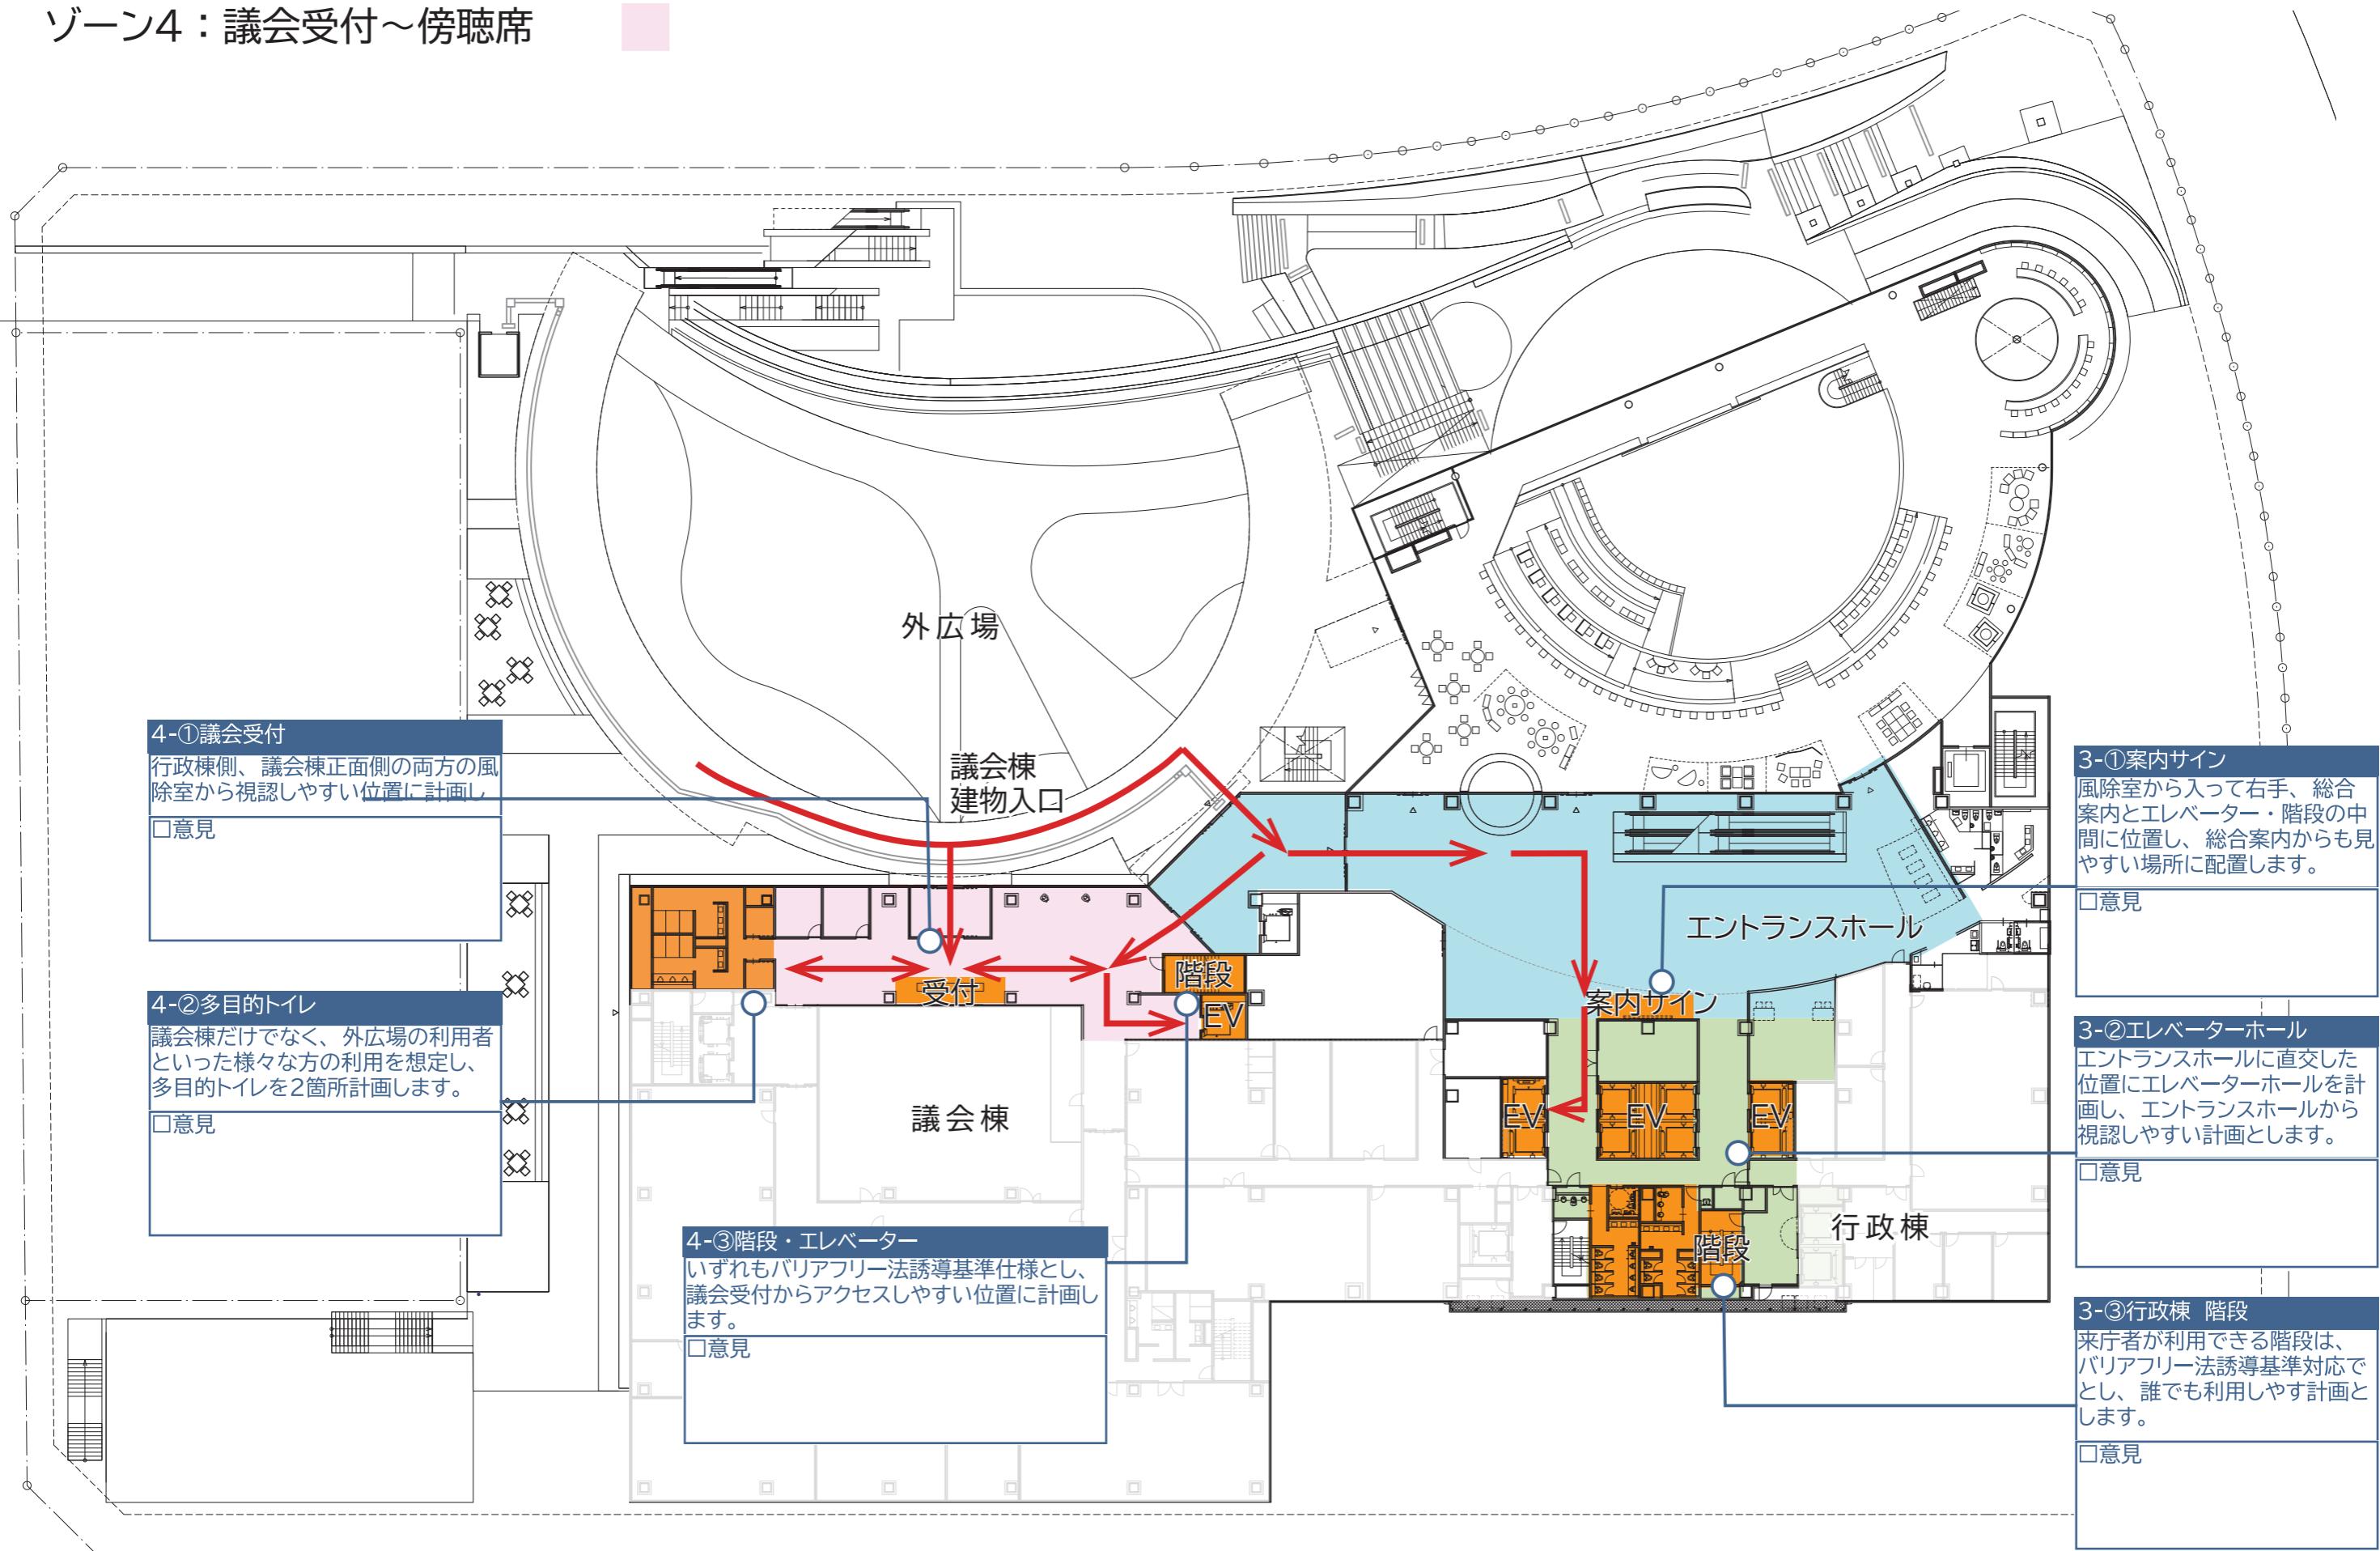

○4階平面図

□UDレビュー会 資料4

ゾーン3：エントランス～執務室



ゾーン4：議会受付～傍聴席



4-⑤特別傍聴室
乳幼児連れの議会傍聴者の利用を想定し、授乳室を計画。出入口は傍聴ロビー側に向かないように配慮。


意見

4-④傍聴ロビー
EVの正面に傍聴ロビー、傍聴ロビーに隣接して傍聴席への出入口を計画し、動線が連続的になるように計画します。
外広場からも視認しやすい、開かれた明るく誰にでも開かれた傍聴ロビーを計画します。
傍聴席背面の間仕切りはガラスとし、開かれた議会を目指します。
意見

3-④執務室 受付カウンター
受付カウンターは、エレベーターホールに対して直交した位置に計画し、視認しやすい計画とします。
意見

4-⑥授乳室
乳幼児連れの議会傍聴者の利用を想定し、授乳室を計画。出入口は傍聴ロビー側に向かないように配慮します。
意見

多目的トイレ

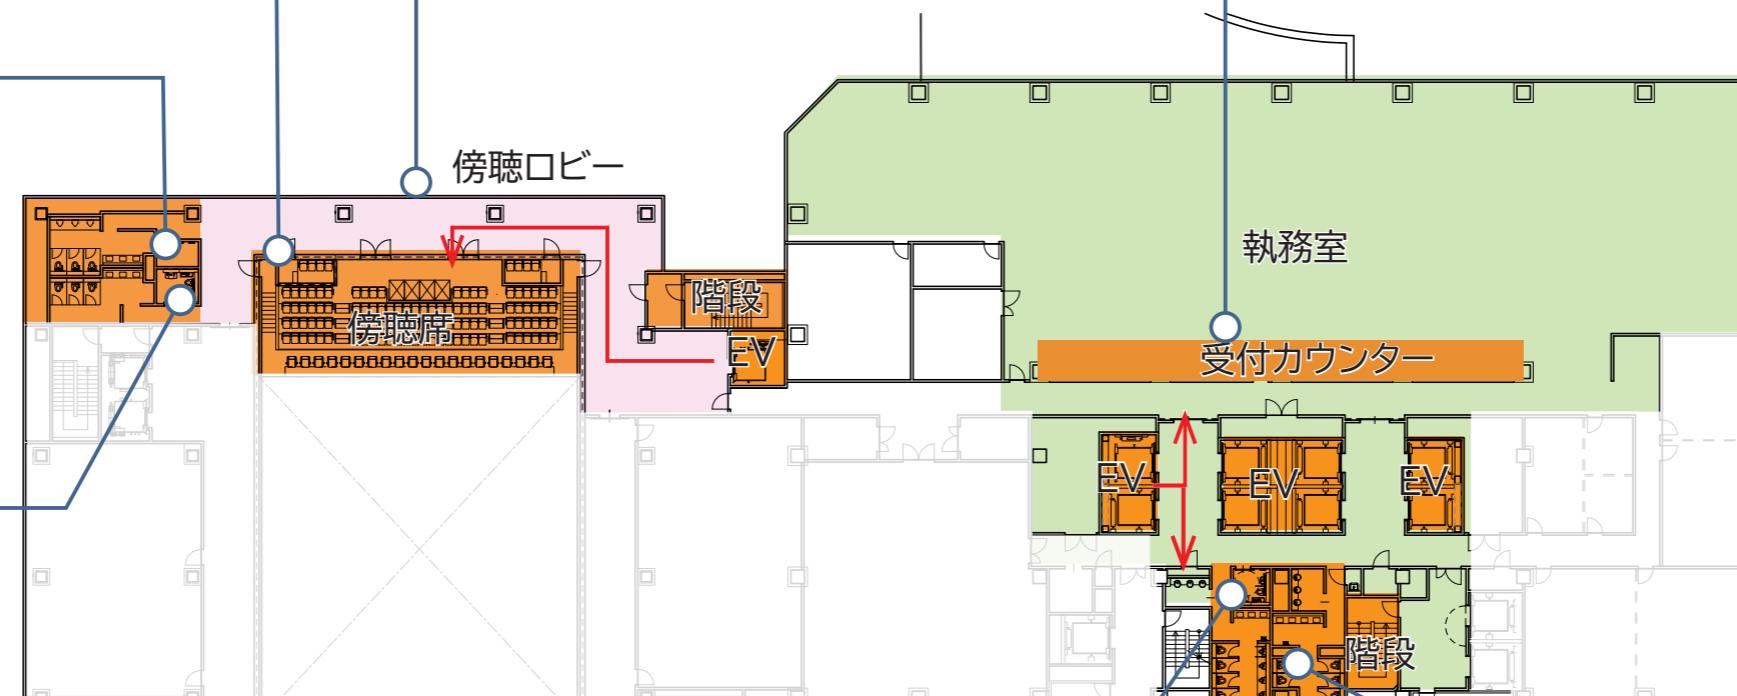

3-⑥多目的トイレ
執務室フロアの各階に多目的トイレを計画します。半身不随の方の利用に配慮し、器具レイアウトを反転させたトイレを隔階で計画します。
意見

3-⑤トイレ
プライバシー性に配慮しながらも位置がわかりやすく、動線が短くなるような計画とします。
難聴者の利用に配慮し、個室トイレ内にはフラッシュシャワーを計画します。
意見