


さいたま市計画図(1:2,500) No.11

凡 例			
	決定(変更)後		決定(変更)路線の起終点
	変更前		既決定路線の起点
	既決定		既決定路線の終点
②	2車線	(表)	地表式
④	4車線		
⑥	6車線		

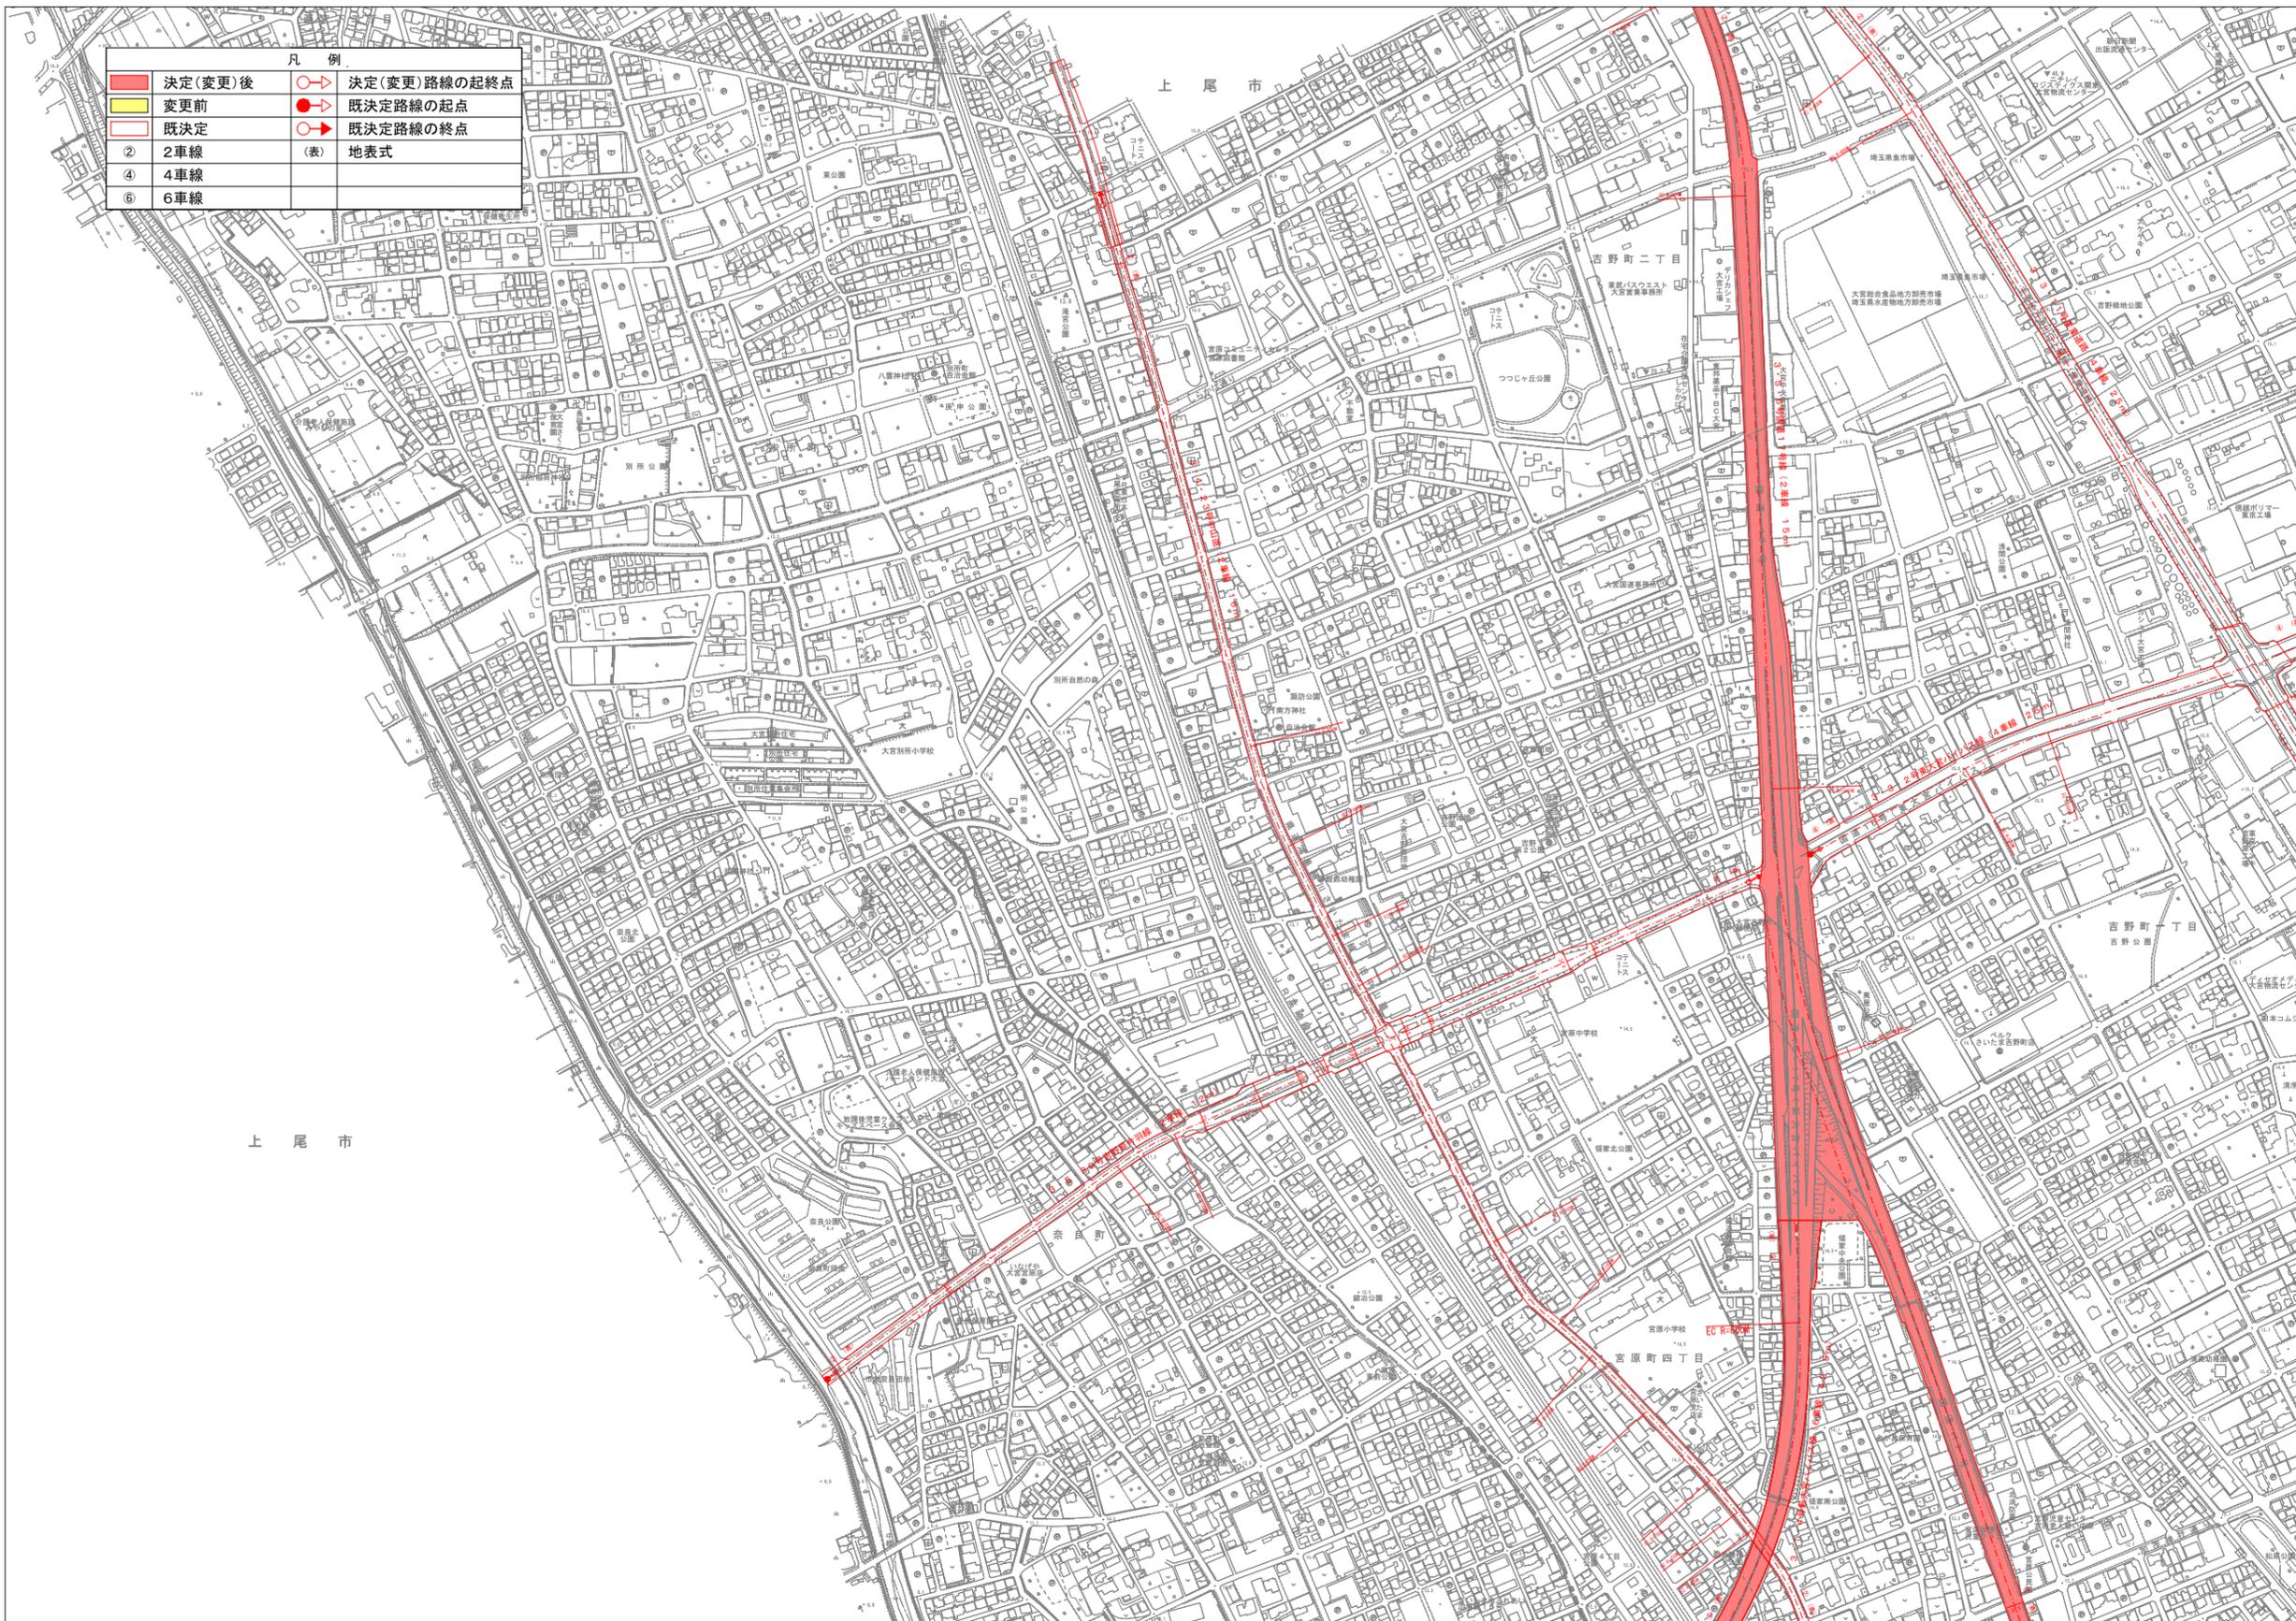

	6	7
	11	12
18	19	20

