

さいたま市告示第478号

さいたま市都市公園条例（平成13年5月1日条例第244号）第27条の規定により、都市公園の変更について、次のとおり告示する。

令和8年3月23日


さいたま市長 清水 勇 人

1 変更する公園

番号	区分	名称	位置（面積）	区域	供用変更の期日
1	旧	蓮沼あおぞら公園	蓮沼下特定土地区画整理事業地 内 (面積 <u>0.40</u> h a)	別添図面 のとおり	令和8年3月23日
	新		蓮沼下特定土地区画整理事業地 内 (面積 <u>0.52</u> h a)		

案内図

1/2500

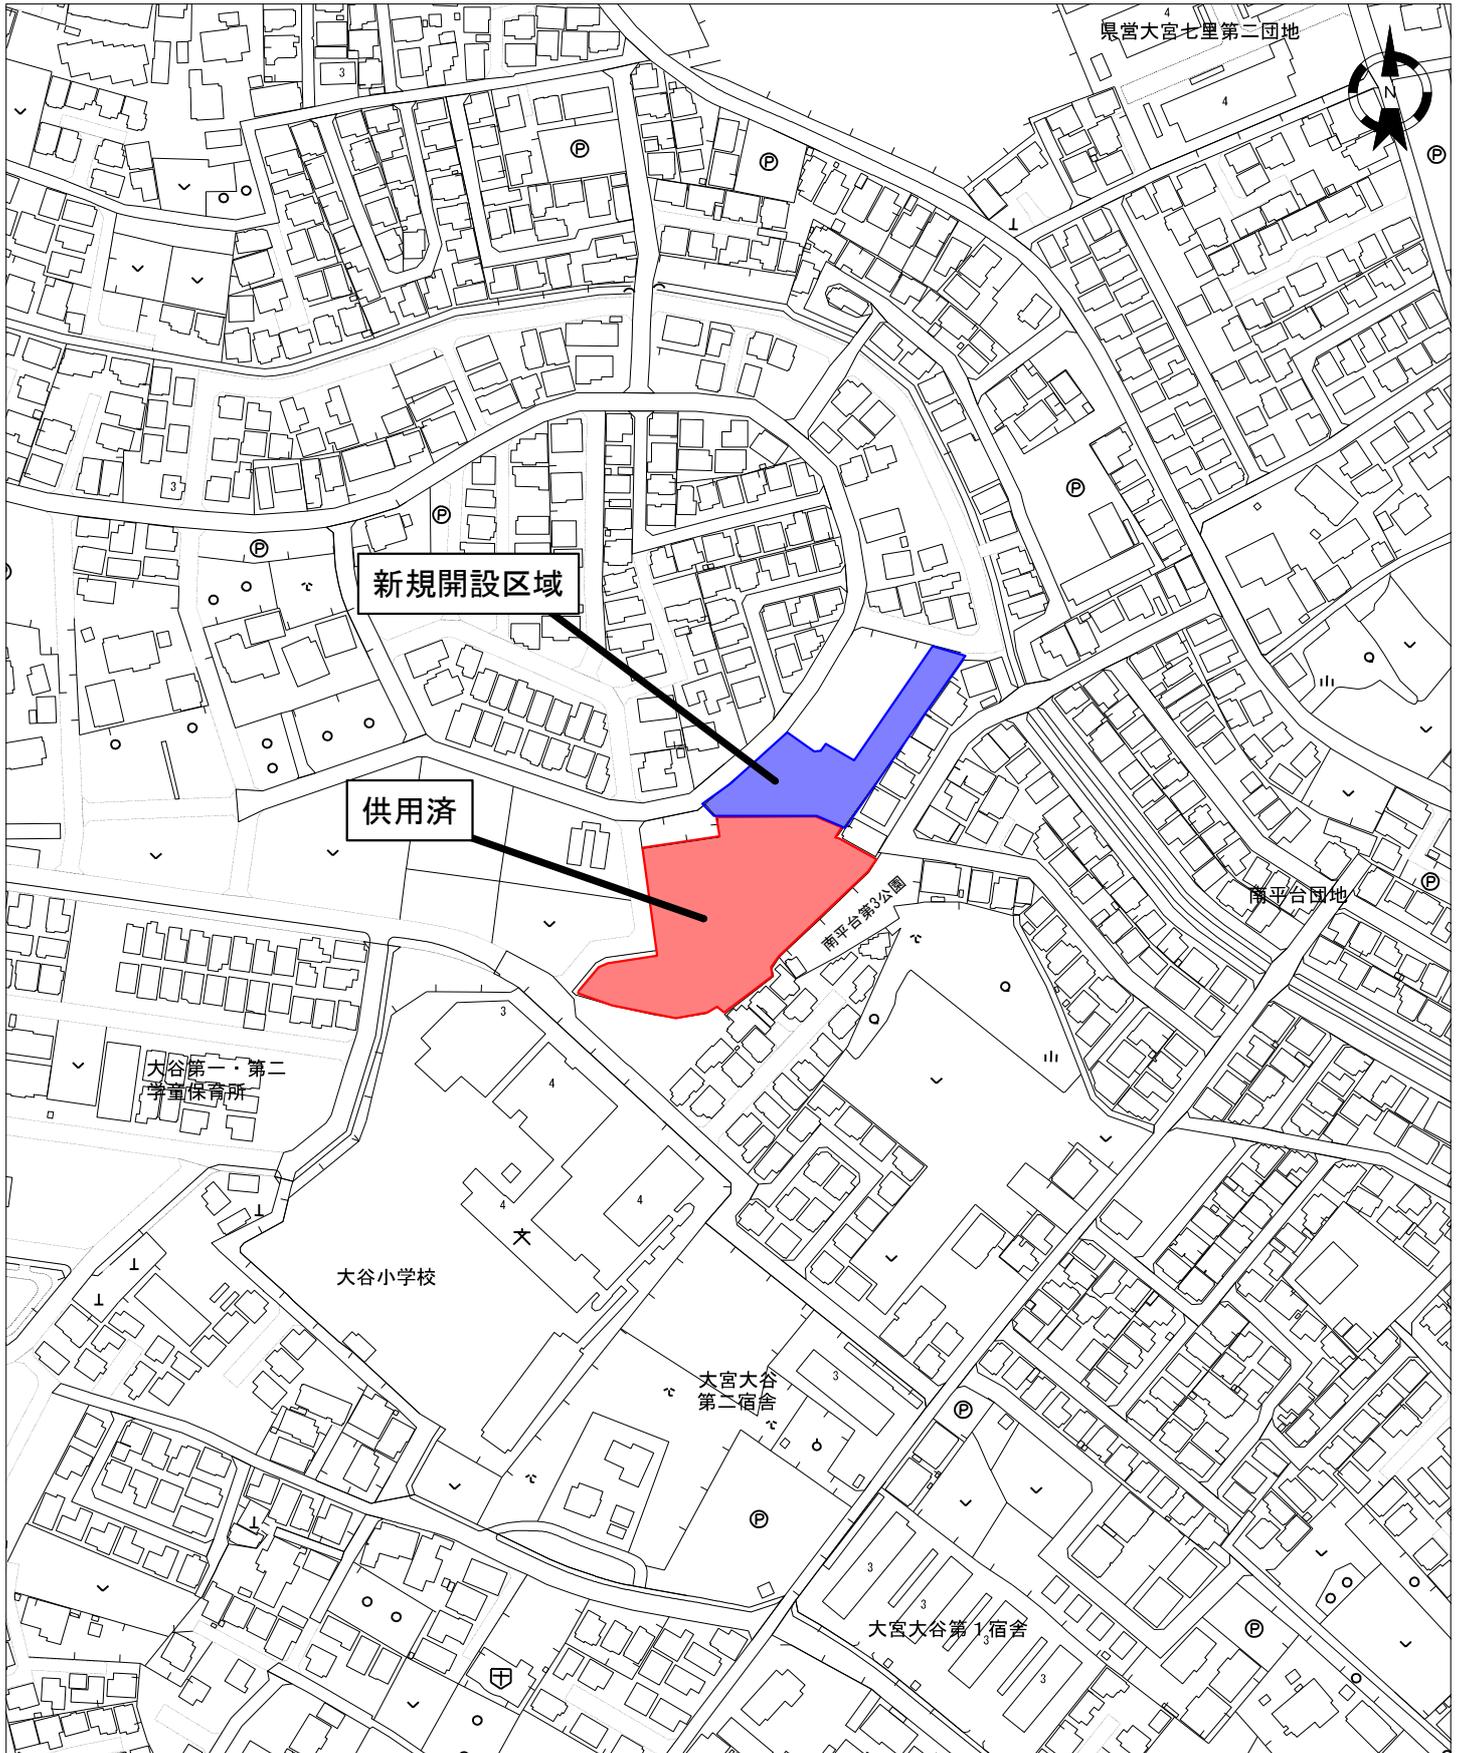

さいたま市見沼区大字蓮沼地内