

さいたま市告示 第548号

公共下水道の供用及び下水の処理を開始するので下水道法（昭和33年法律第79号）第9条の規定により次のとおり公示する。


なお、関係図面は本市建設局下水道部下水道総務課において縦覧に供する。

令和8年3月30日

さいたま市長 清水 勇人

- 1 供用及び下水道の処理を開始する年月日
令和8年3月31日
- 2 供用及び下水の処理を開始する区域
北区日進町3丁目、見沼区大和田町1丁目、西区大字清河寺、見沼区大字小深作、西区西大宮3丁目、西区大字指扇、西区指扇地内、緑区大字中尾地内の一部
- 3 公示面積
4.03ha
- 4 供用を開始する排水施設の位置
別紙図面のとおり
- 5 供用を開始する排水施設の合流式又は分流式の別
分流式
- 6 接続する流域下水道の終末処理場の位置及び名称
埼玉県戸田市笹目5丁目37番地の14
荒川左岸南部流域下水道荒川水循環センター


区画割平面図

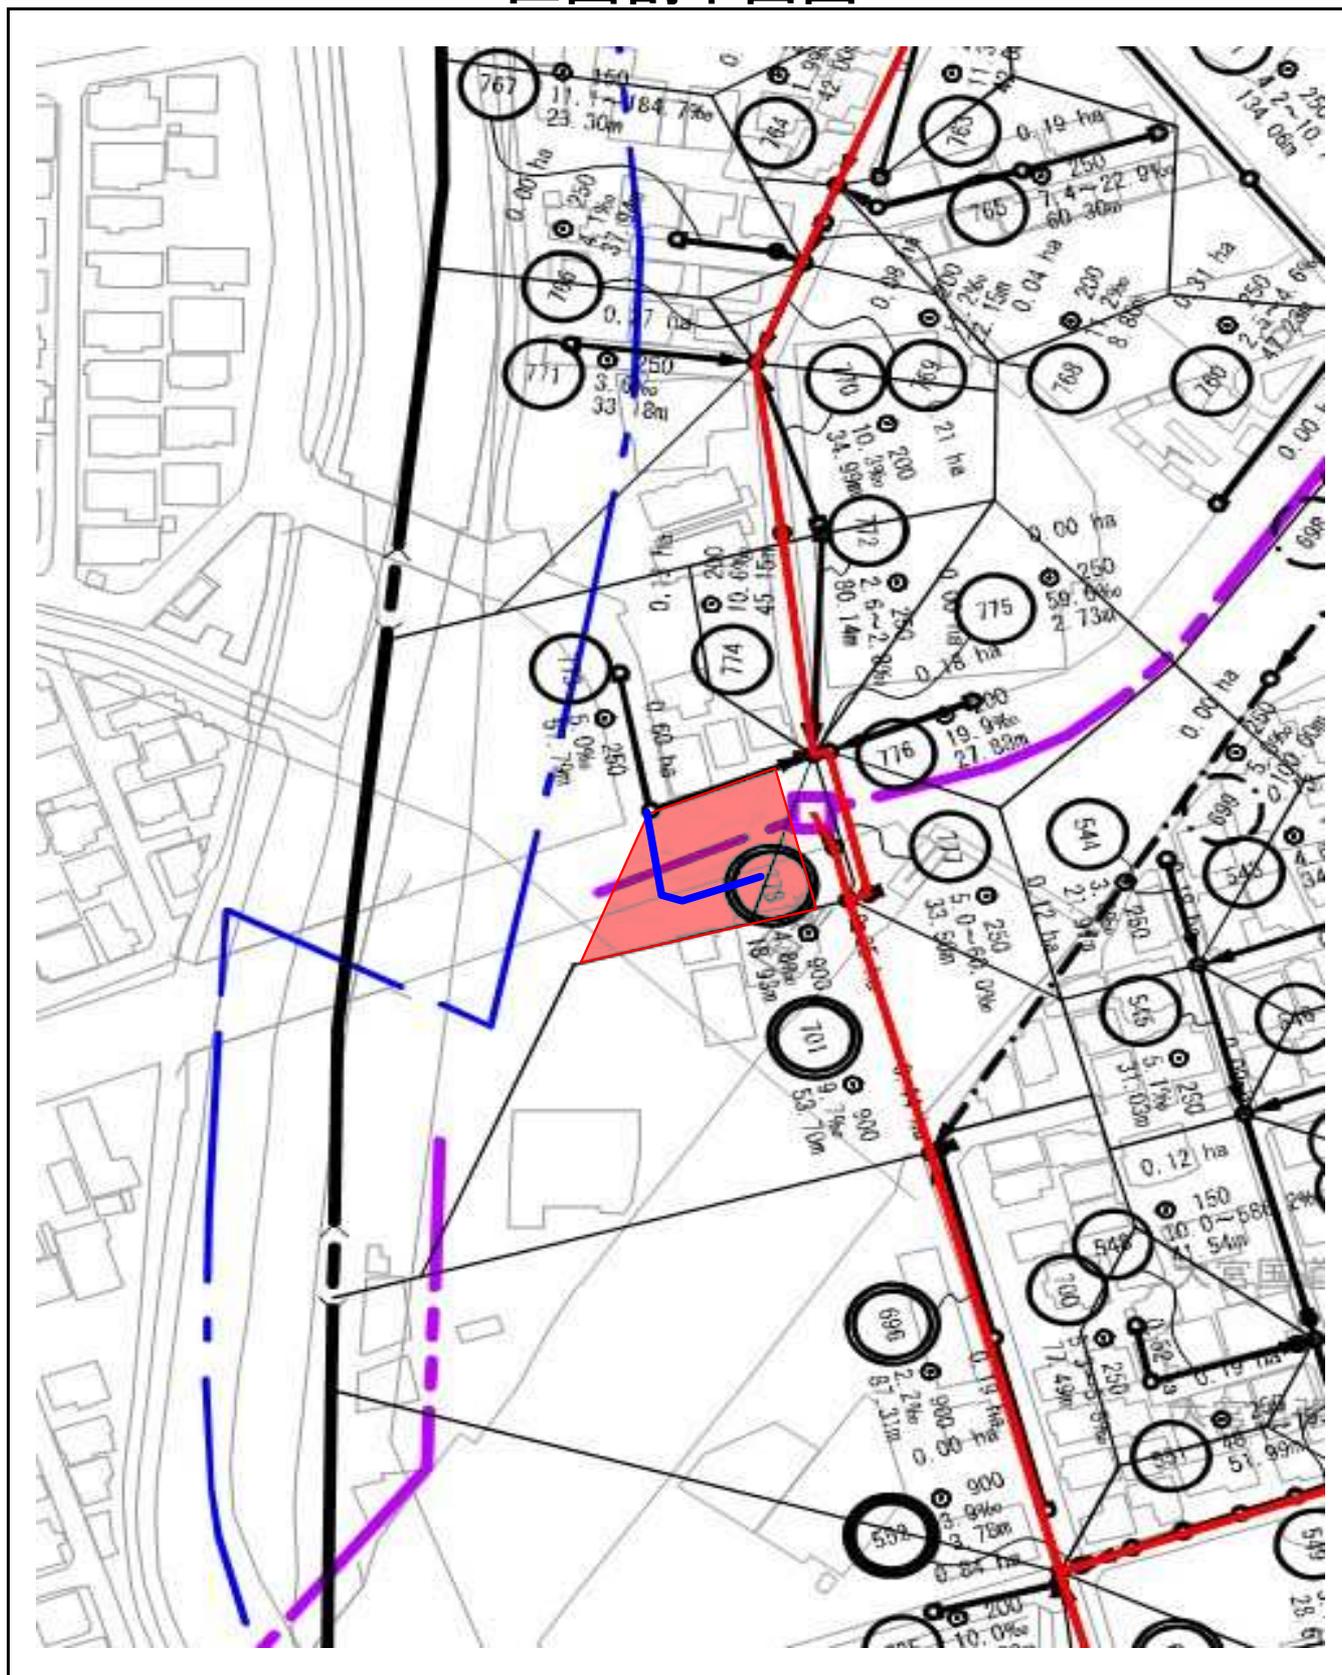

工事名称 : 下水道污水管新設工事(単契北建-R7-503)

処理面積 : 0.09ha


区画割平面図

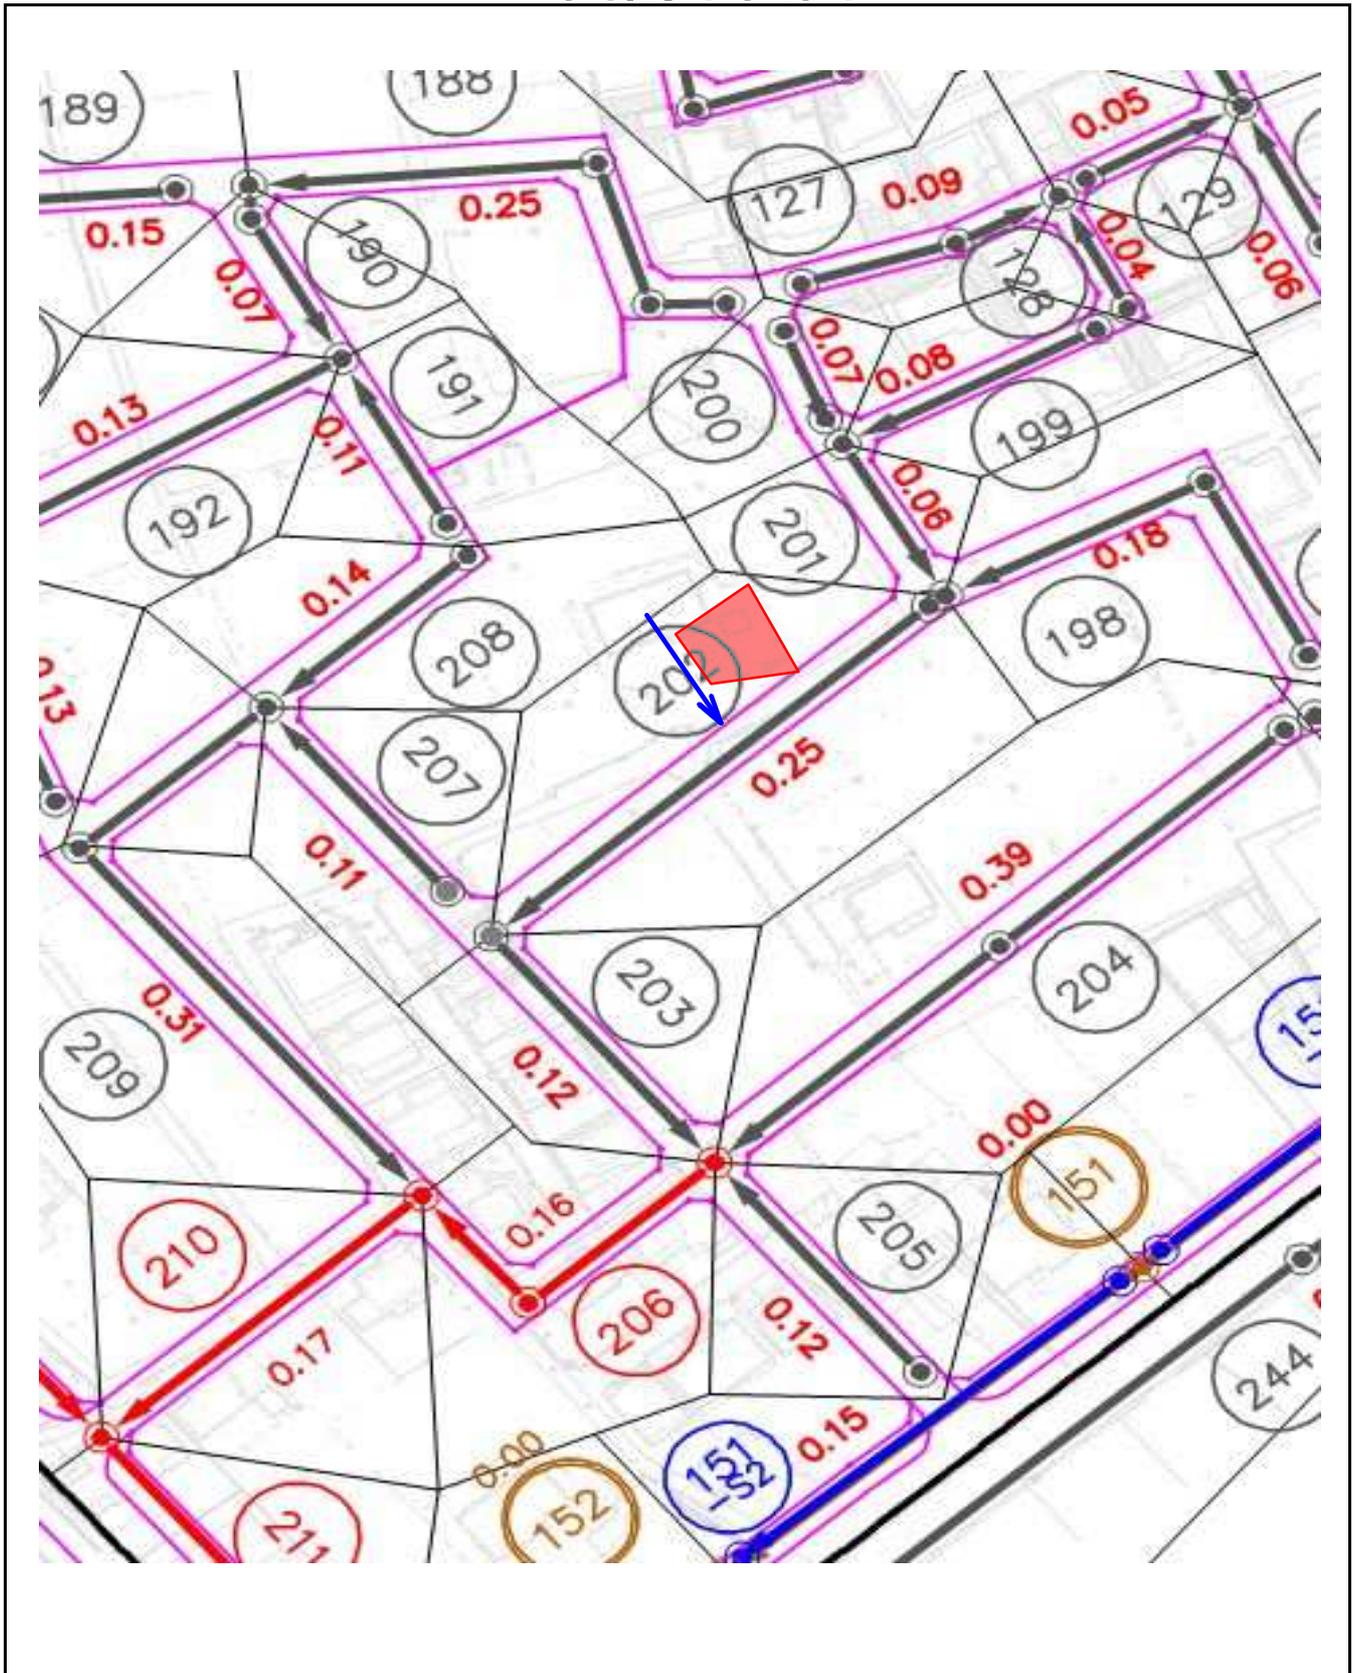

工事名称 : 下水道污水管新設工事(単契北建-R7-503)

処理面積 : 0.02ha


区画割平面図

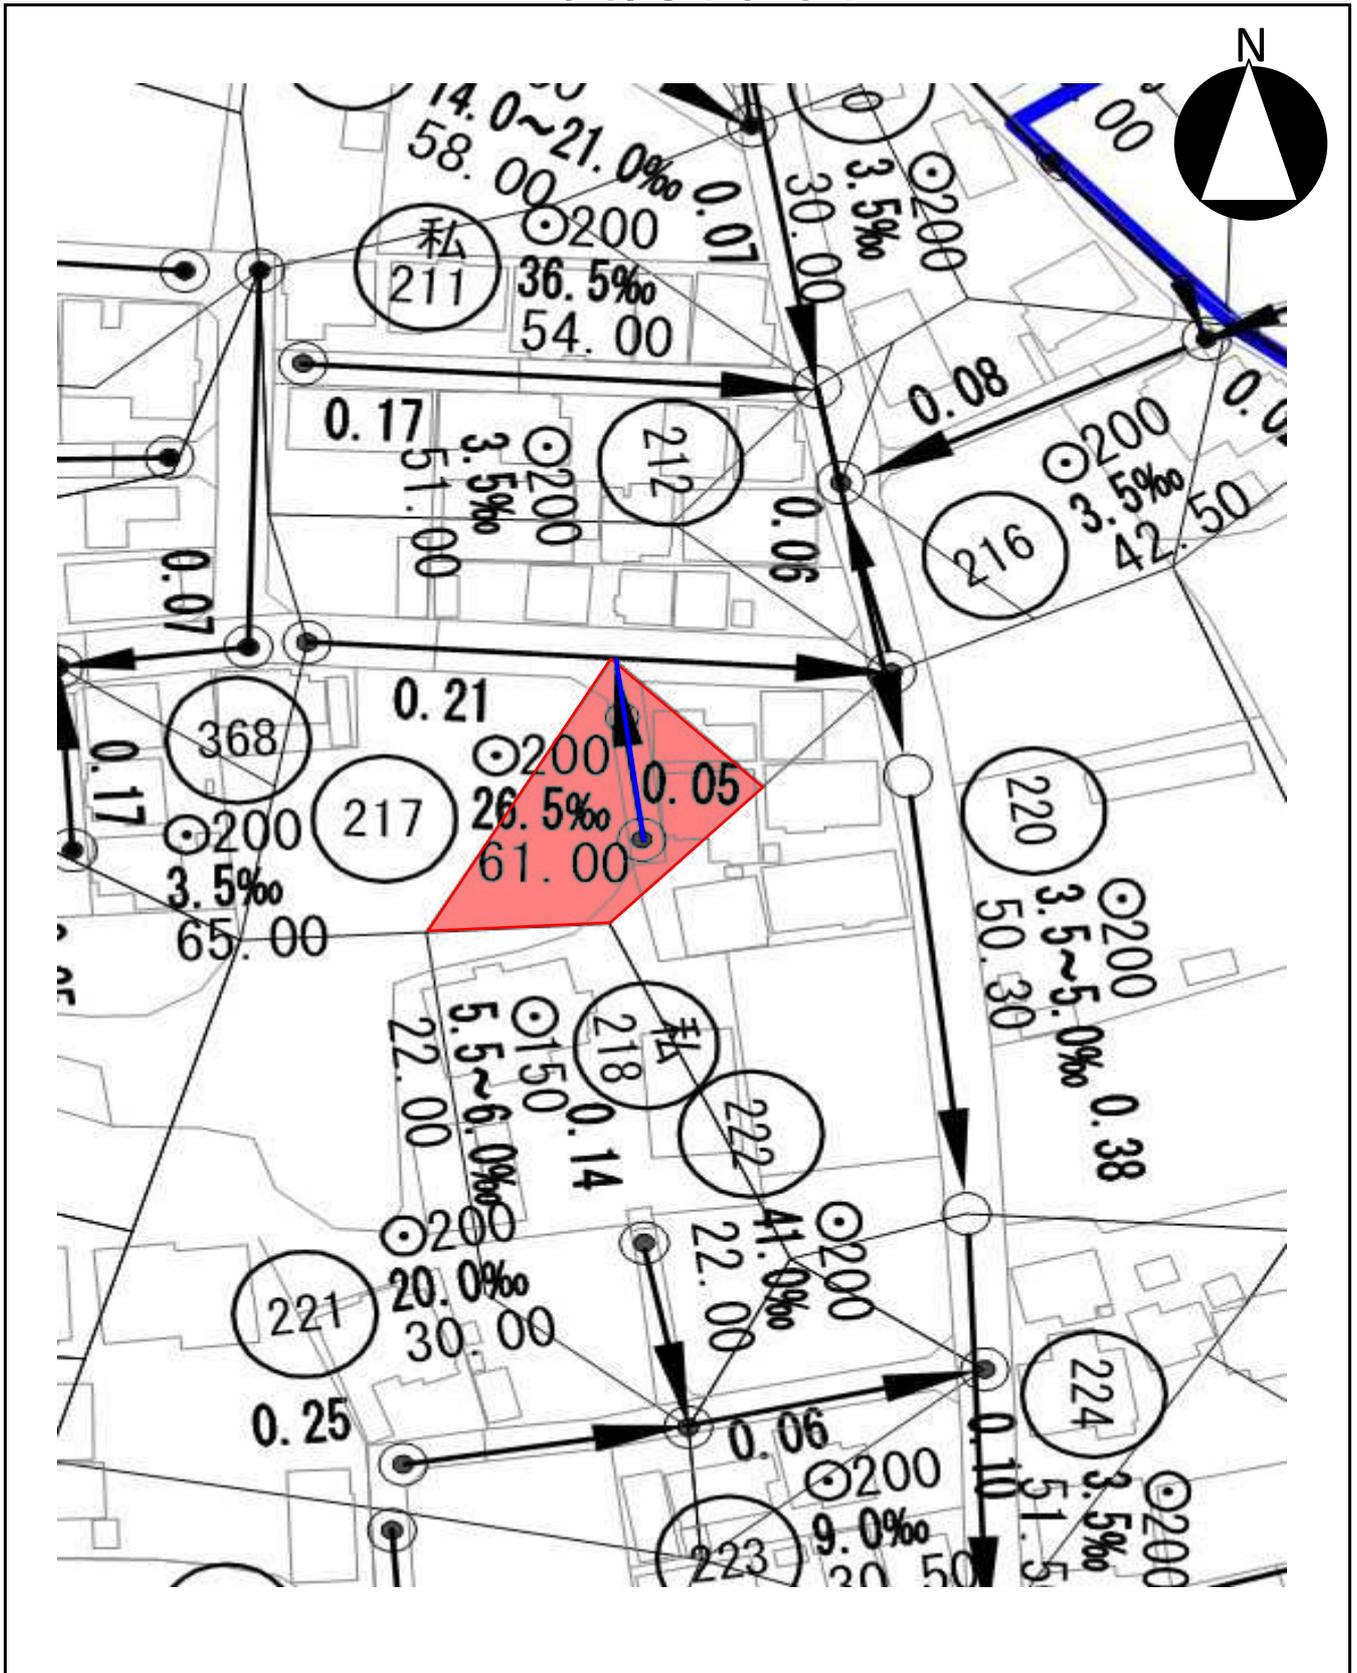

工事名称 : 下水道污水管新設工事(単契北建-R7-503)

処理面積 : 0.05ha


区画割平面図

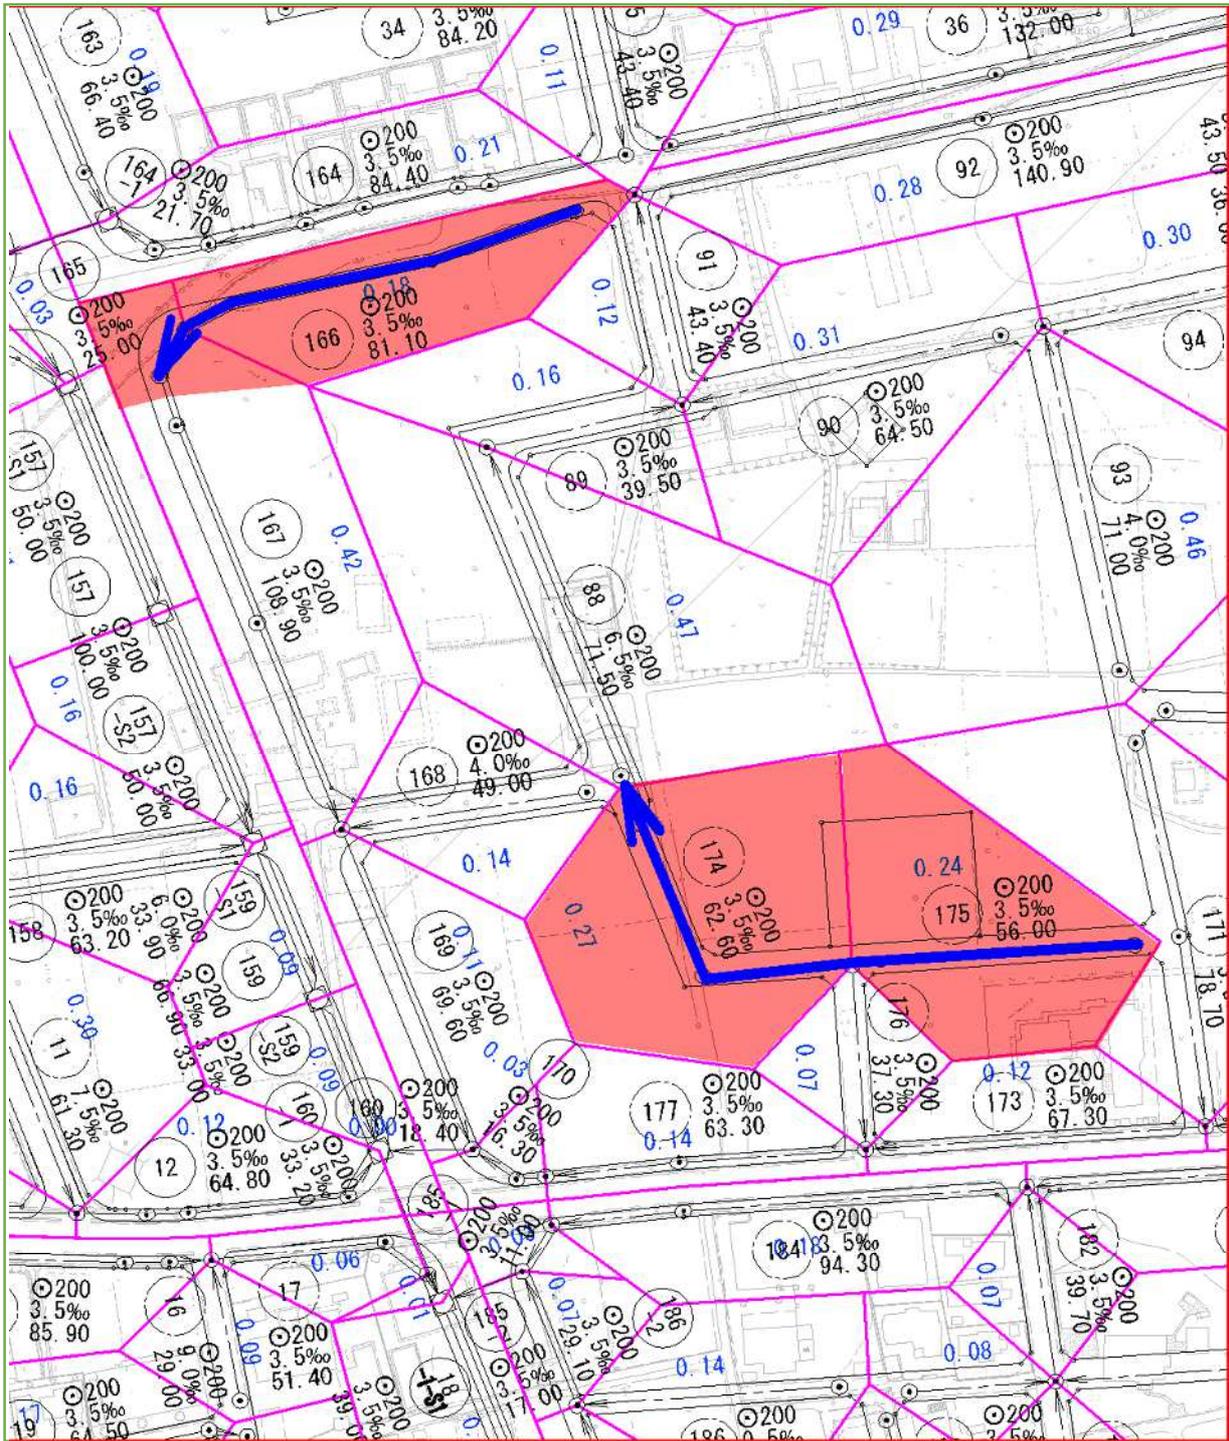

工事名：芝川第9-1 処理分区下水道工事（北建-R7-1008）

処理面積：0.69ha

区画割平面図

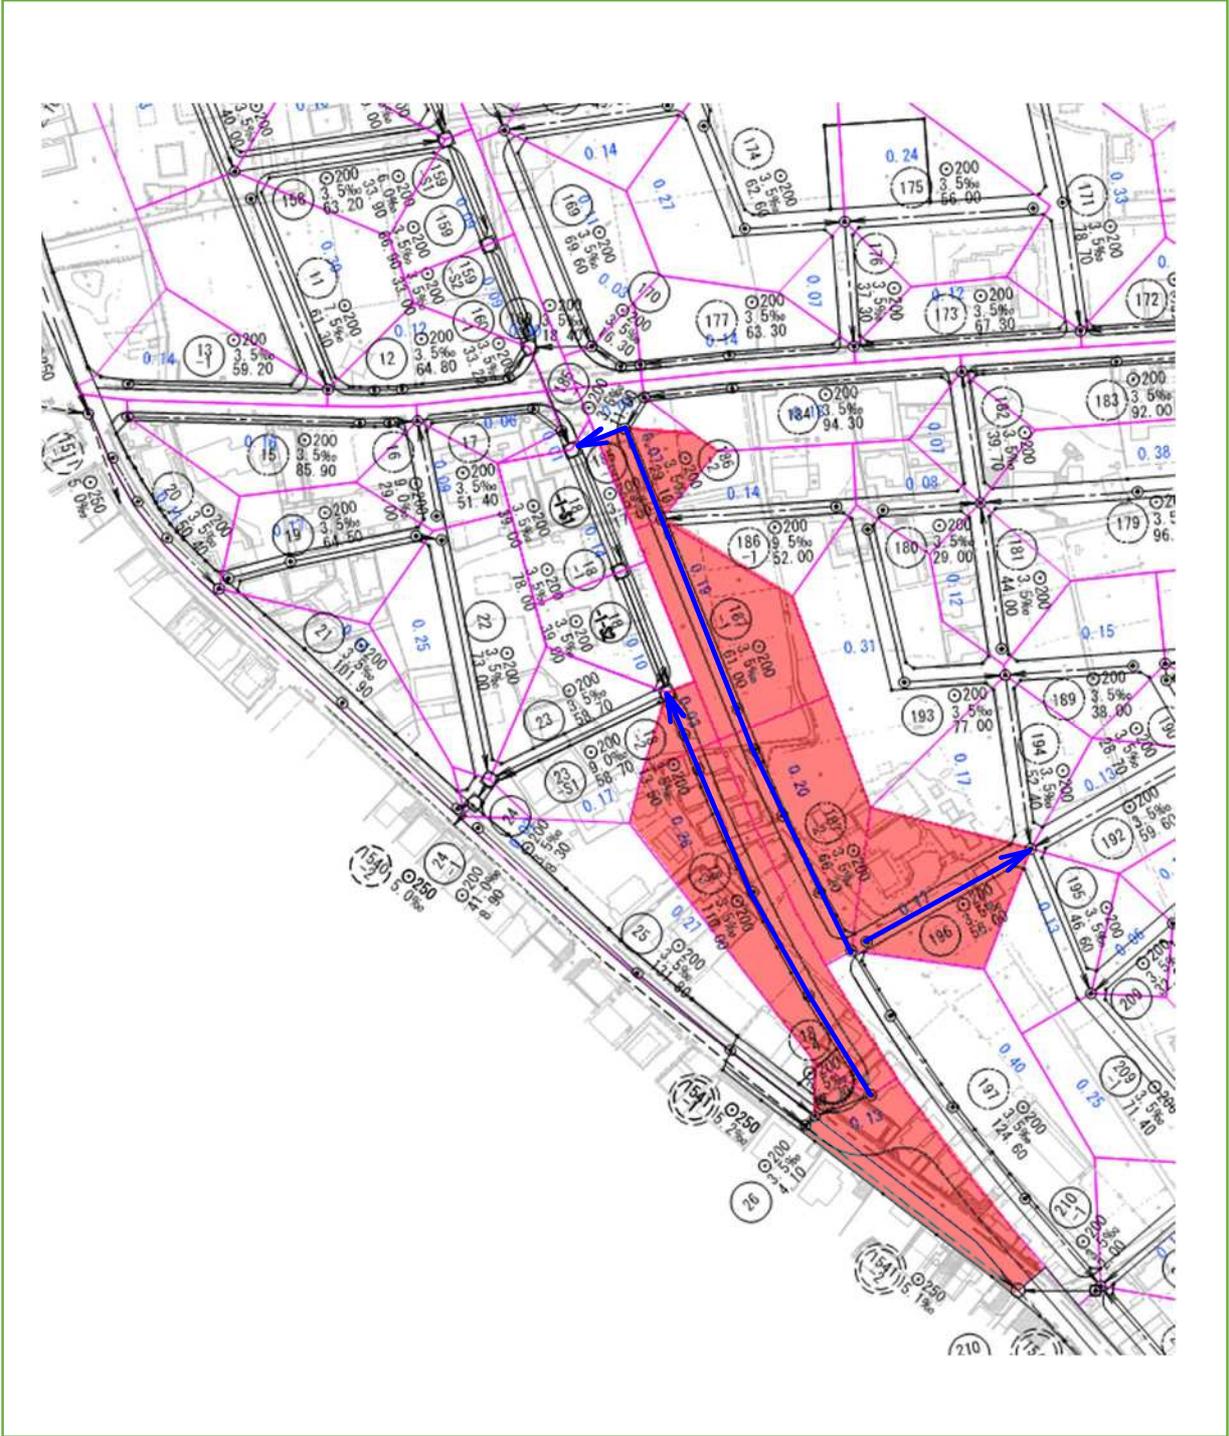

工事名： 芝川第9-1处理分区下水道工事（北建-R7-1007）

处理面积：1.05 ha


区画割平面図



工事名：鴨川第 13 処理分区外下水道工事(北建-R7-1003)

処理面積：0.52ha


区画割平面図

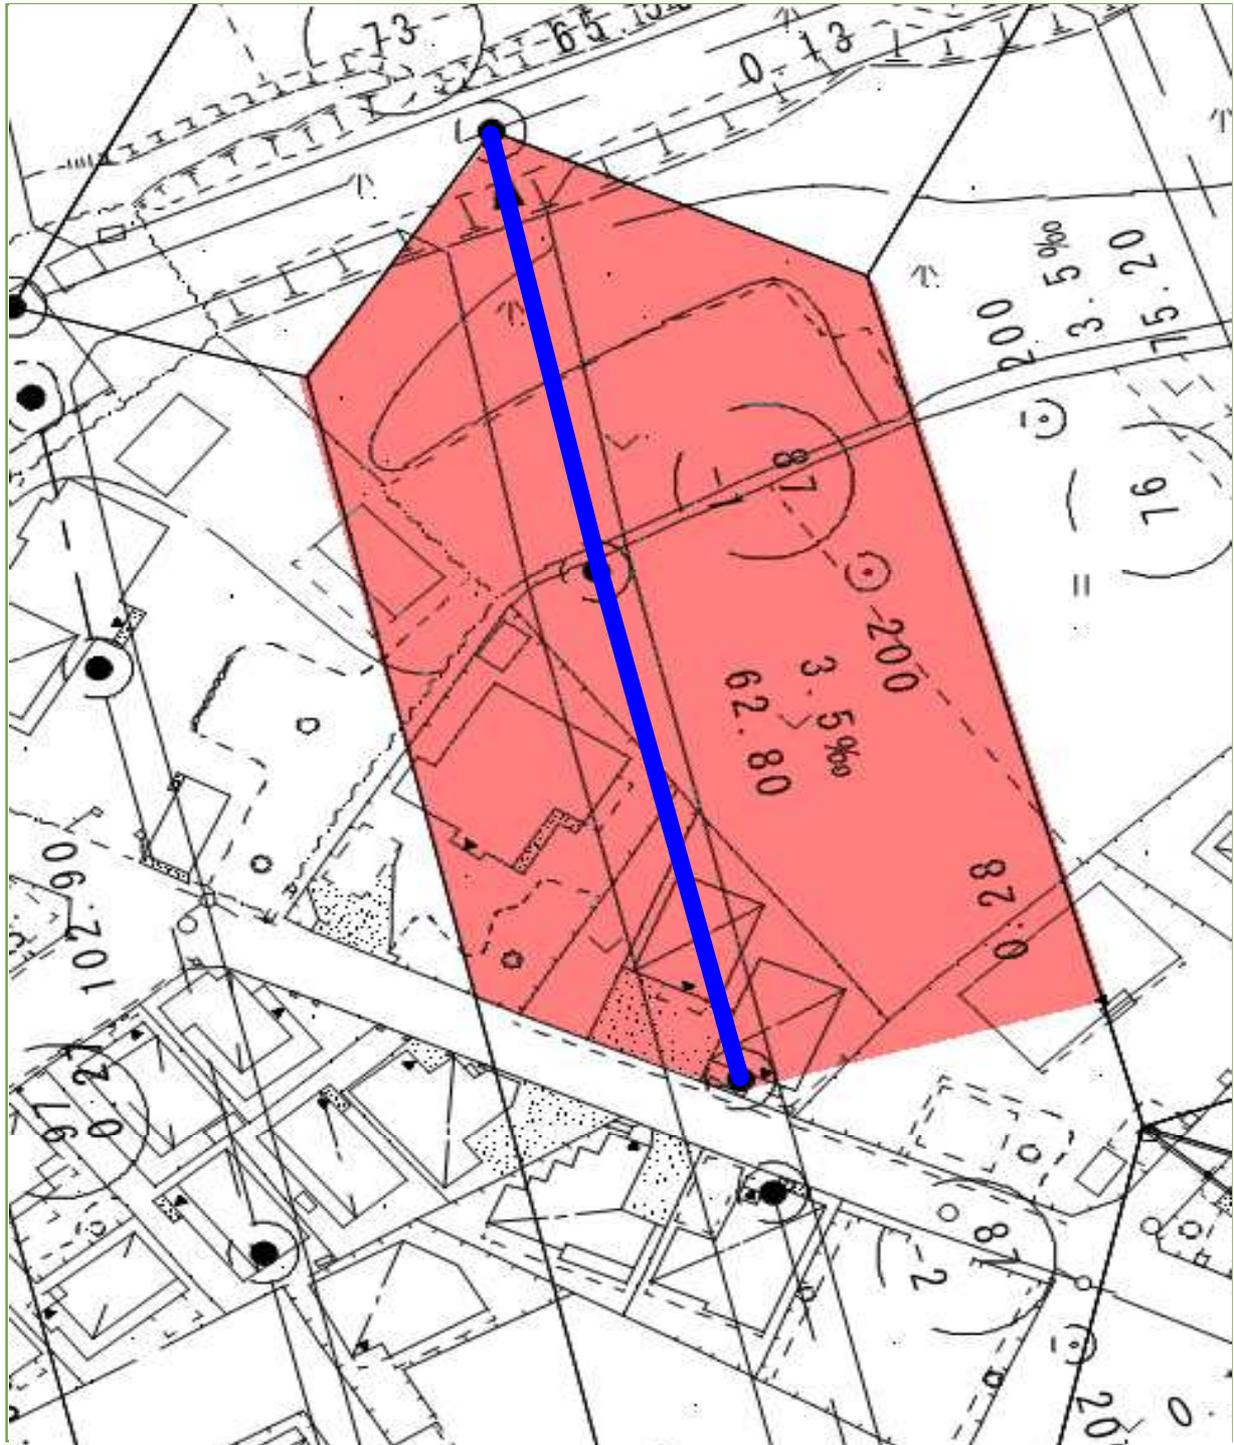

工事名：鴨川第13処理分区外下水道工事(北建-R7-1003)

処理面積：0.19ha

区画割平面図

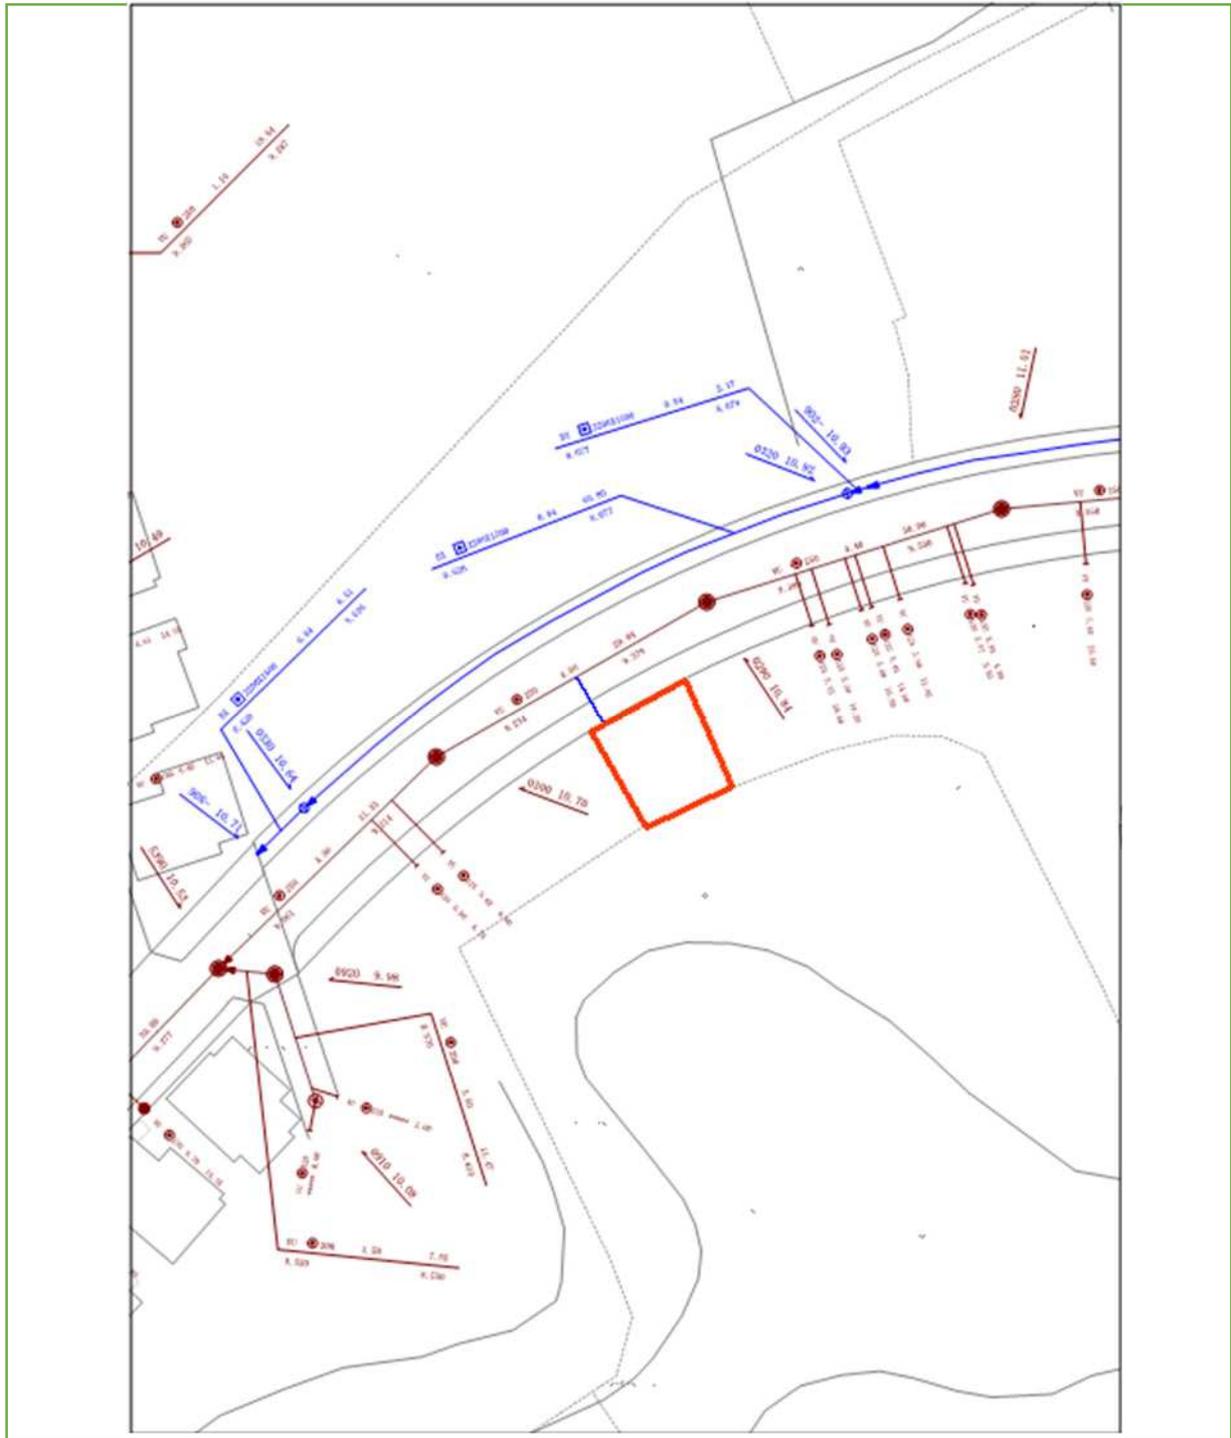

工事名：取付管新設工事（北部 第4149号）

処理面積：0.01ha

区画割平面図



工事名：芝川第 12 处理分区下水道工事（南建-R7-1006）

处理面積：0.27ha


区画割平面図



工事名：芝川第13処理分区下水道工事（南建-R7-1007）

処理面積：0.13ha

区画割平面図

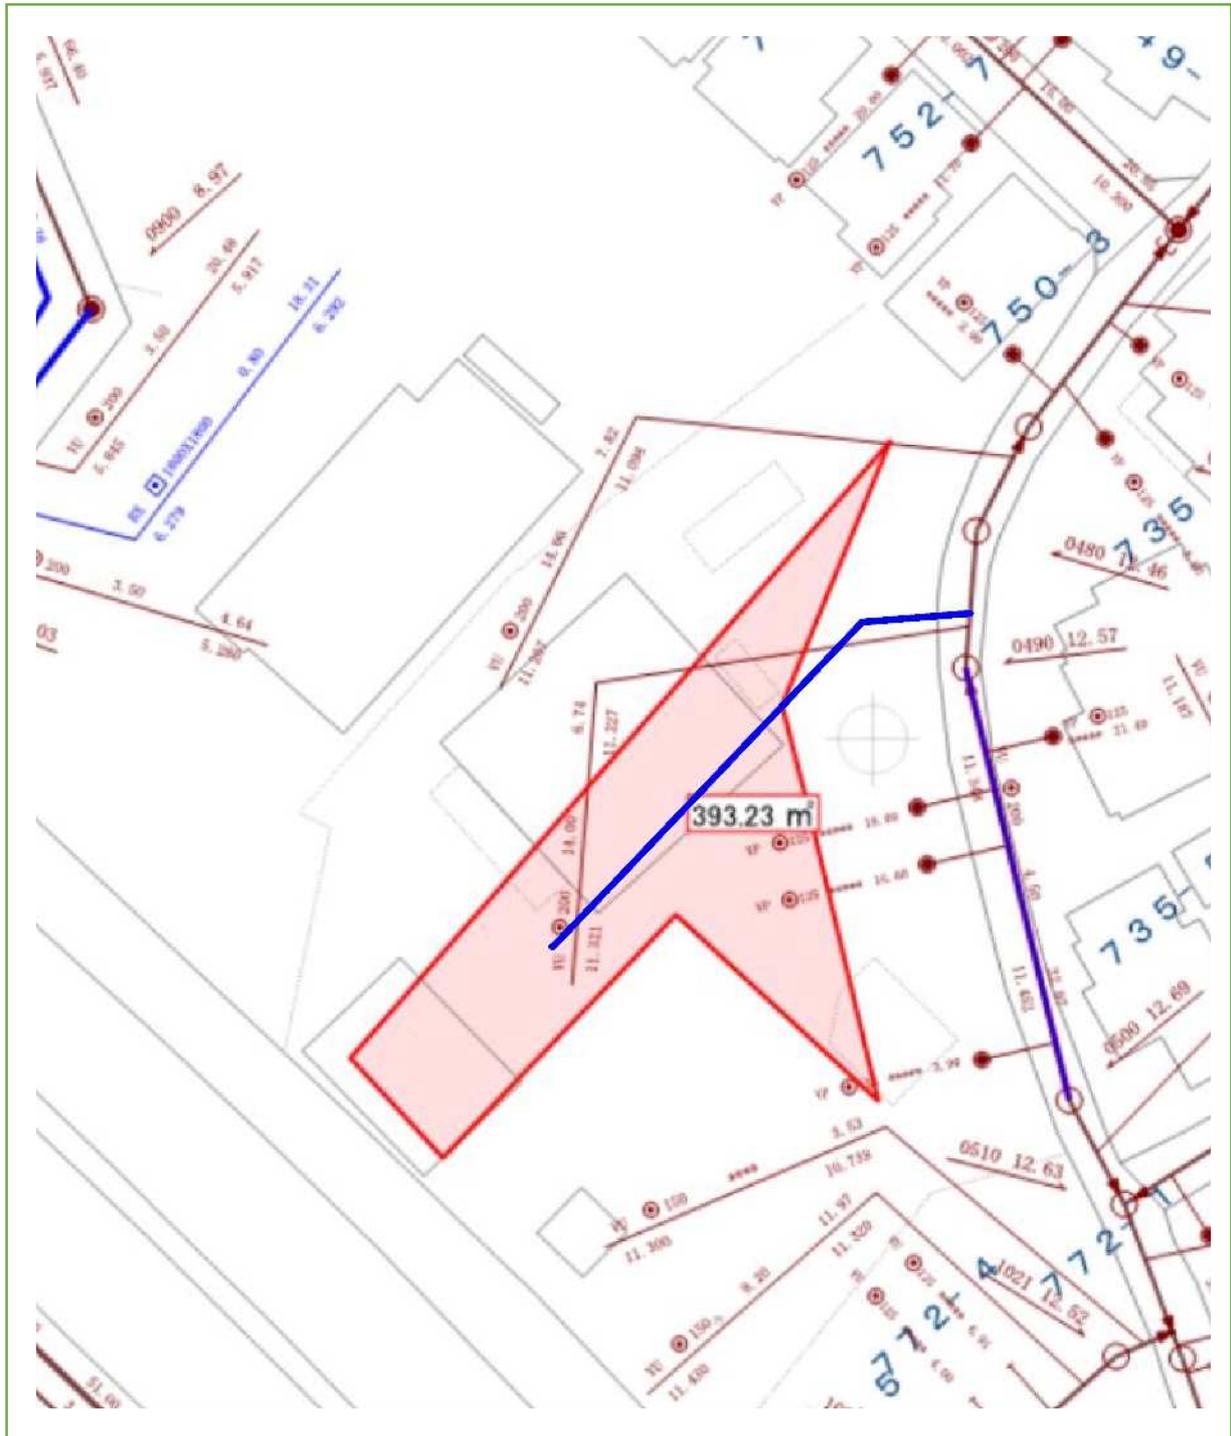

工事名：下水道法第 16 条に係る公共下水道工事(南部-7-東 03)

処理面積：0.04ha