

さいたま市告示 第1531号

公共下水道の供用及び下水の処理を開始するので下水道法（昭和33年法律第79号）第9条の規定により次のとおり公示する。

なお、関係図面は本市建設局下水道河川部下水道総務課において縦覧に供する。

令和8年9月30日

さいたま市長 清水 勇人

- 1 供用及び下水道の処理を開始する年月日

令和8年10月1日

- 2 供用及び下水の処理を開始する区域

見沼区島町地内、見沼区南中野地内、西区三橋6丁目地内、見沼区南中丸地内、見沼区堀崎町地内、緑区大字三室、南区大字大谷口、浦和区大原2丁目、桜区桜田1丁目、緑区大字中尾地内の一部

- 3 公示面積

2.02ha

- 4 供用を開始する排水施設の位置

別紙図面のとおり

- 5 供用を開始する排水施設の合流式又は分流式の別
分流式

- 6 接続する流域下水道の終末処理場の位置及び名称

埼玉県戸田市笹目5丁目37番地の14

荒川左岸南部流域下水道荒川水循環センター

区画割平面図




工事名:下水道法第16条に係る公共下水道工事(07-見沼区No.13)

処理面積: 0.10ha

2

区画割平面図

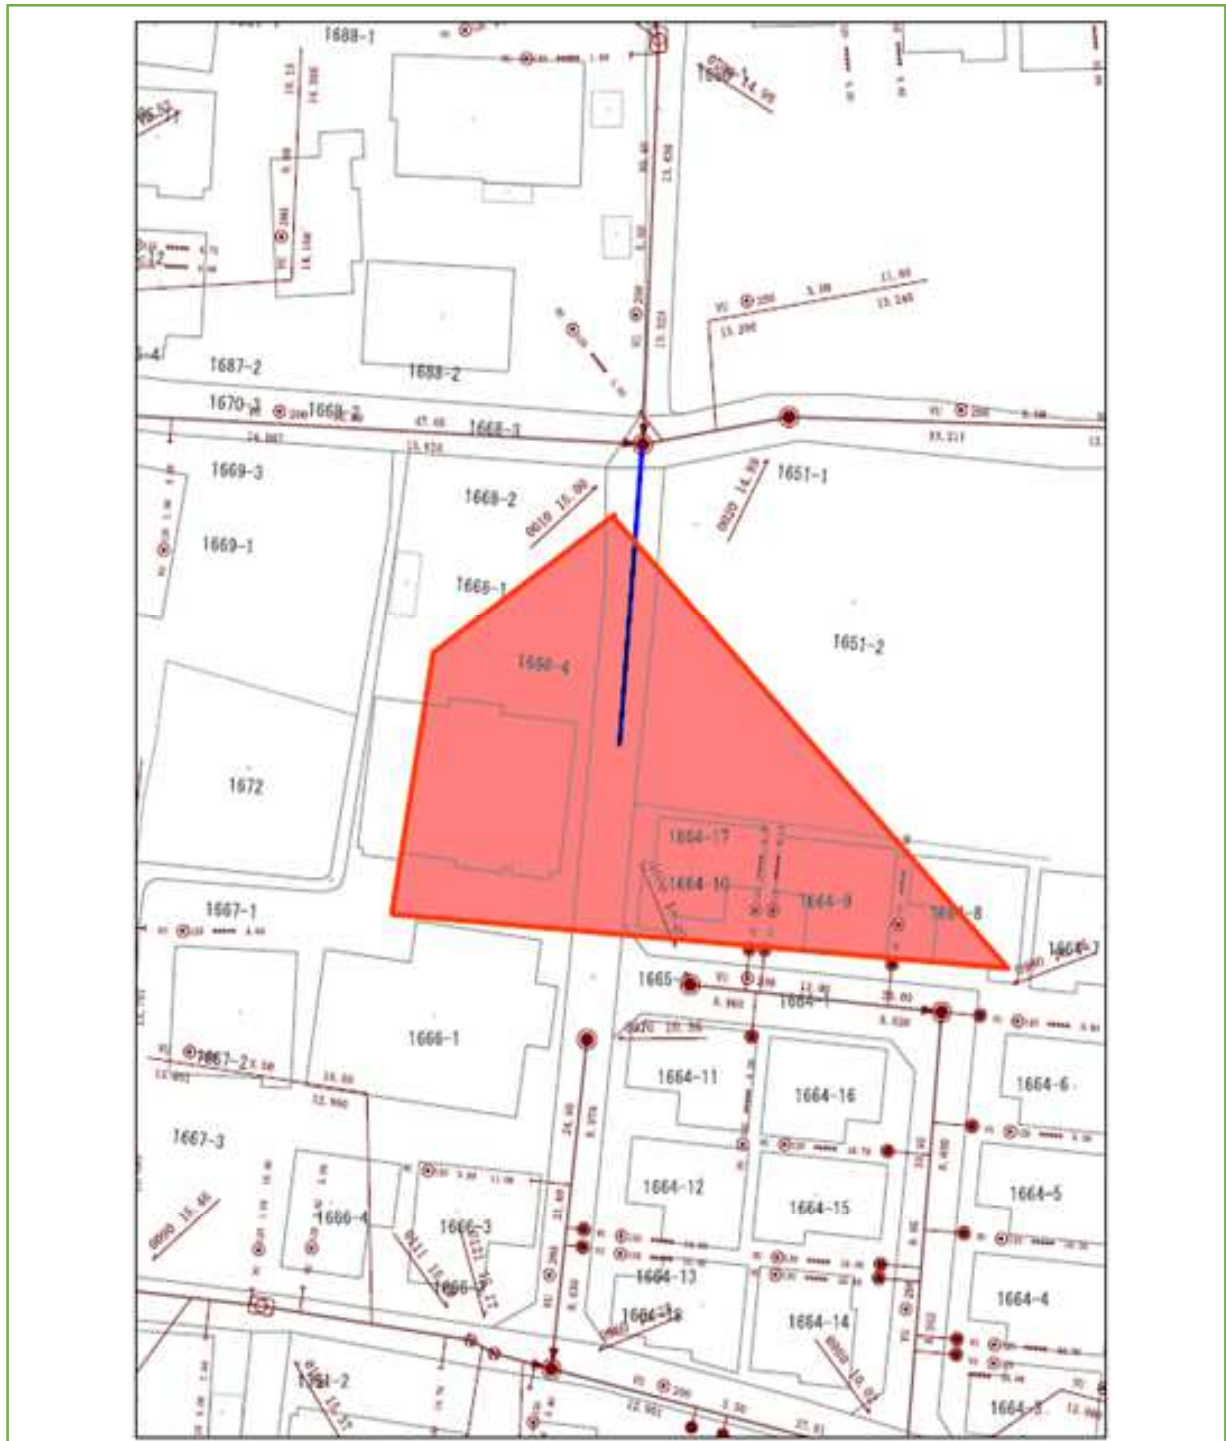

工事名：下水道法第 16 条に係る公共下水道工事(07-西区No.15)

処理面積：0.09ha


区画割平面図



工事名：下水道法第 16 条に係る公共下水道工事(06-見沼区No.9)

処理面積：0.29ha


区画割平面図

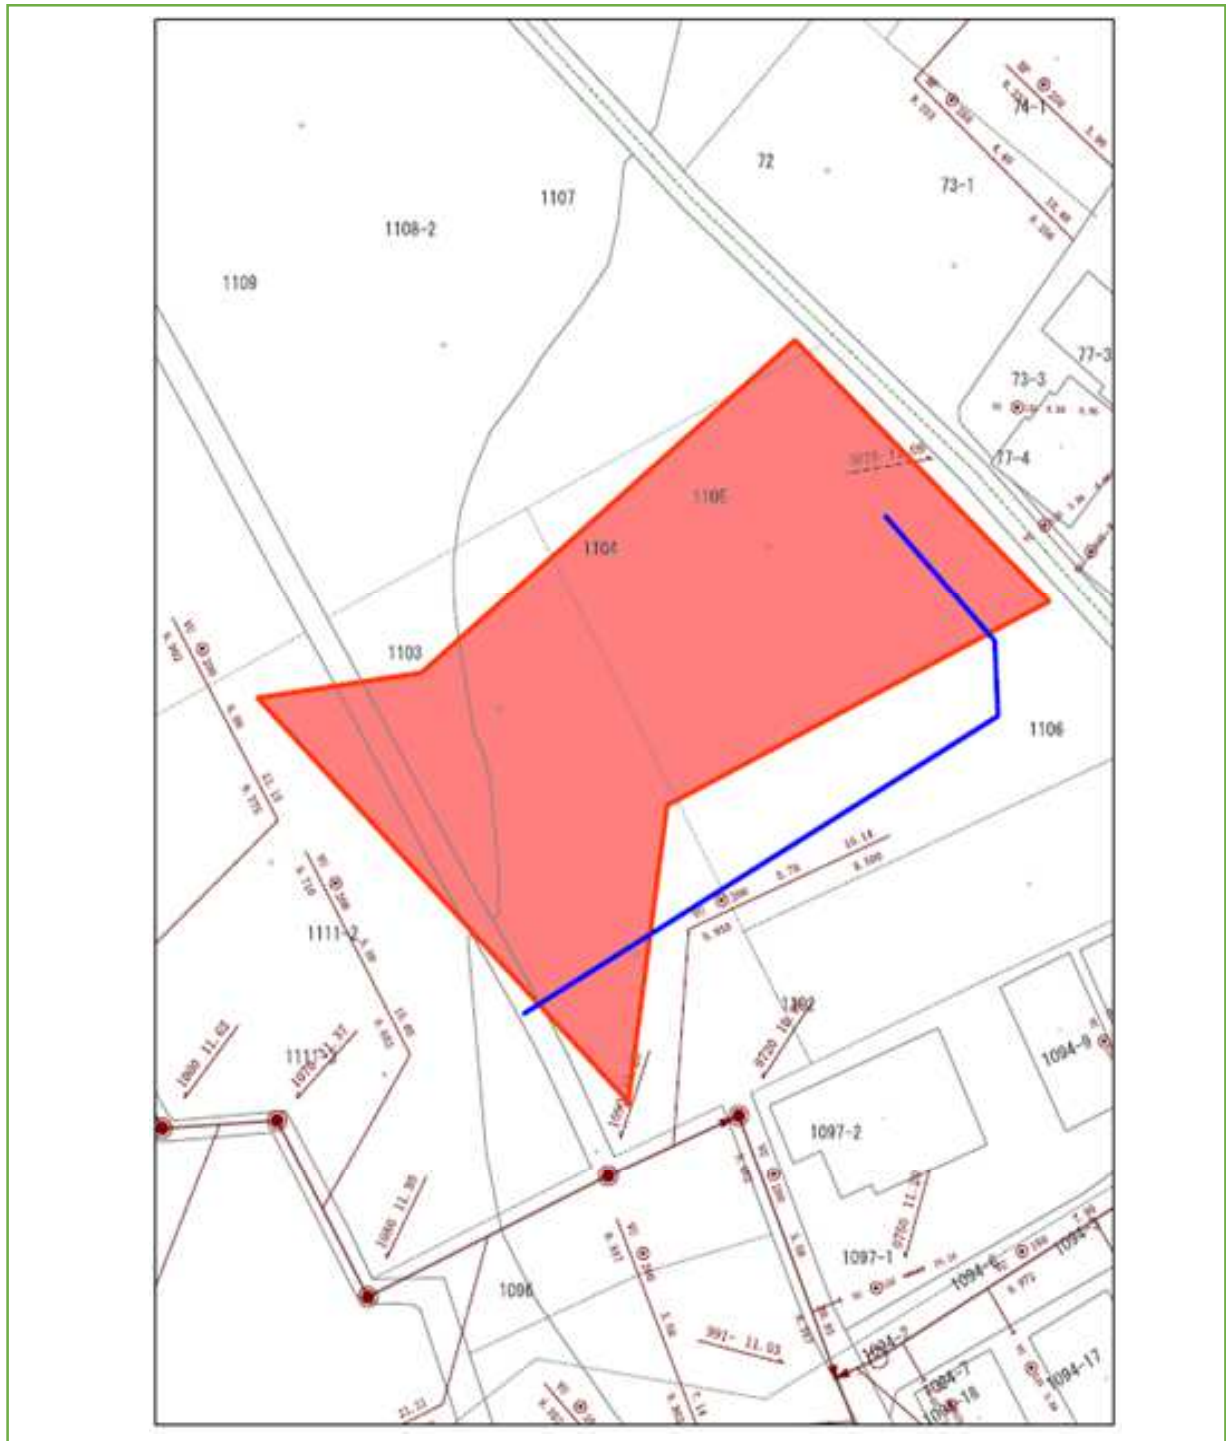

工事名:下水道法第16条に係る公共下水道工事(07-見沼区№.10)

処理面積: 0.13ha


区画割平面図

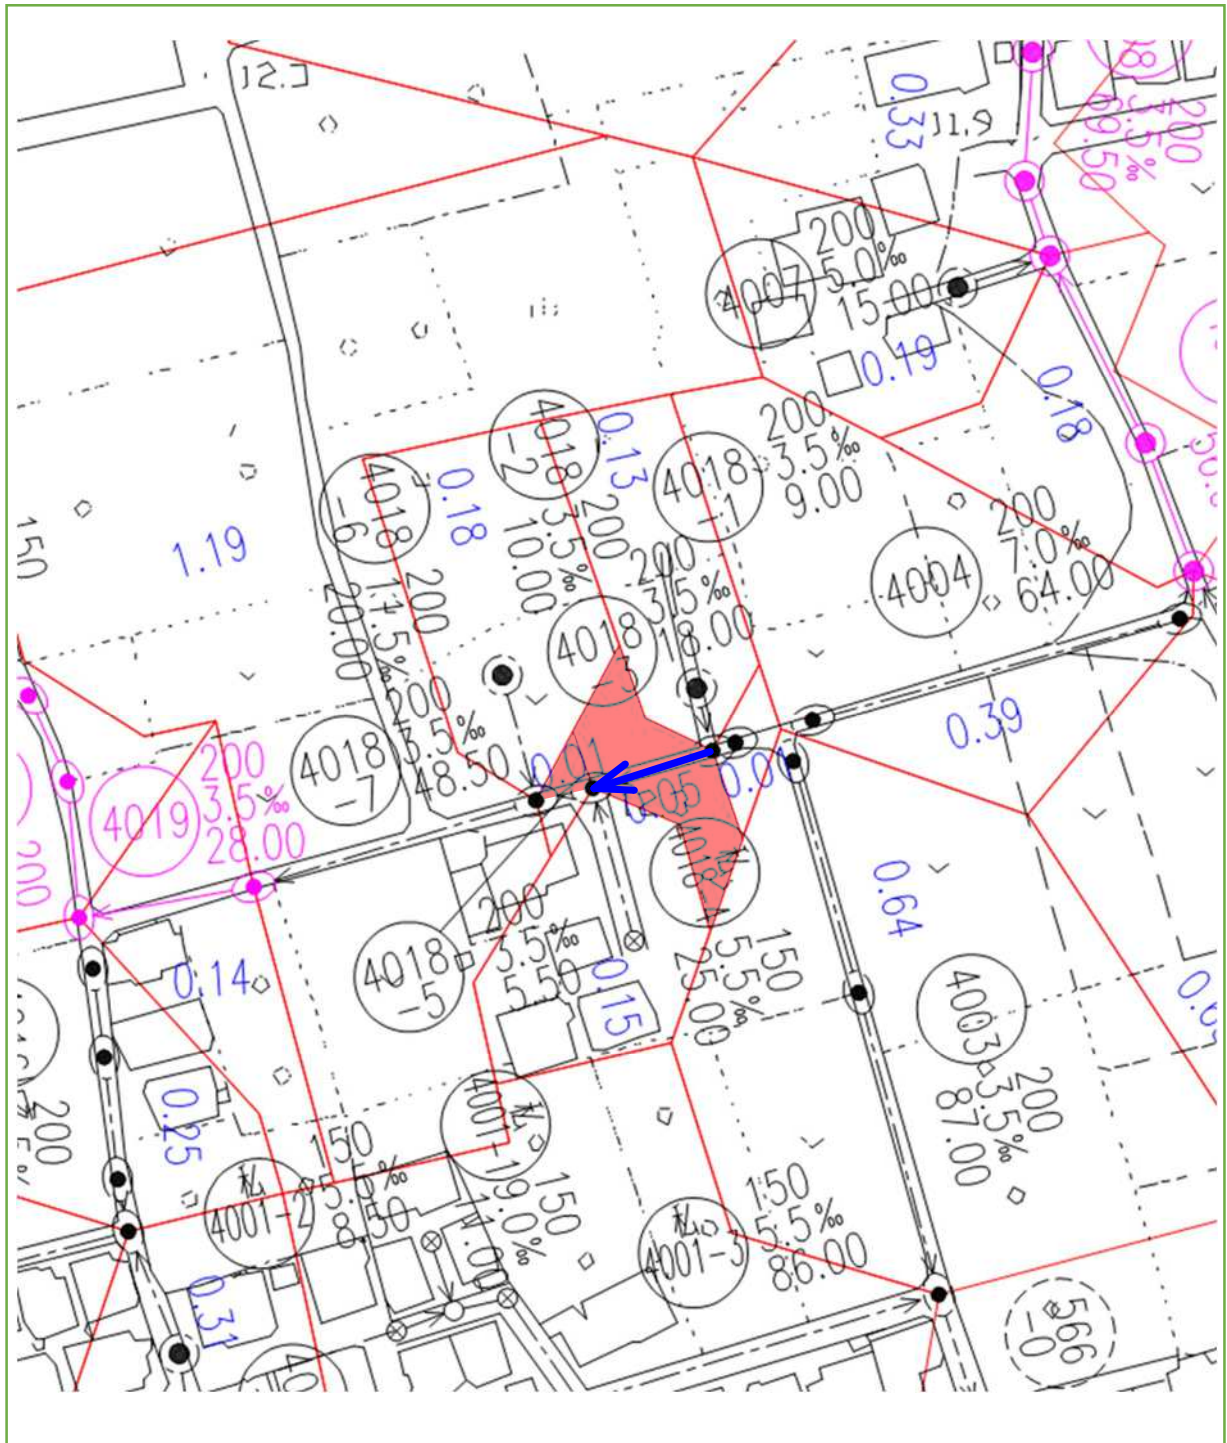

工事名：下水道污水管新設工事（単契北建-R8-502）（ゼロ債）

処理面積：0.05 ha


区画割平面図

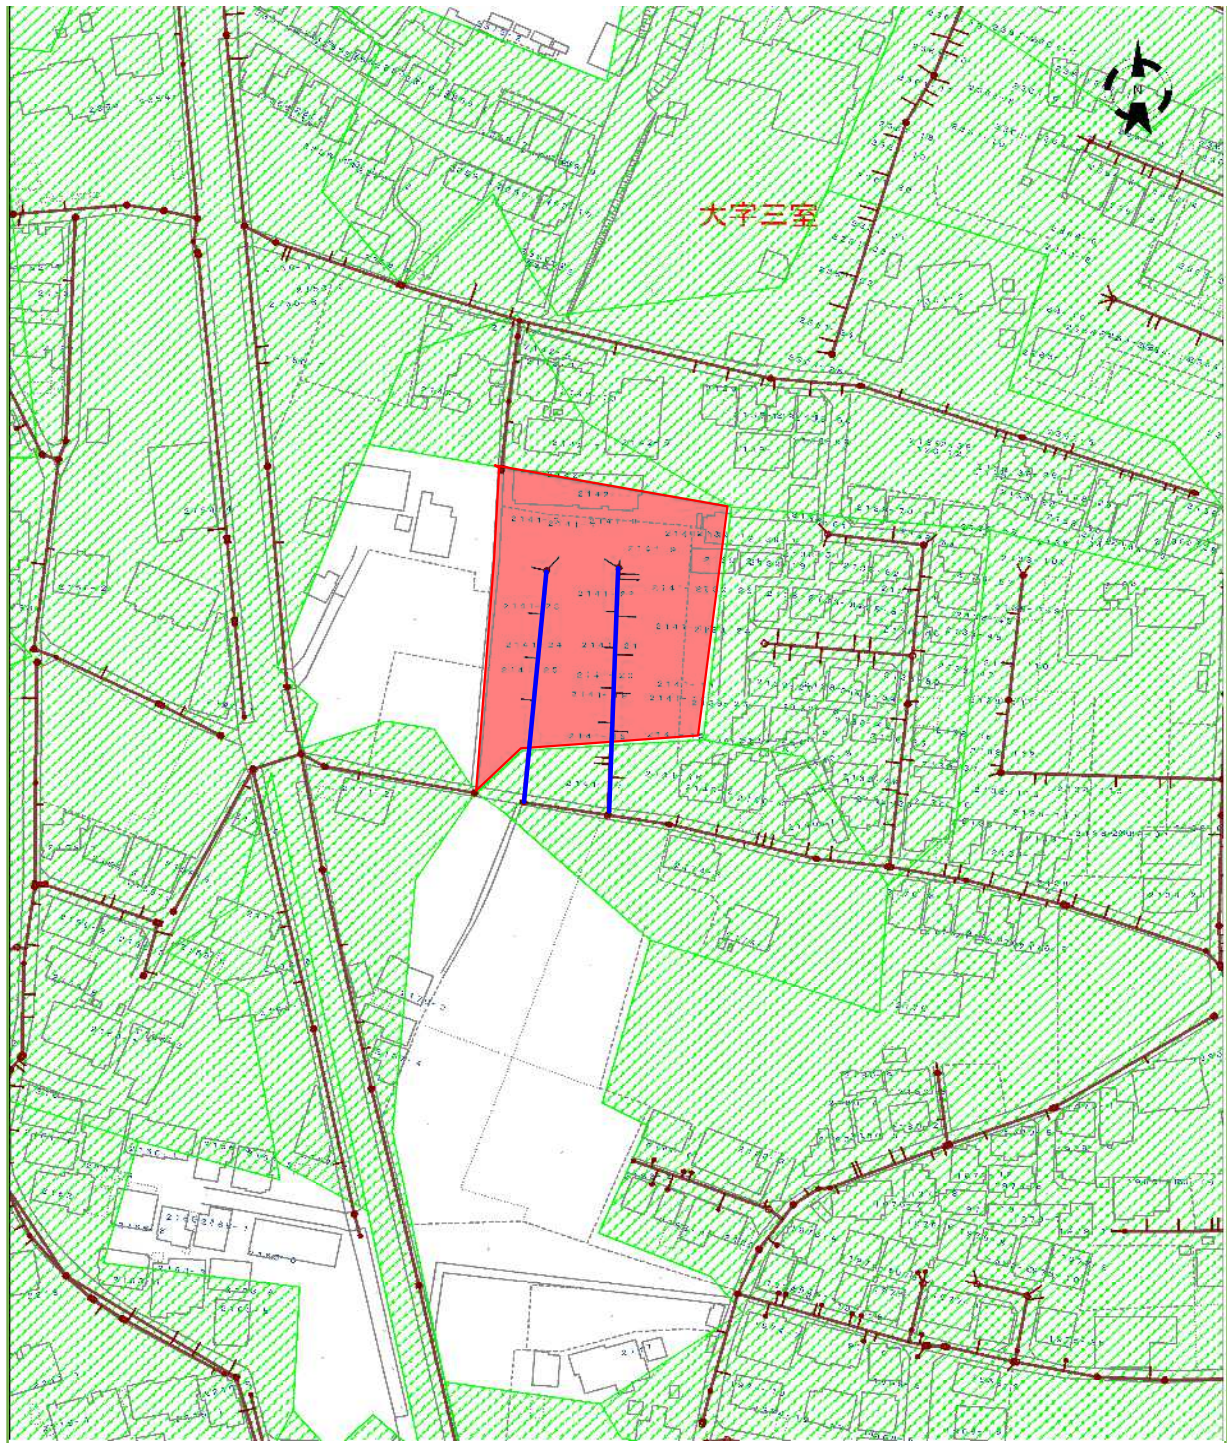

工事名：下水道法第 16 条に係る公共下水道工事（南部-5-東 13）

処理面積：0.35ha


区画割平面図

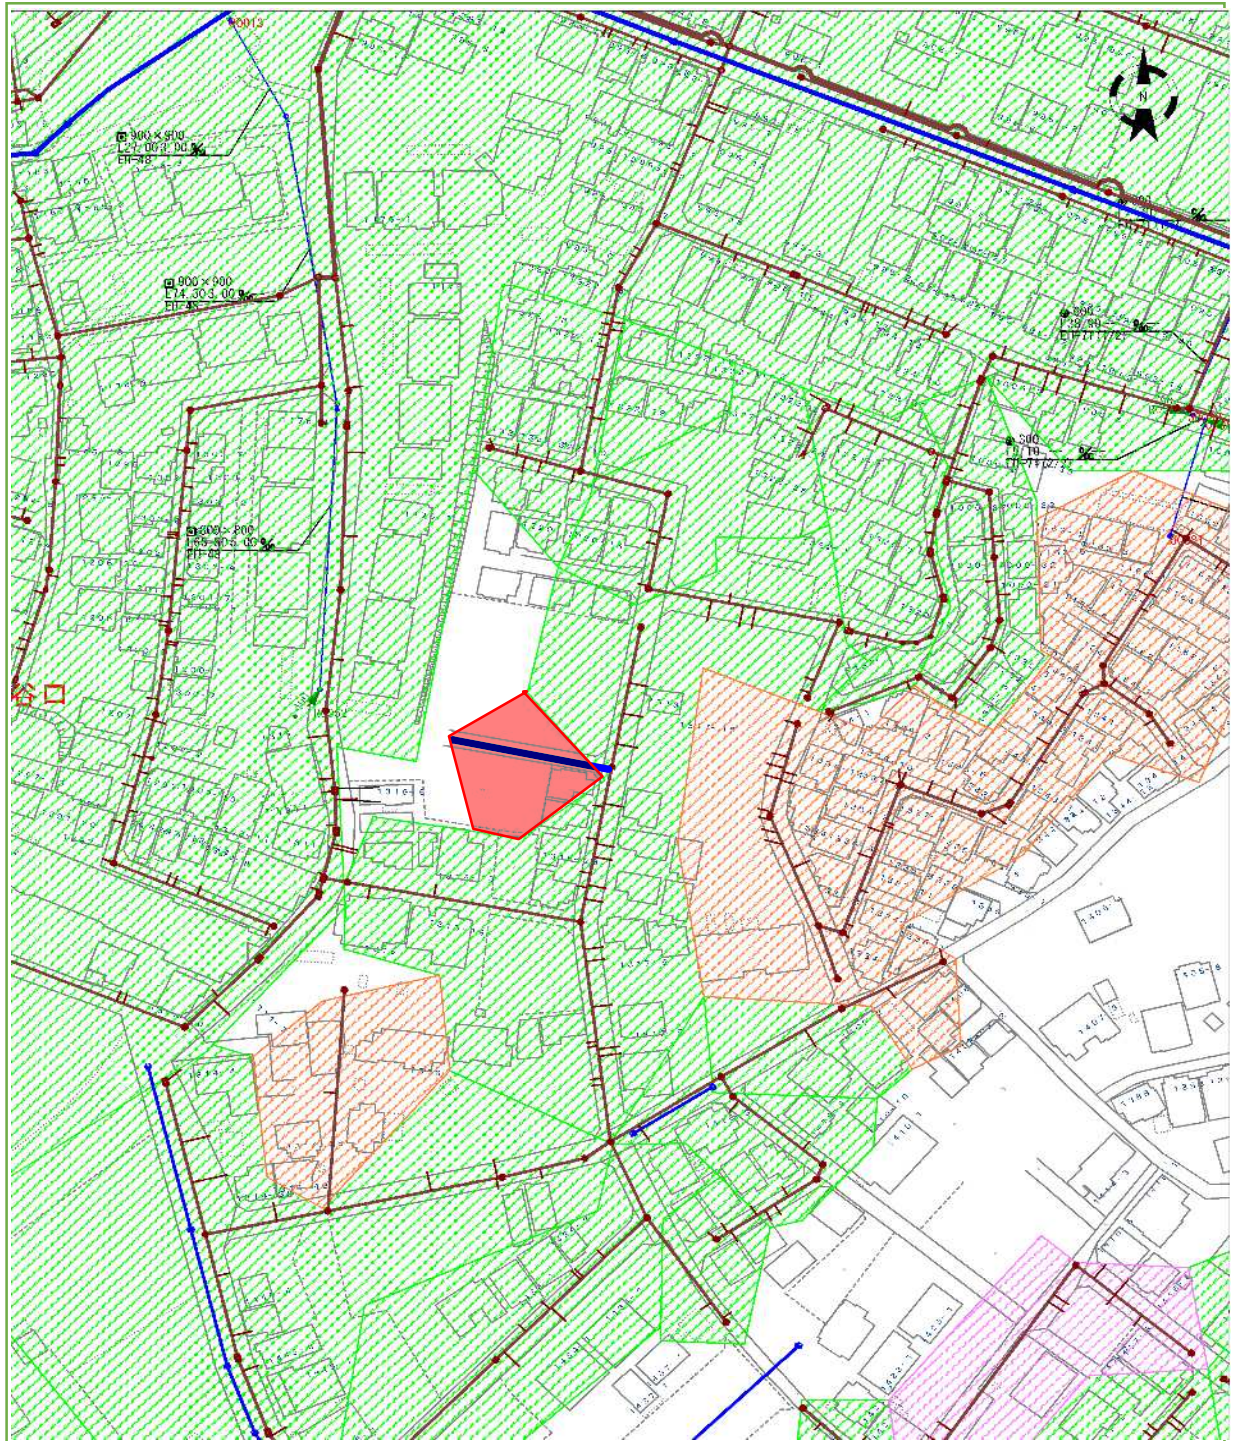

工事名：下水道法第 16 条に係る公共下水道工事（南部-5-東 14）

処理面積：0.07ha


区画割平面図

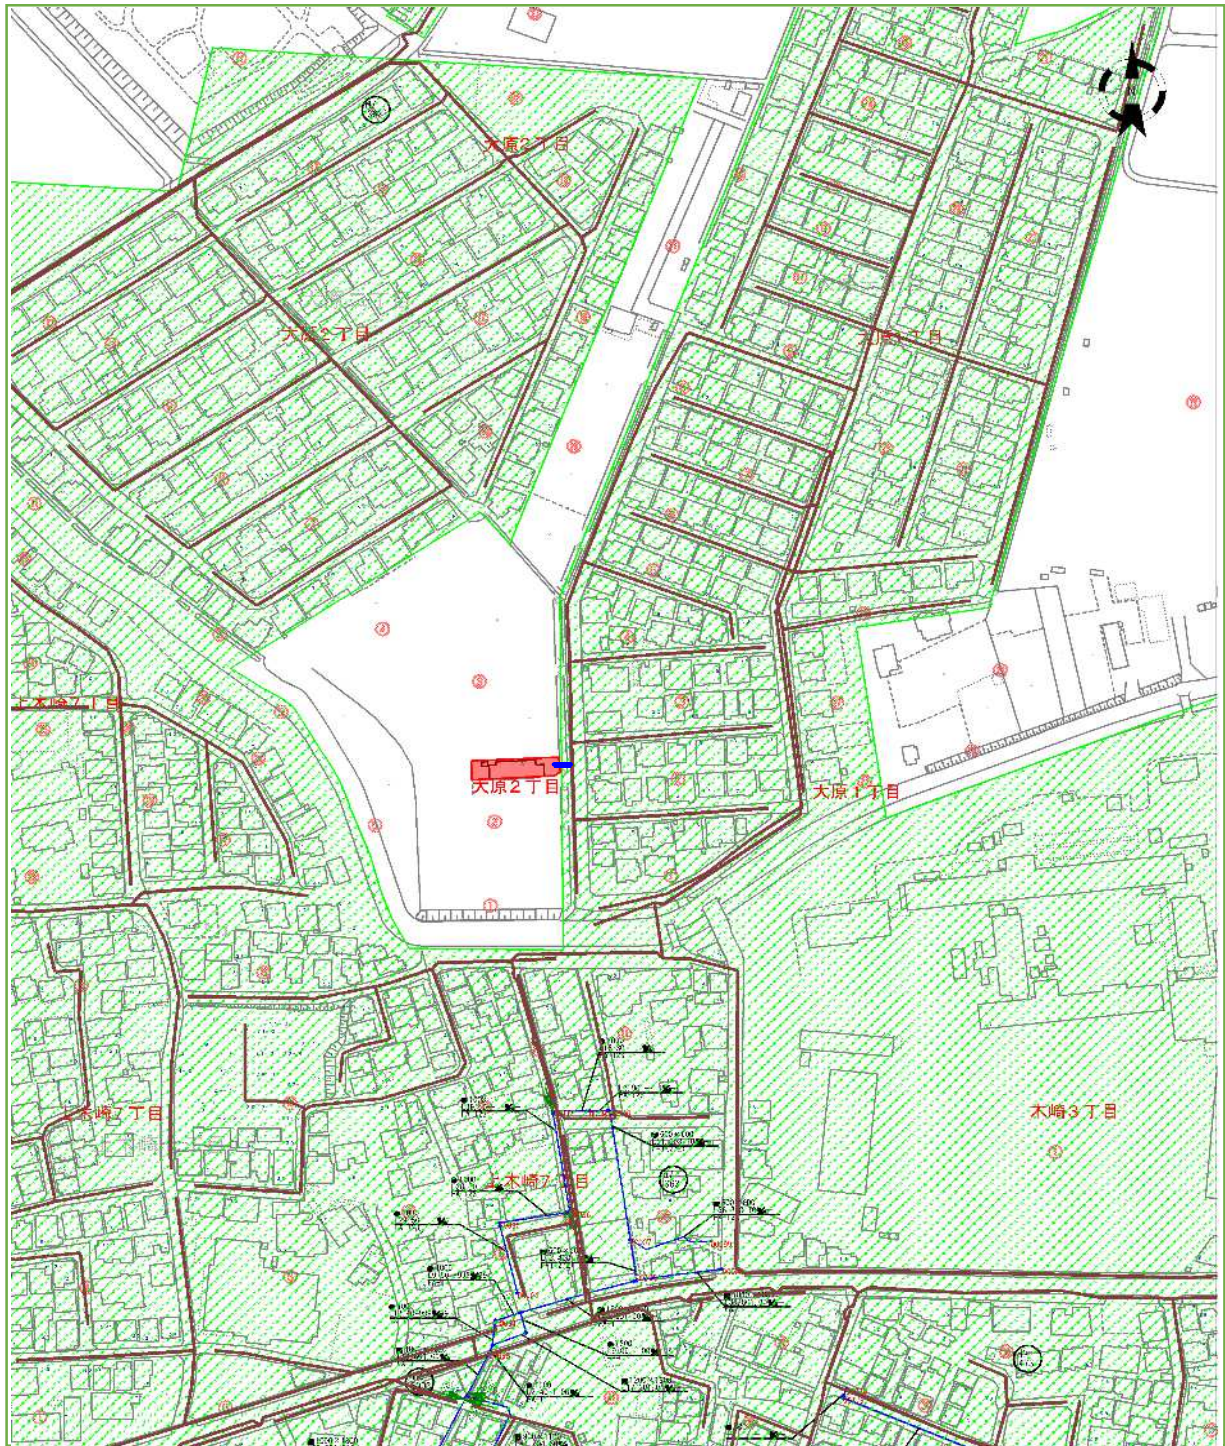

工事名：下水道取付管工事（単契南管-浦和区）

処理面積：0.03ha


区画割平面図

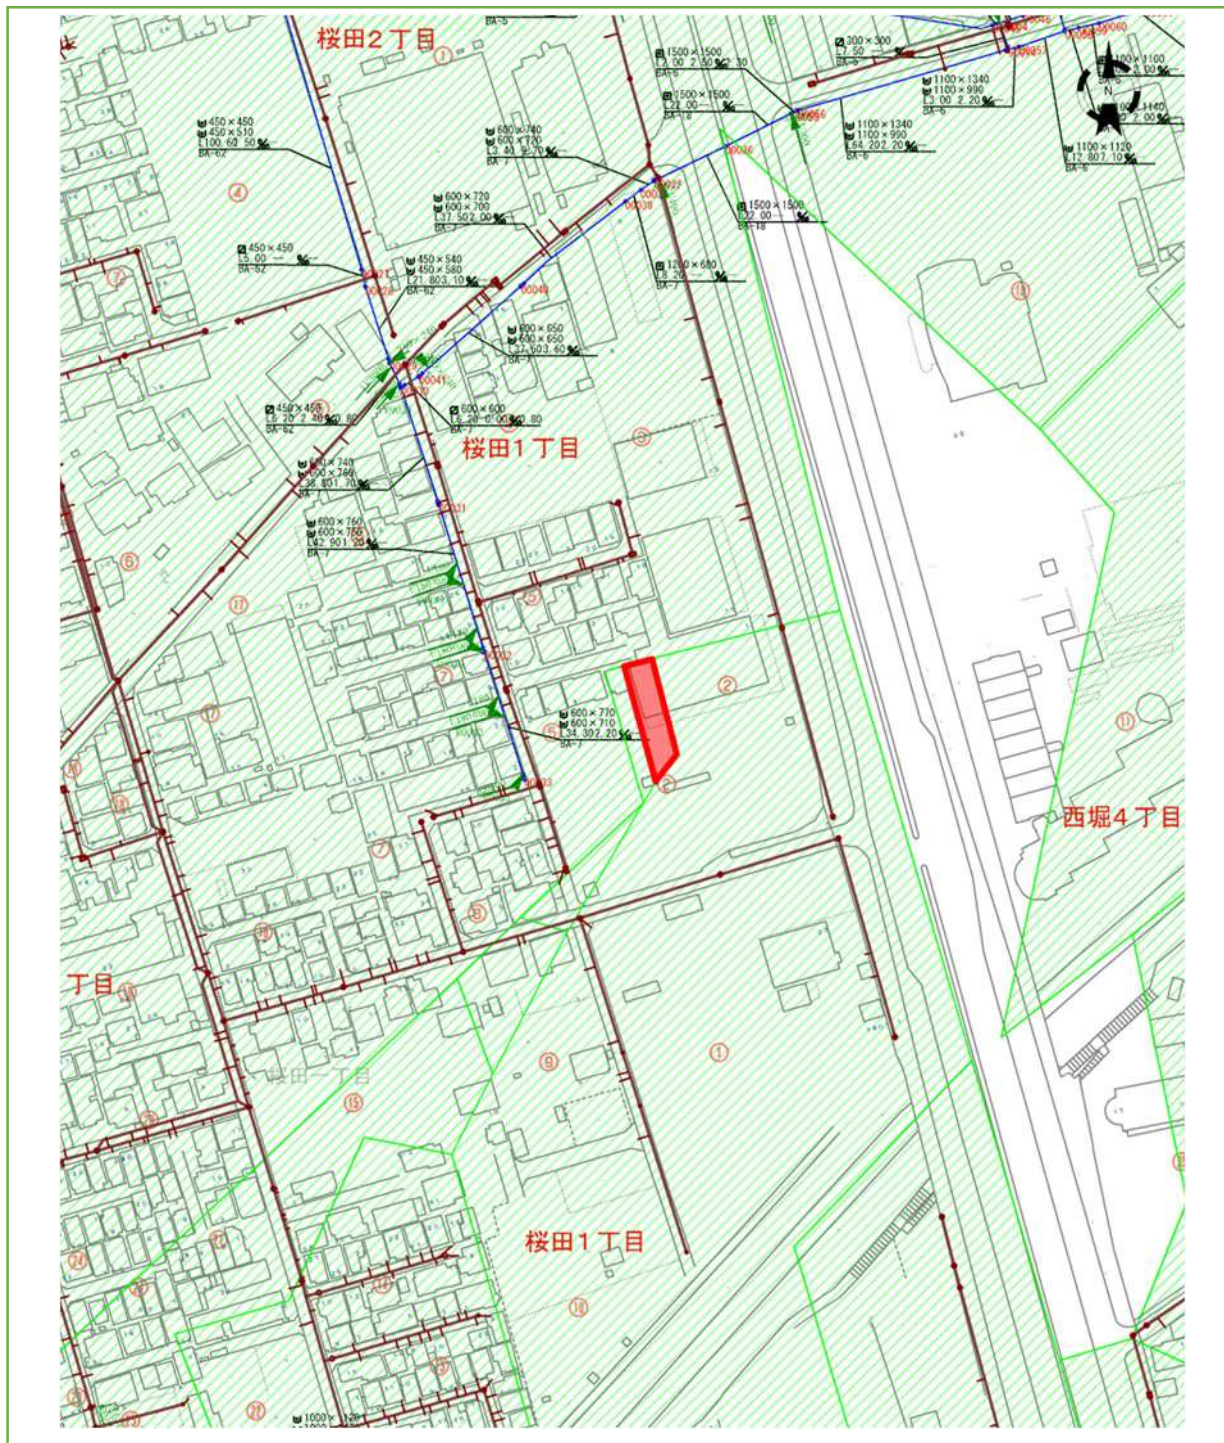

工事名：開発に伴う取付管新設工事（桜田1）

処理面積：0.03ha


区画割平面図

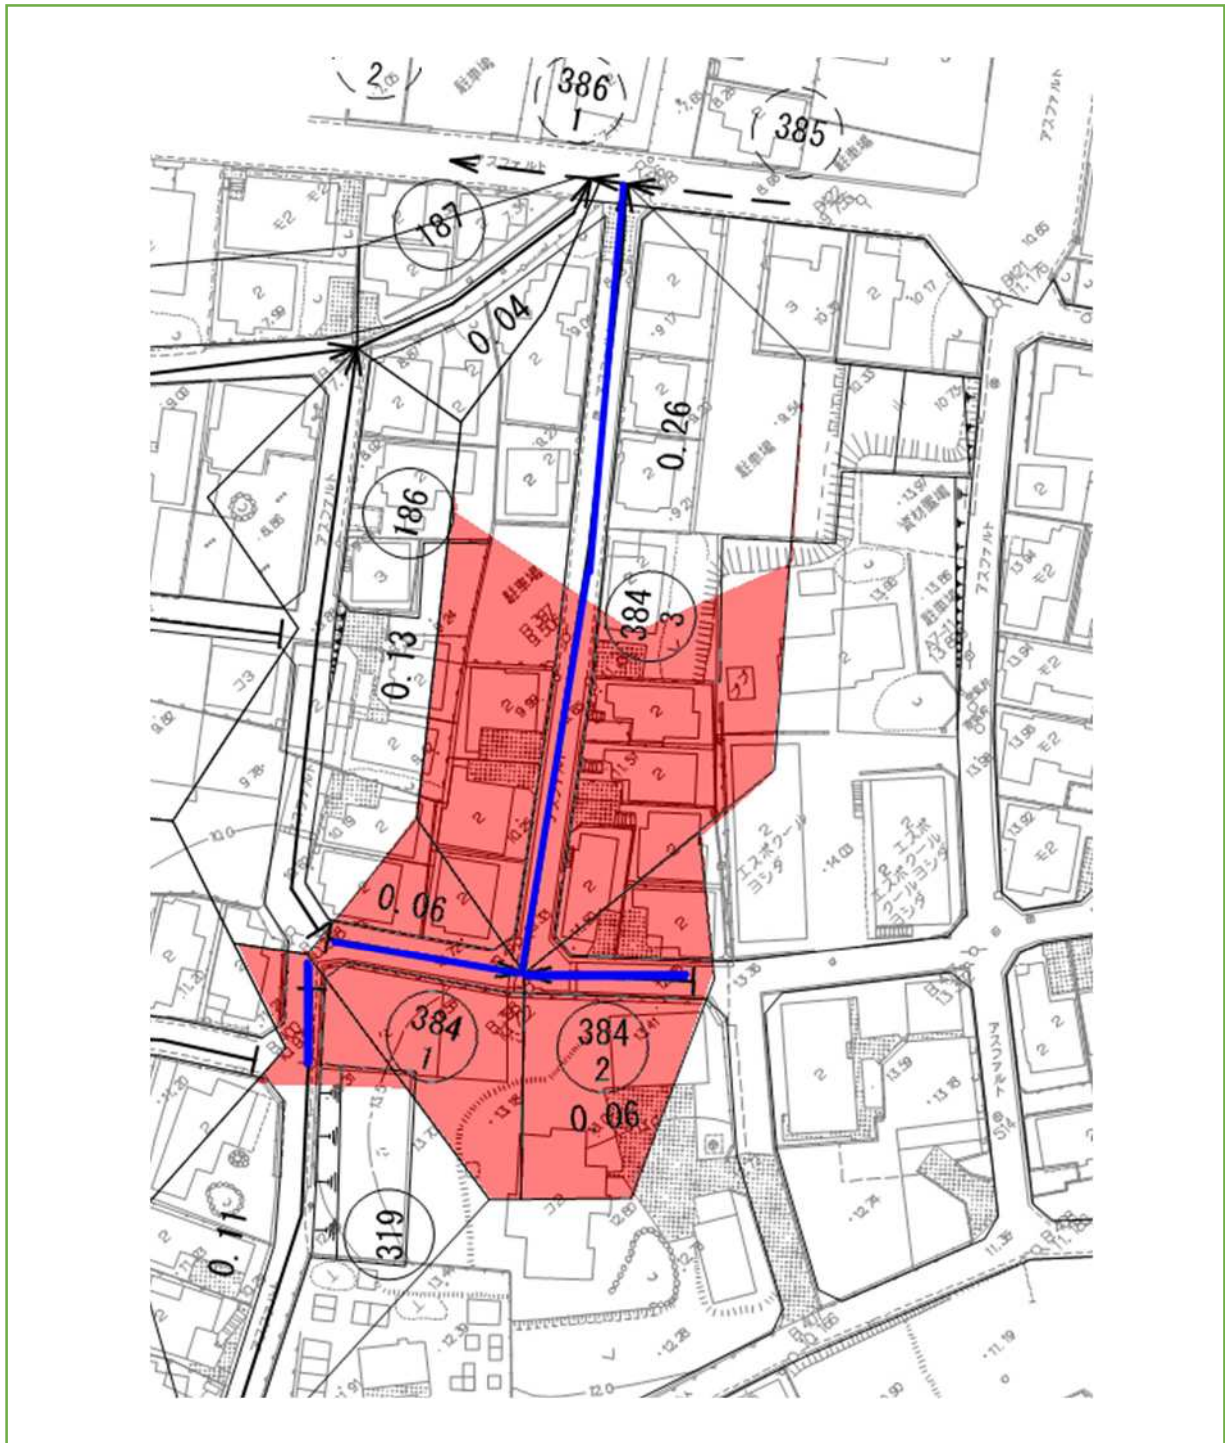

工事名：芝川第13処理分区下水道工事（南建-R8-1004）（ゼロ債）

処理面積：0.28ha

区画割平面図

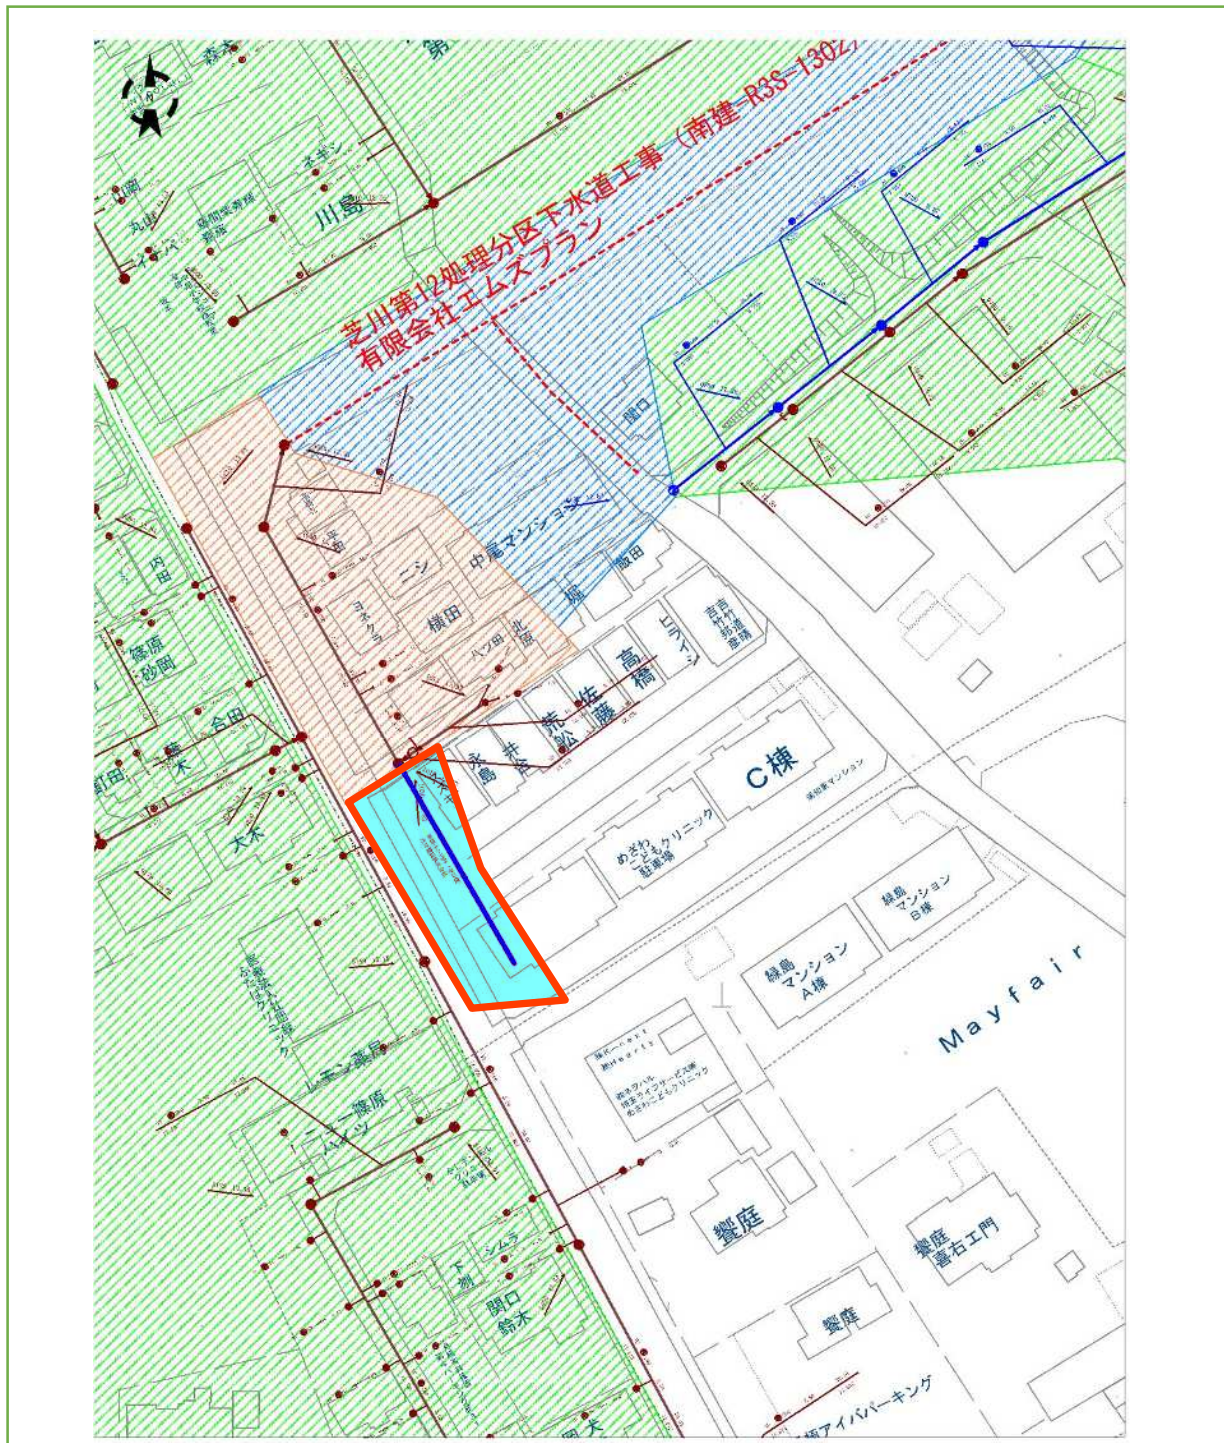

工事名：芝川第12処理分区下水道工事（南建-R8-1006）（ゼロ債）

処理面積：0.04 ha

区画割平面図



工事名：芝川第13処理分区下水道工事（南建-R8-1009）（ゼロ債）

処理面積：0.30ha