

都市計画道路 道場三室線（与野中央通り～新大宮バイパス）が
令和6年3月13日(水)11:00に
暫定2車線開通します


近隣のみなさまには、長期間にわたり、事業にご理解・ご協力いただき、ありがとうございました。
 4車線開通は4月中を目指して整備を進めてまいりますので、もう少しお待ちください。

1 整備概要


都市計画道路 道場三室線は、市内を東西に結ぶ広域幹線道路です。
 本事業により、4車線の道路ネットワークを形成し、一般国道463号(埼大通り)や
 主要地方道さいたま鴻巣線(新六間道路)の慢性的な交通混雑や渋滞の緩和が期待されます。

事業区間：中央区大戸2丁目～桜区中島3丁目
 事業年度：平成16年度～令和6年度
 工事延長：約1.2km
 幅員：30m


2 完成イメージ

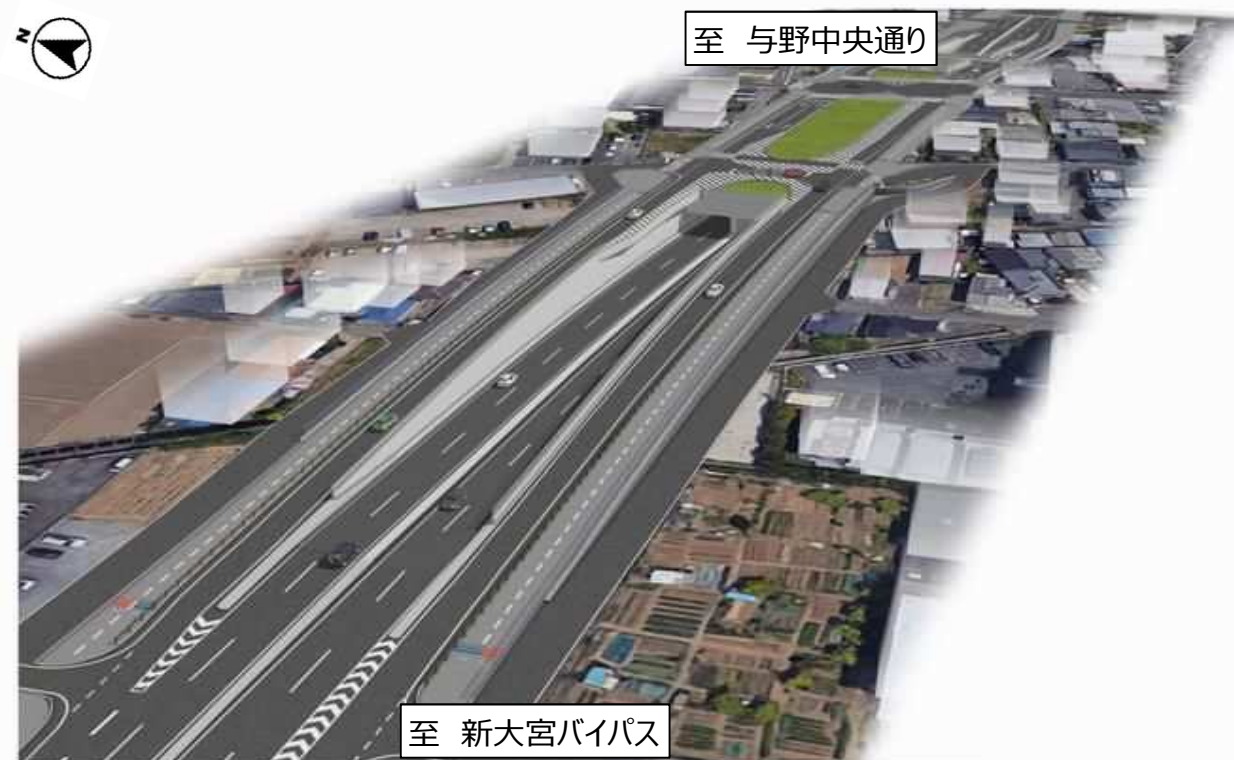

3 位置図

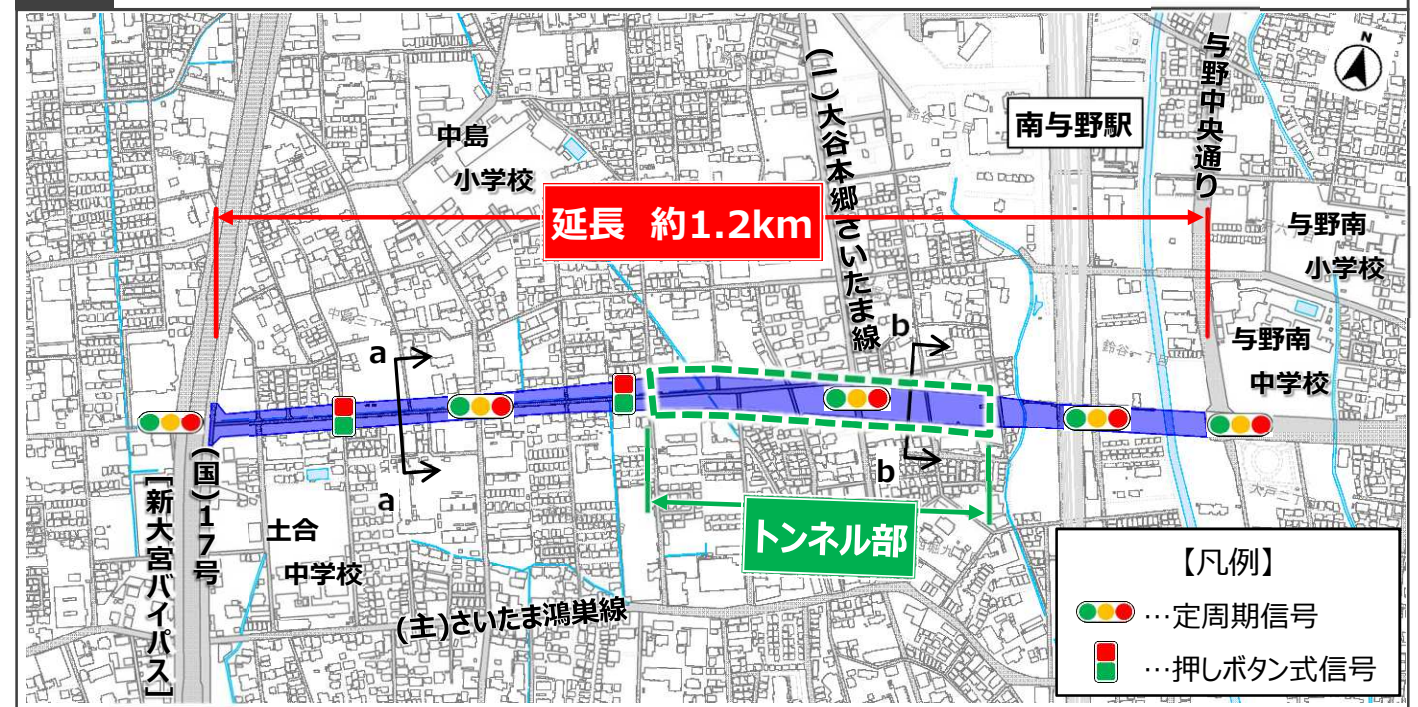

4 横断図

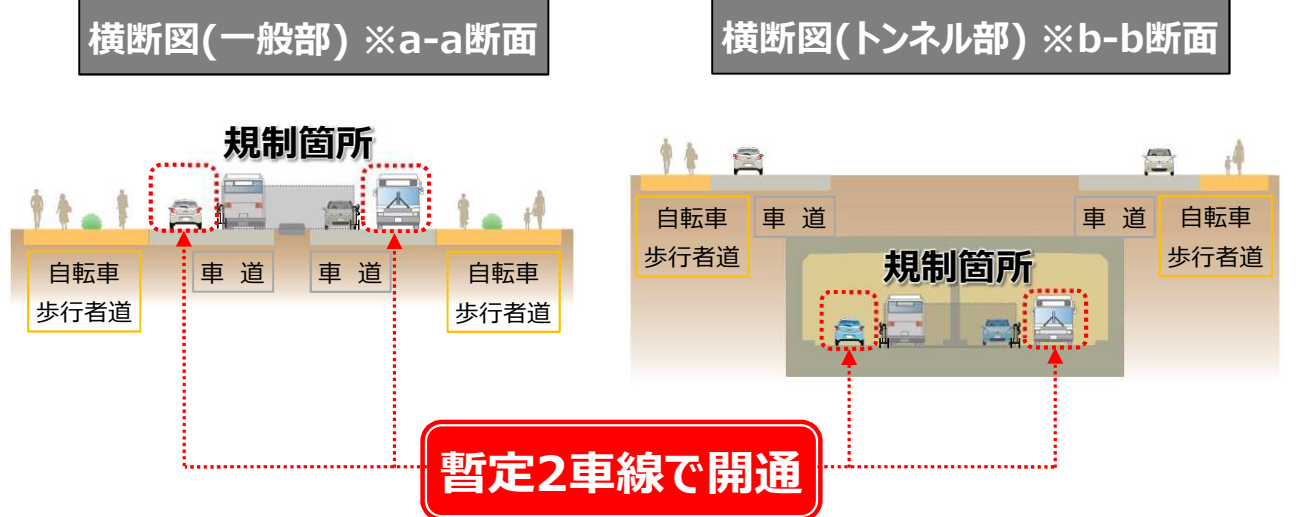

5 問合せ先

- さいたま市
 建設局 南部建設事務所 道路建設課 田中・遠藤・湊口・下田 / TEL 048-840-6212
 FAX 048-840-6265
- さいたま市
 建設局 土木部 道路計画課 長谷川・熊谷・鈴木 / TEL 048-829-1498
 FAX 048-829-1988