


(仮称) 染谷公園 広場 (先行工区) 位置図

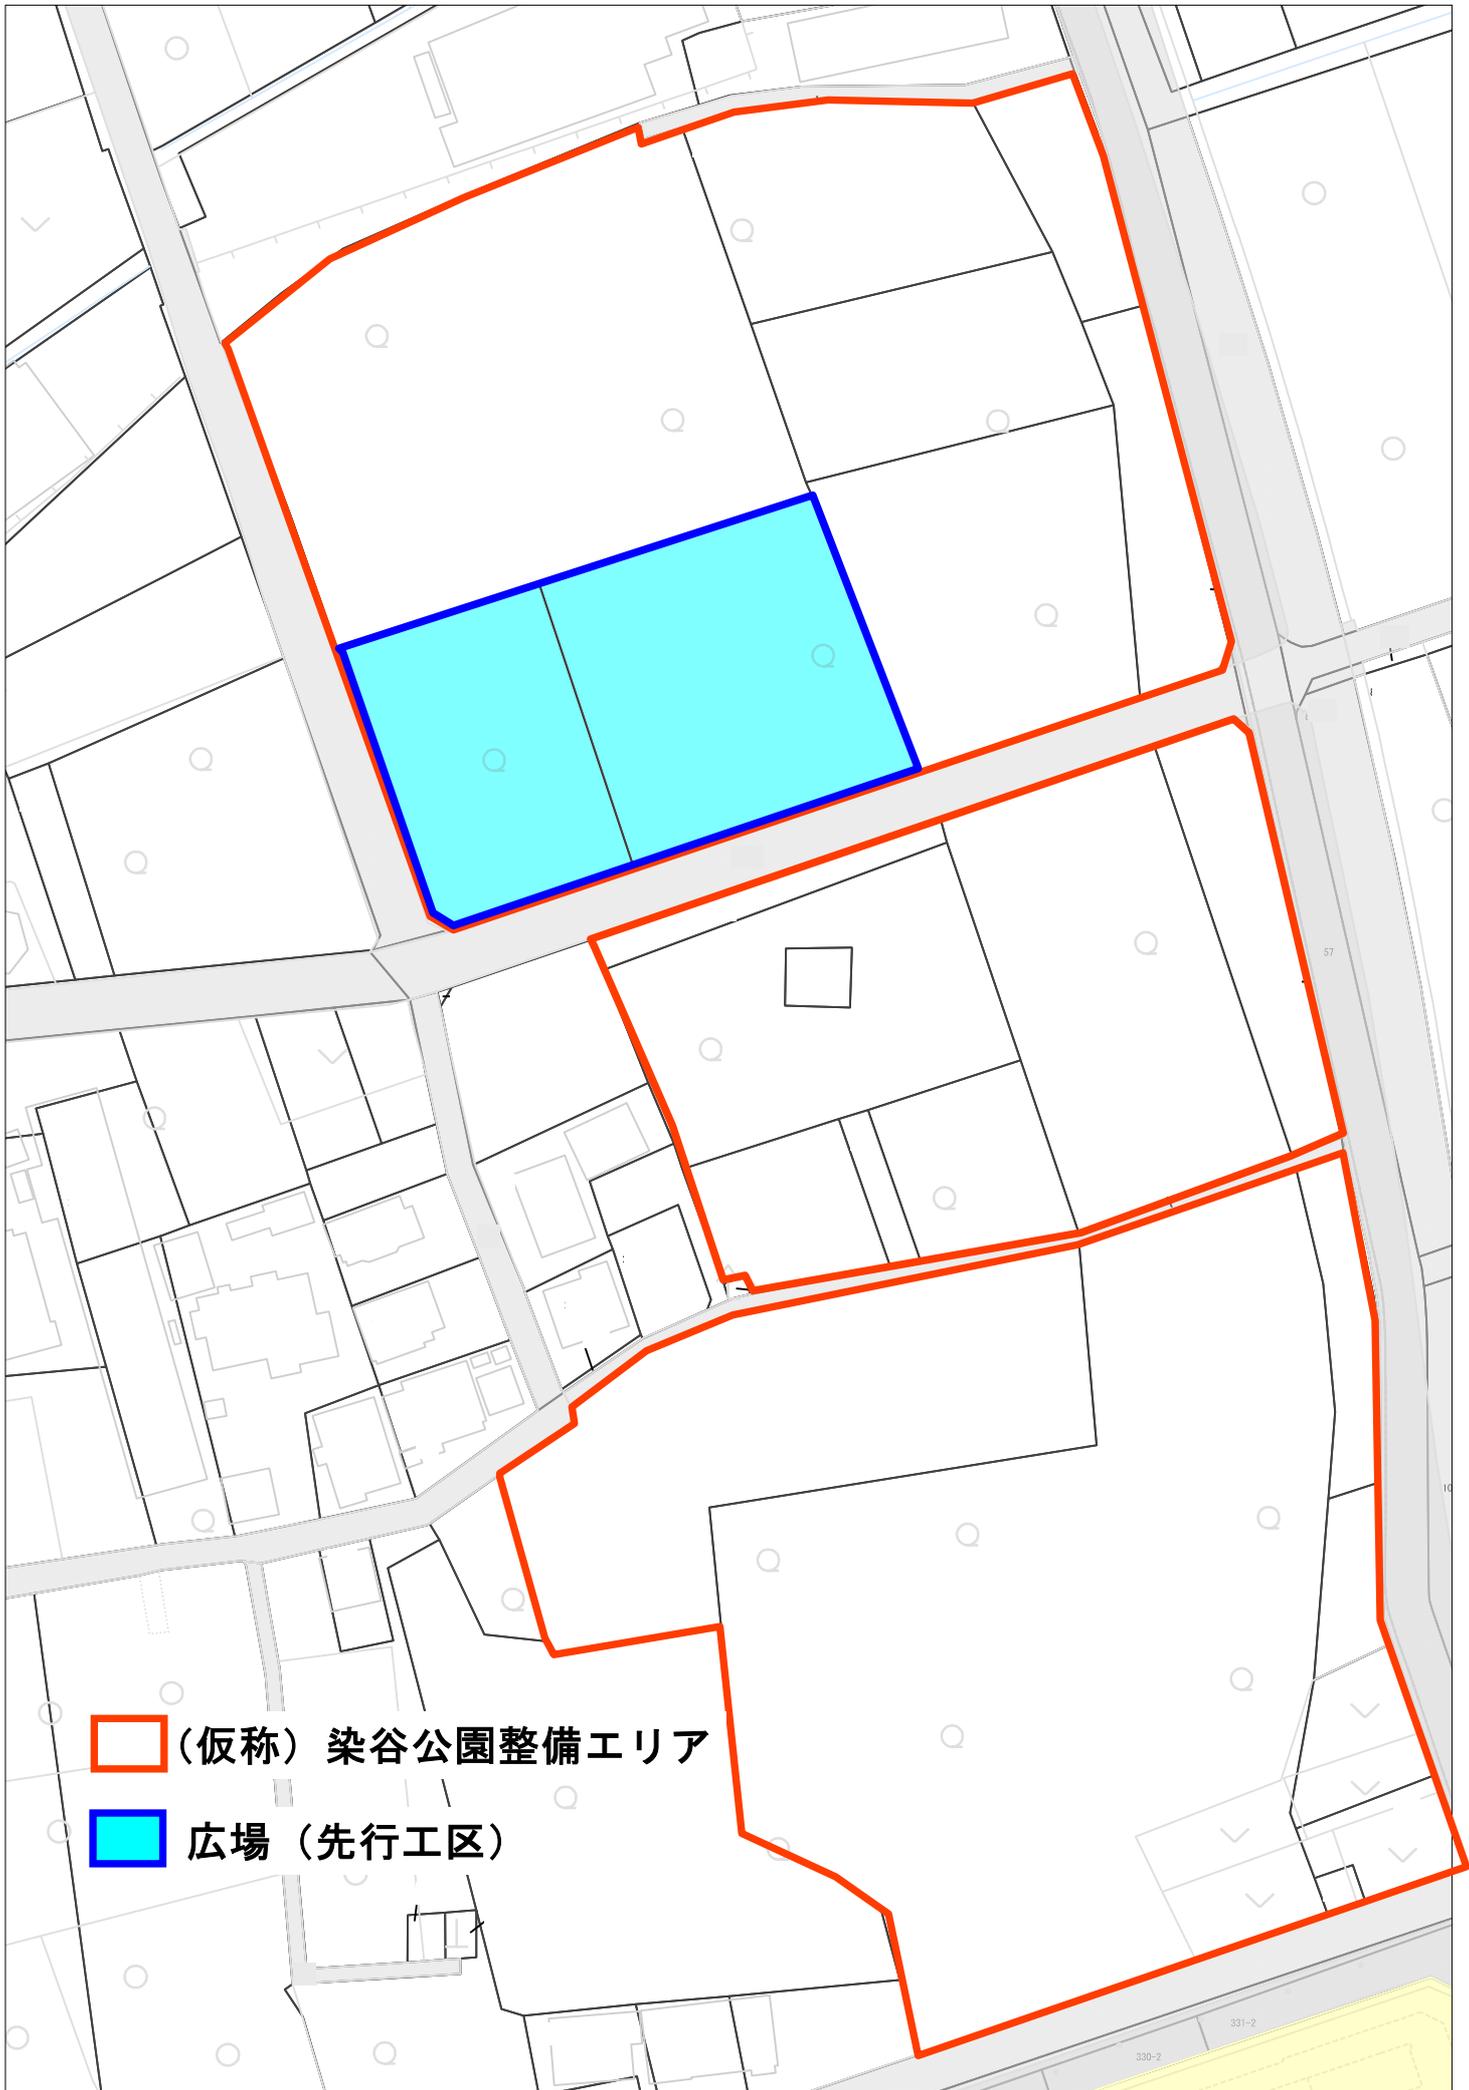

 (仮称) 染谷公園整備エリア

 広場 (先行工区)

(仮称) 染谷公園 芝生広場ゾーン計画案

令和4年12月15日
さいたま市染谷・加田屋地区整備室

<トイレ>
 ・男子小1、女子・多目的1
 ・下水の整備(西側道路)に合わせ、広場西側に配置します
 ・後続工区にも設置予定です

<芝生広場>
 ・当初案と同等規模です

<ステージ>
 ・イベント時の見渡しを考慮し広場の中心に配置します
 ・中心に配置することで芝生広場のアクセントになります

<西側出入口>
 ・道路とフラットで出入り可能です
 ・駐輪場を配置します

<園路>
 ・広場の周囲を囲み、ステージや今後整備予定の緑地へ行きやすくします


<四阿>
 ・広場全体を見渡せるように、広場内の最も高い位置に配置します

<駐車場>
 ・一般2車いす1
 ・後続工区にも設置予定です


<南側出入口>
 ・道路とフラットで出入り可能です
 ・南側に整備予定の緑地エリアの出入位置に合わせて配置します
 ・駐輪場を配置します

<造成計画と高低差(道路との)>
 ・西側(左)をけずり、東側(右)へ盛土します
 ・道路が北(上)、東(右)に向かって下り坂になるため、最大2.5m程度の高低差が発生します(赤点線)

<スロープ・土居木階段>
 ・黄点線内は道路に合わせるため、芝生広場より低くなります
 ・高低差はスロープ(園路)、土居木階段で処理します

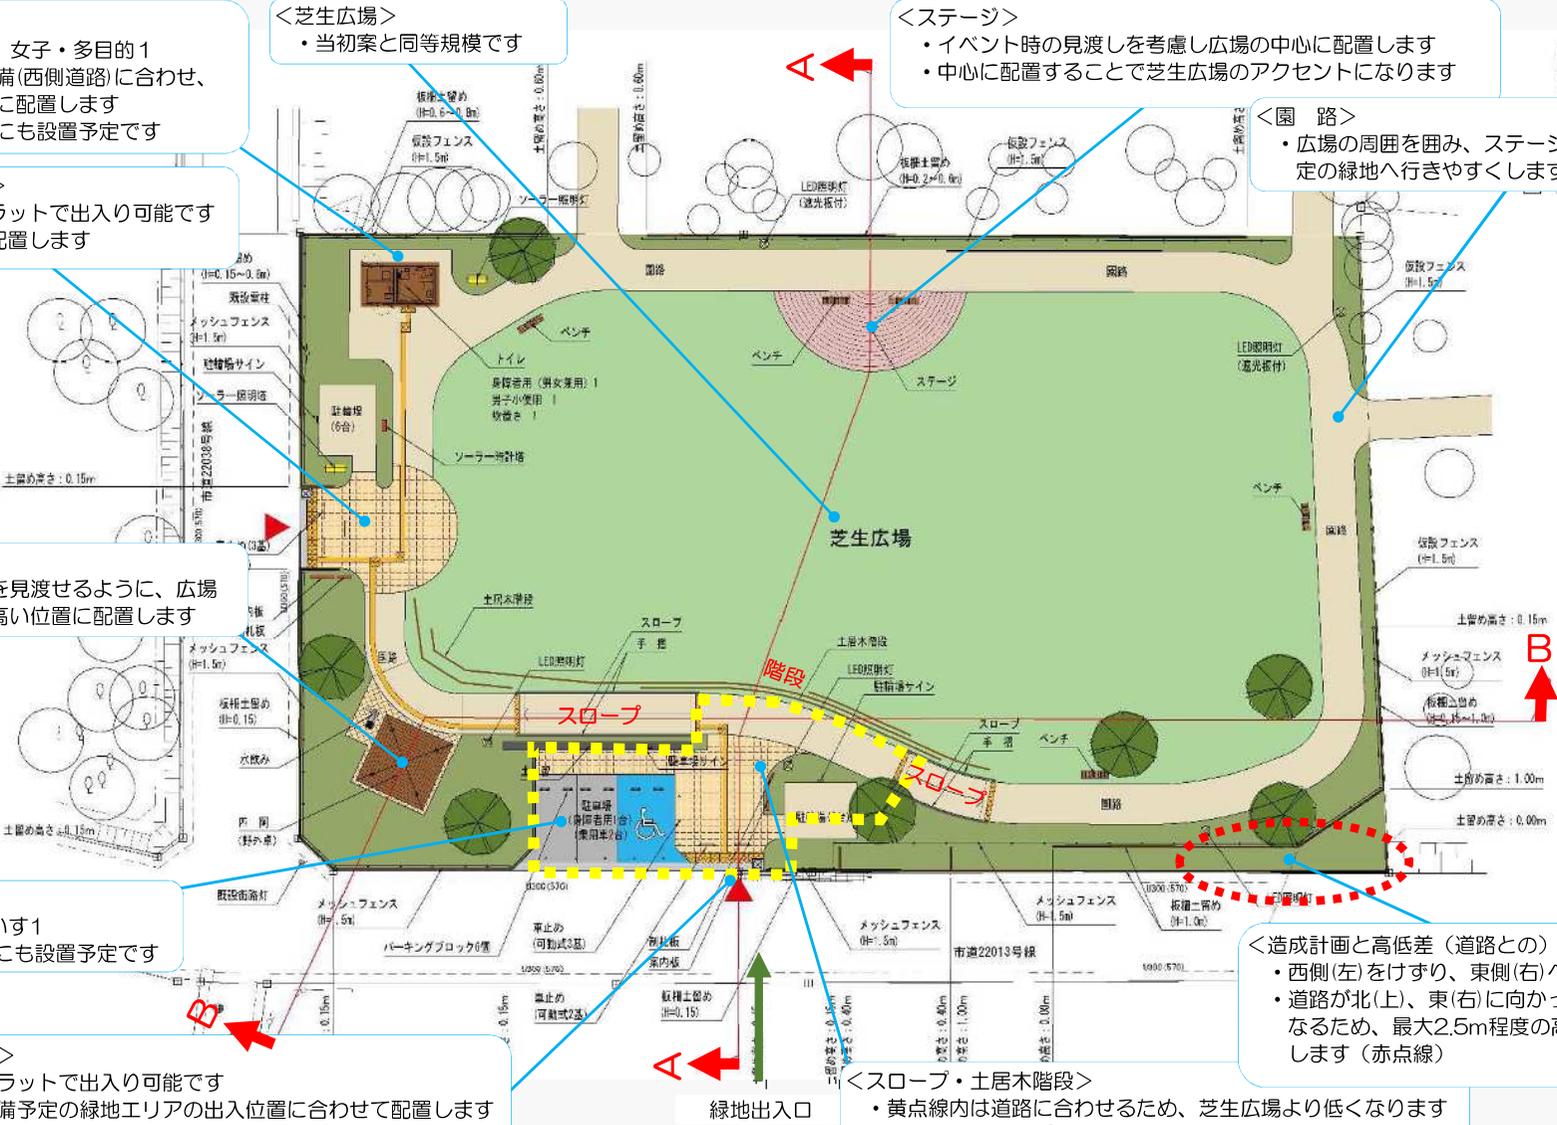

(仮称)染谷公園 芝生広場ゾーン 計画断面図

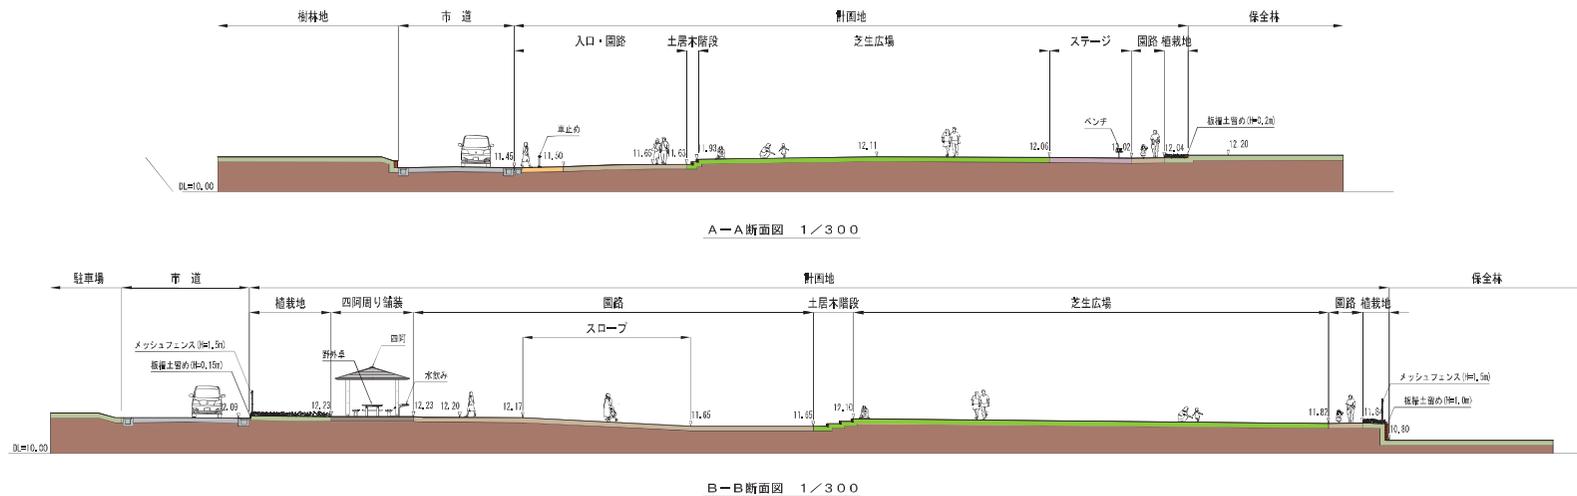

(仮称)染谷公園 芝生広場ゾーン 主要施設イメージ



● 芝生広場



● 芝生広場土居木階段
(本計画では1段から3段の組み合わせになります)



● ステージ
(円形貼りのインターロッキング舗装)



● 入口の舗装
(明るい色合いのインターロッキング舗装)



● 園路舗装
(自然色アスファルト)



● 四阿
(車椅子利用者も休める野餐桌を設置)



● トイレ
(男子小/女子・多目的利用/倉庫)

※写真はイメージです