
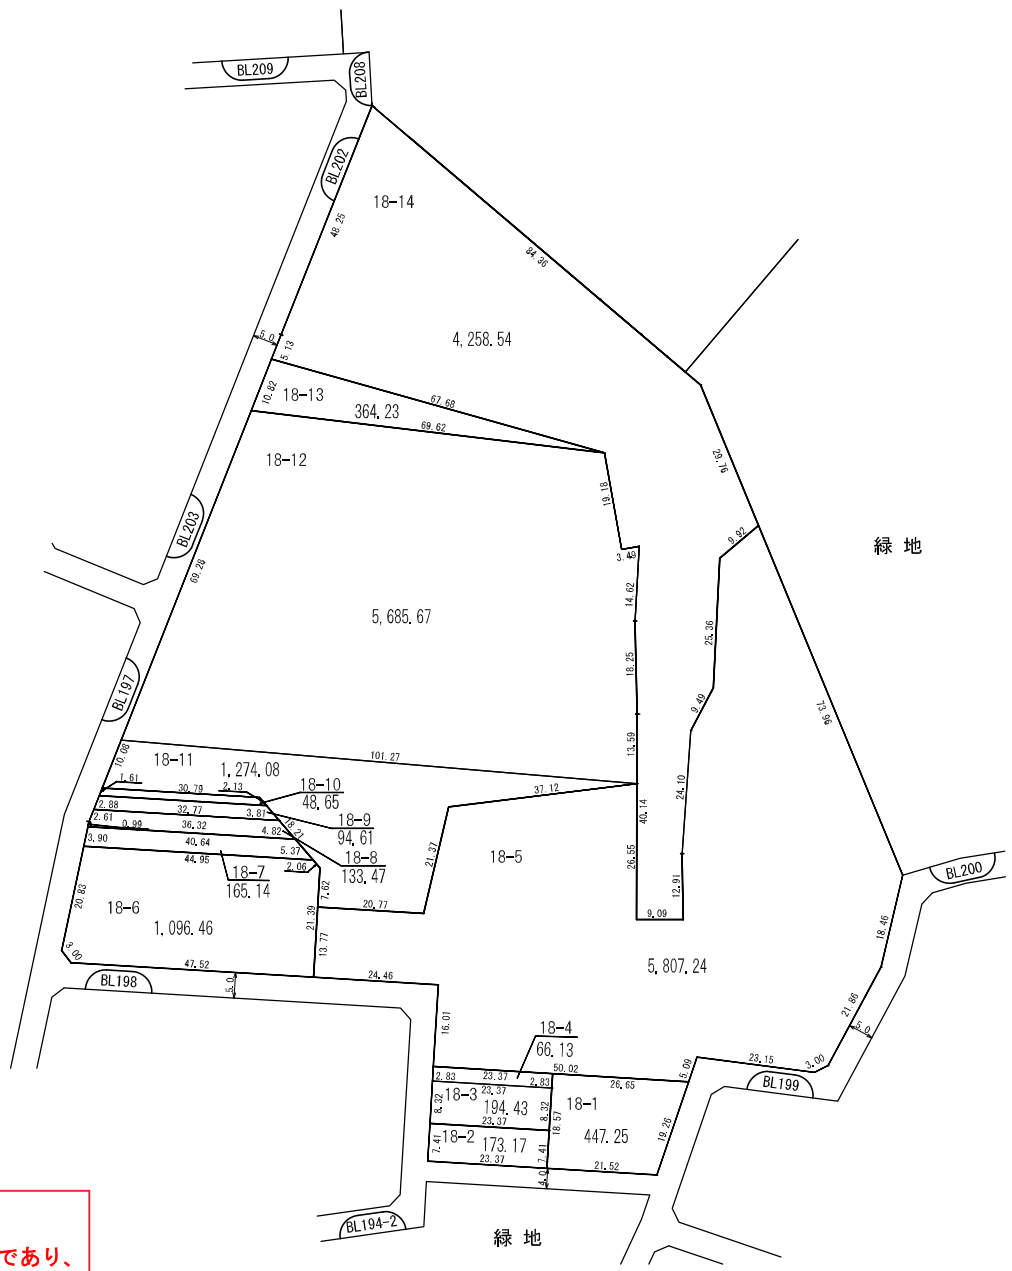


換地図

所在 西大宮二丁目

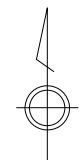

緑地


緑地

参考図
 平成29年11月17日換地処分
 ※記載内容は換地処分当時の状況を示したものであり、
 現在の換地の位置を証明するものではありません。

凡 例	
	地区界
	町界
	街区番号
	地番
	換地位置

換地 図

所在 西大宮二丁目

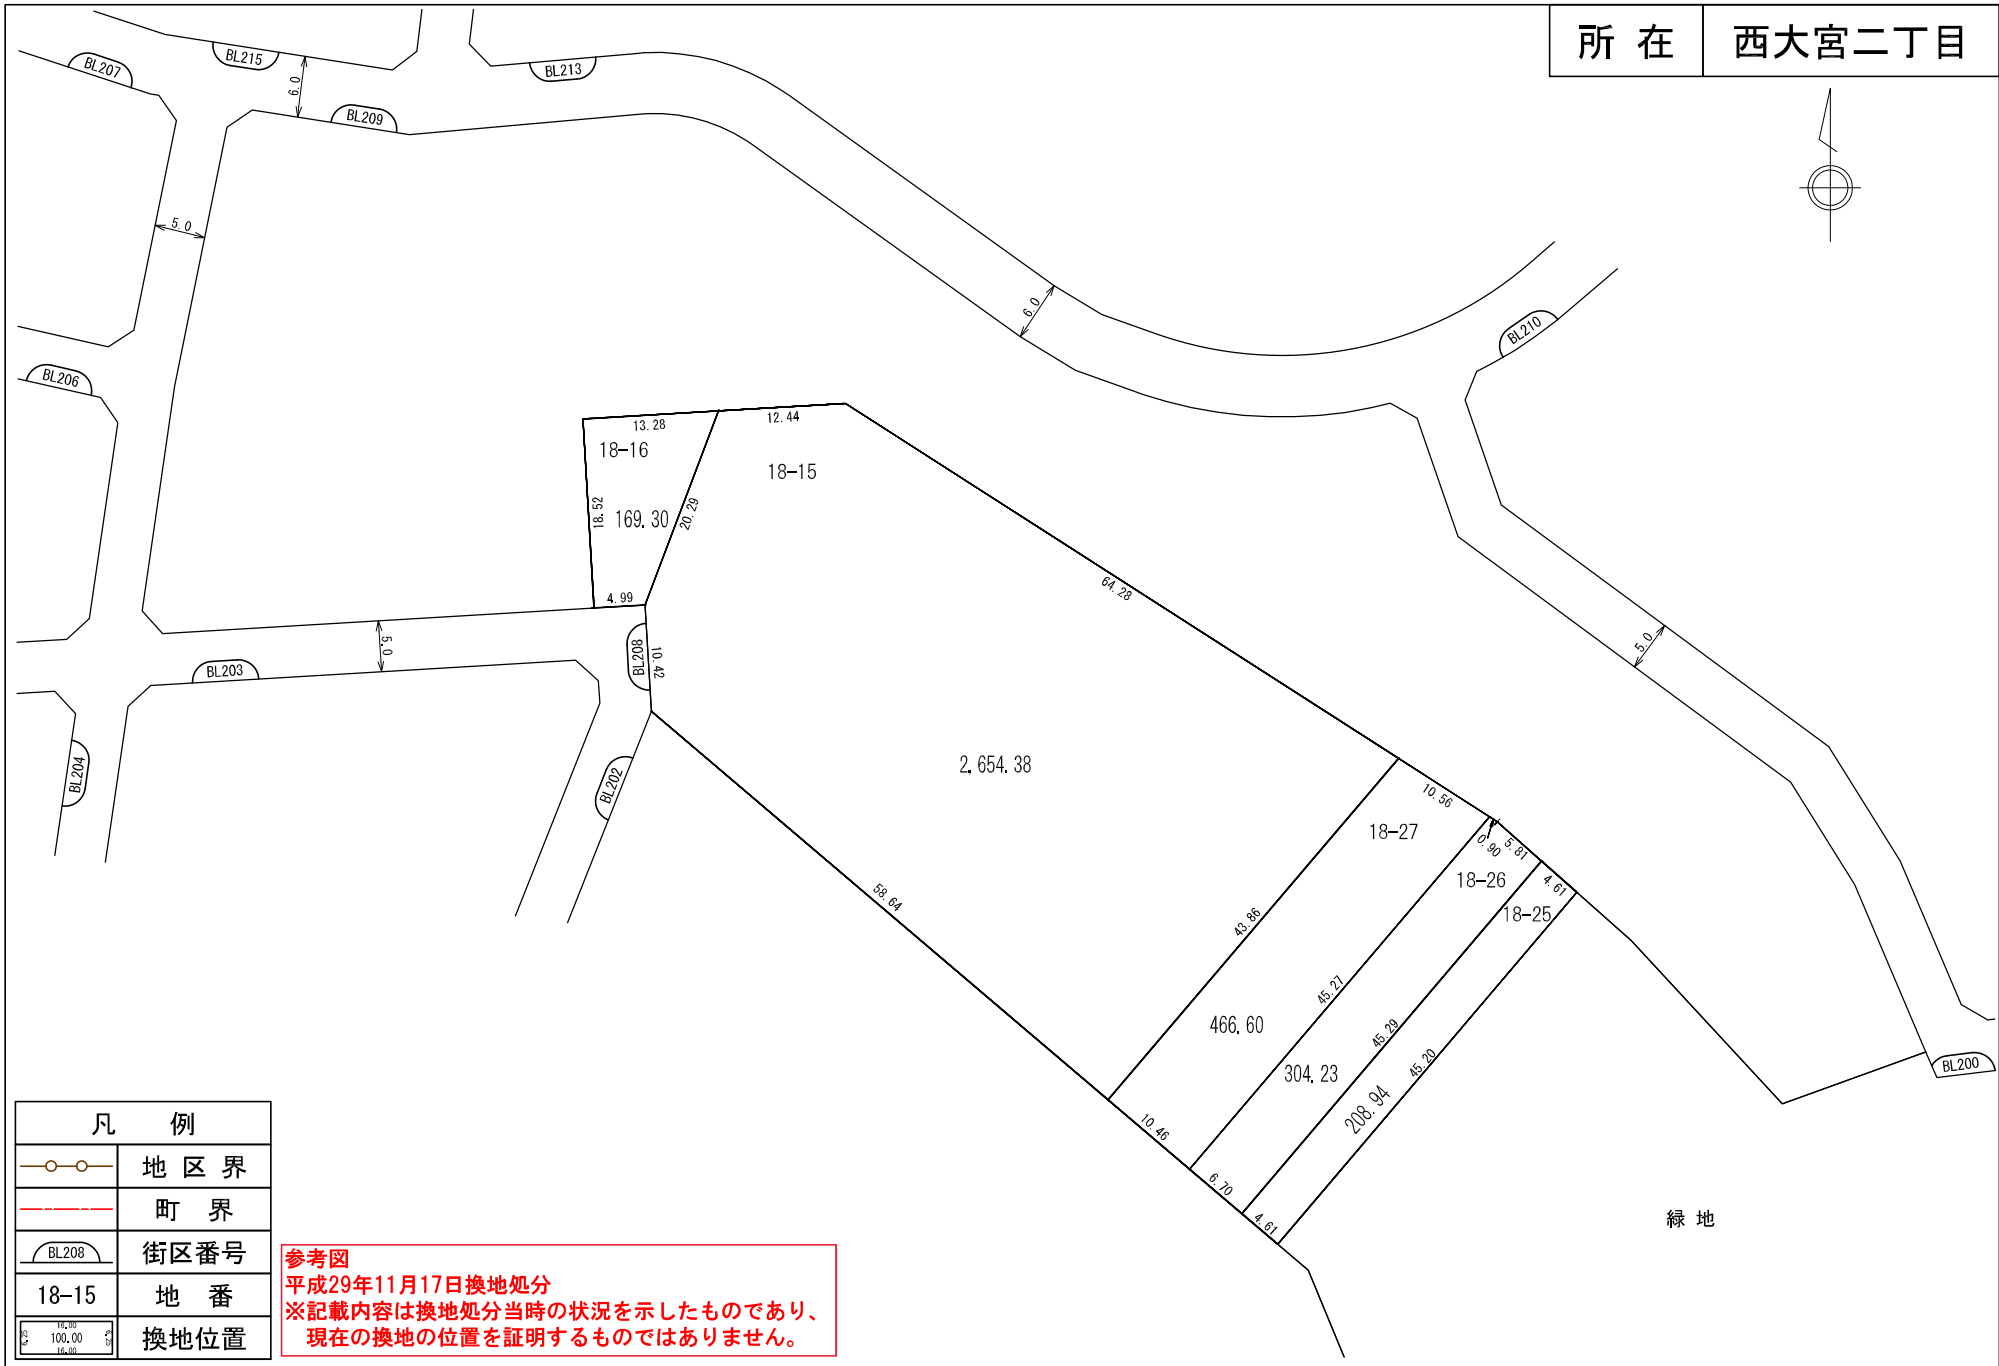



凡 例	
	地区界
	町界
	街区番号
18-15	地番
	換地位置

参考図
 平成29年11月17日換地処分
 ※記載内容は換地処分当時の状況を示したものであり、
 現在の換地の位置を証明するものではありません。

緑地

換地 図

所在 西大宮二丁目

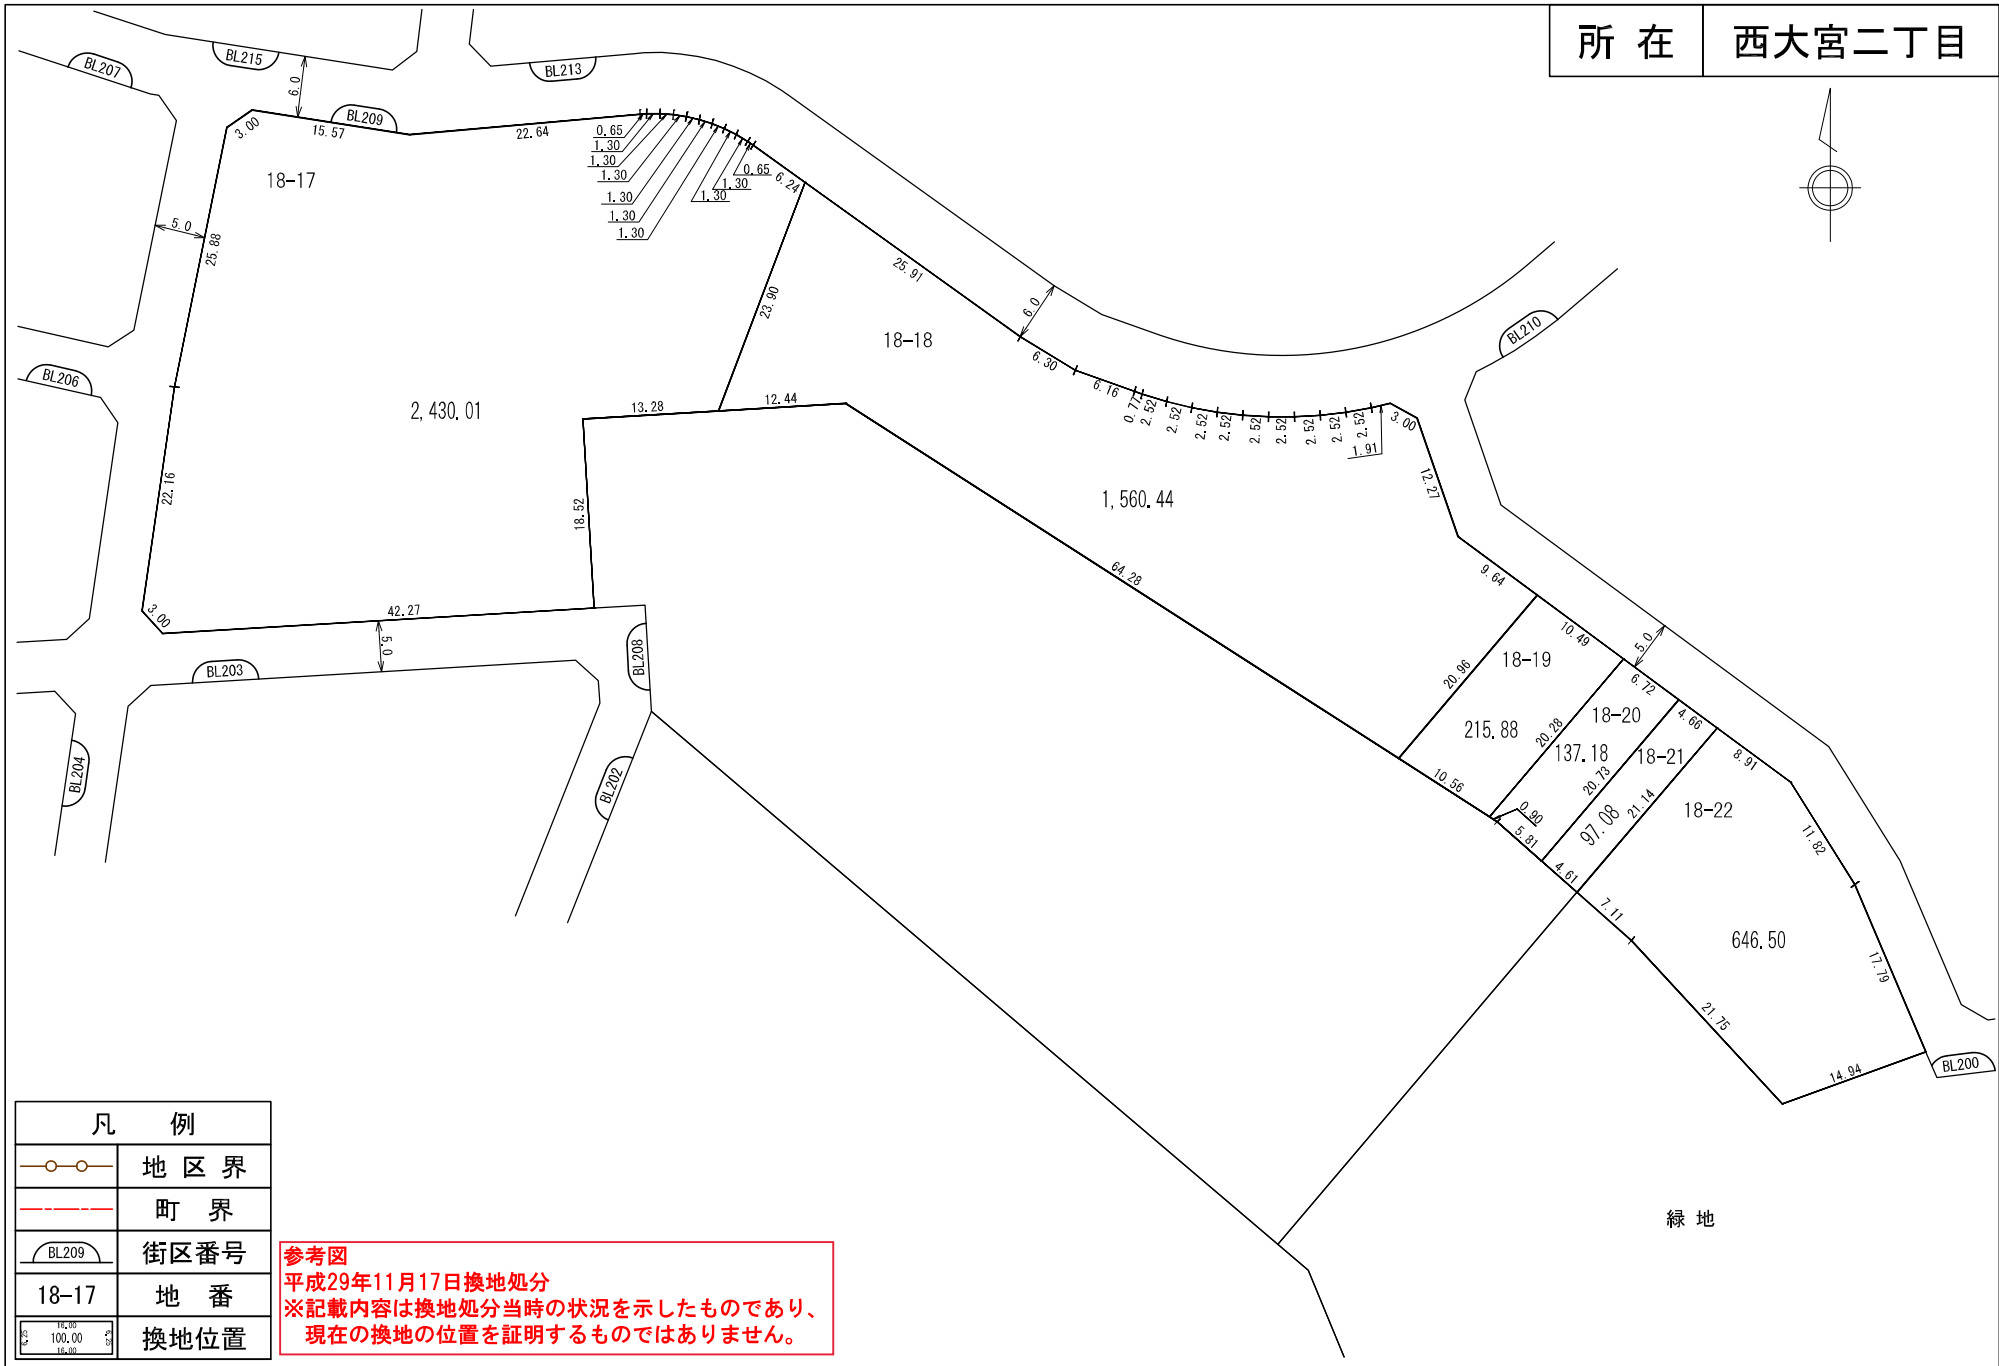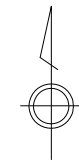



凡 例	
	地区界
	町界
	街区番号
	地番
	換地位置

参考図
 平成29年11月17日換地処分
 ※記載内容は換地処分当時の状況を示したものであり、
 現在の換地の位置を証明するものではありません。

緑地

換地図

所在 西大宮二丁目

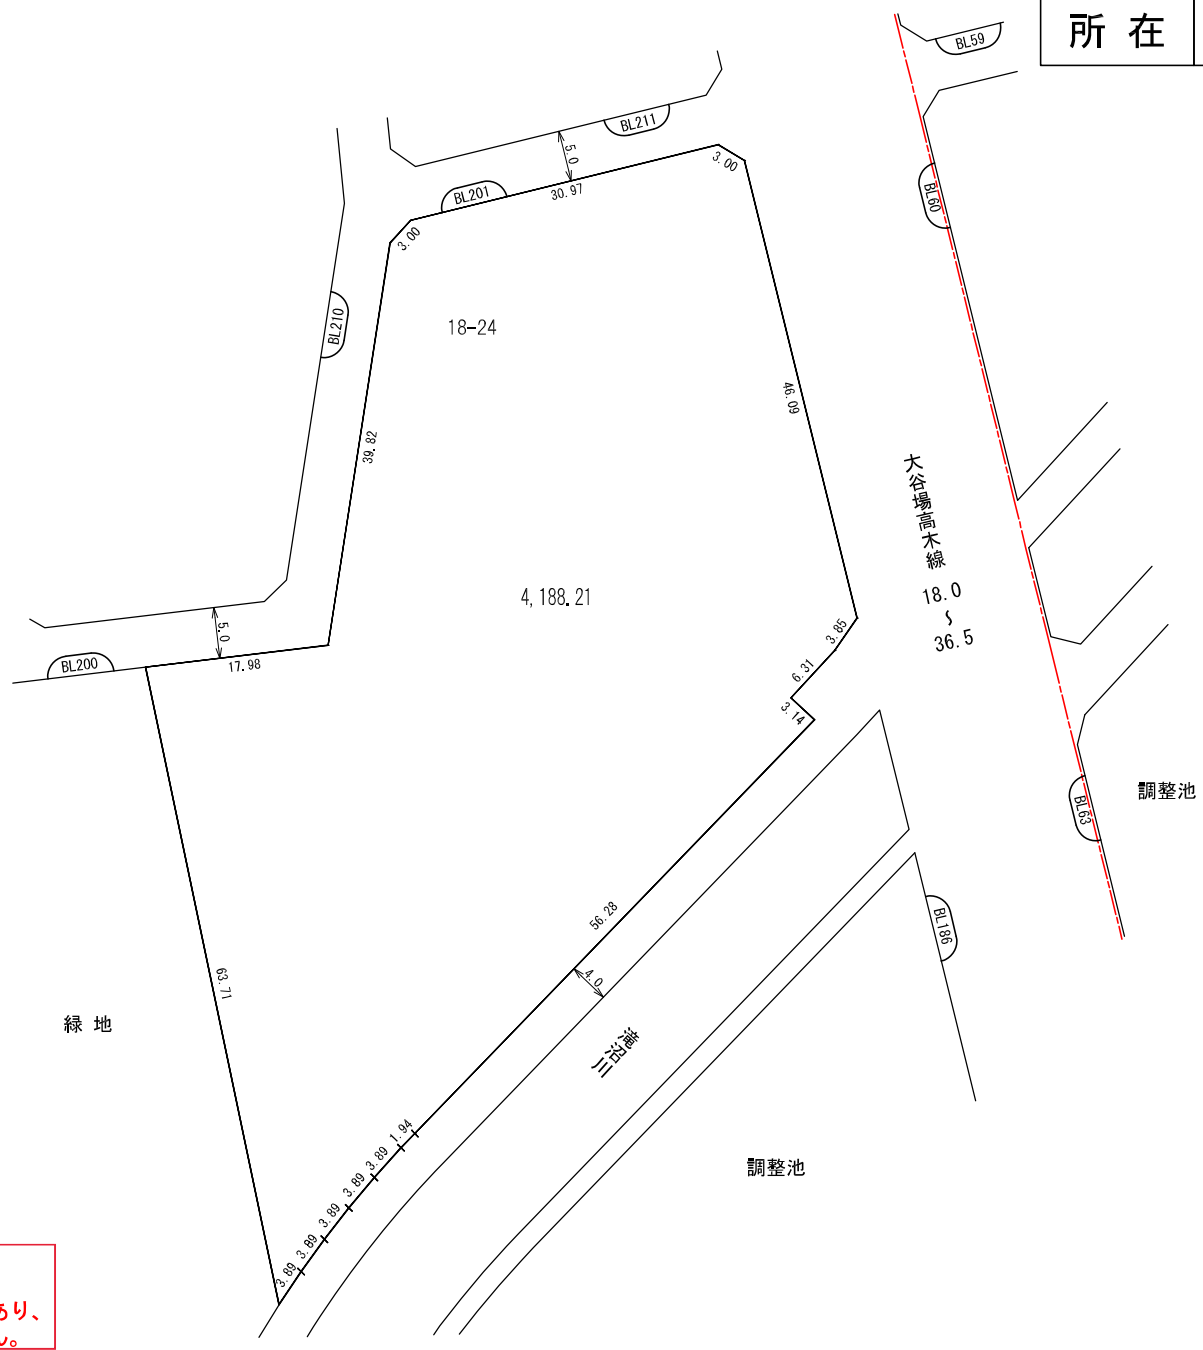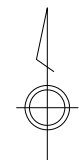

凡 例	
	地区界
	町界
	街区番号
18-24	地番
	換地位置

参考図
 平成29年11月17日換地処分
 ※記載内容は換地処分当時の状況を示したものであり、
 現在の換地の位置を証明するものではありません。