


画地点番号図


換地処分 平成29年2月17日

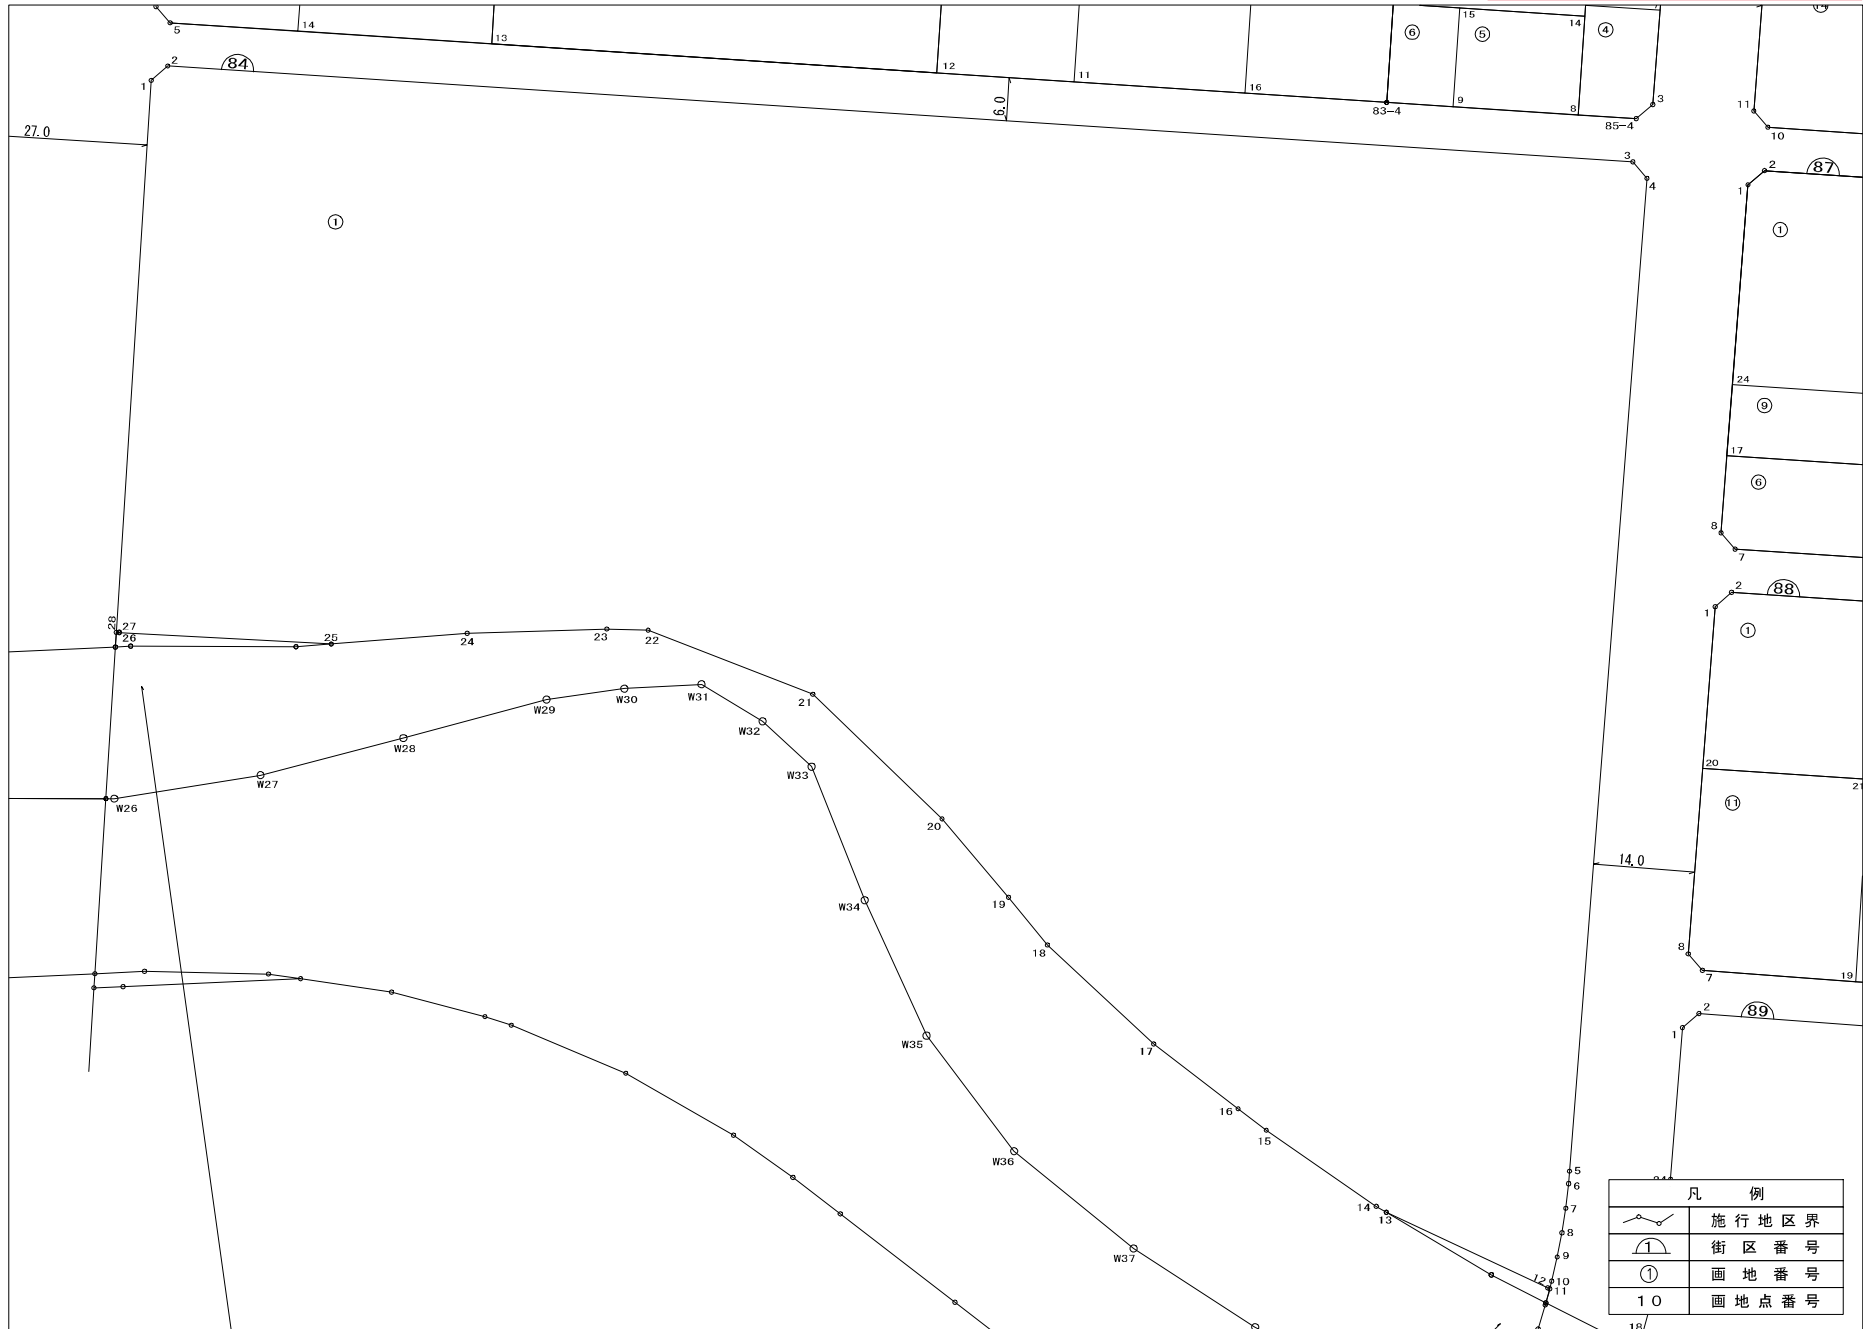

【参考図】※記載内容は換地処分当時の状況を示したものであり、現在の境界の位置を証明するものではありません。

画地点番号図


換地処分 平成29年2月17日

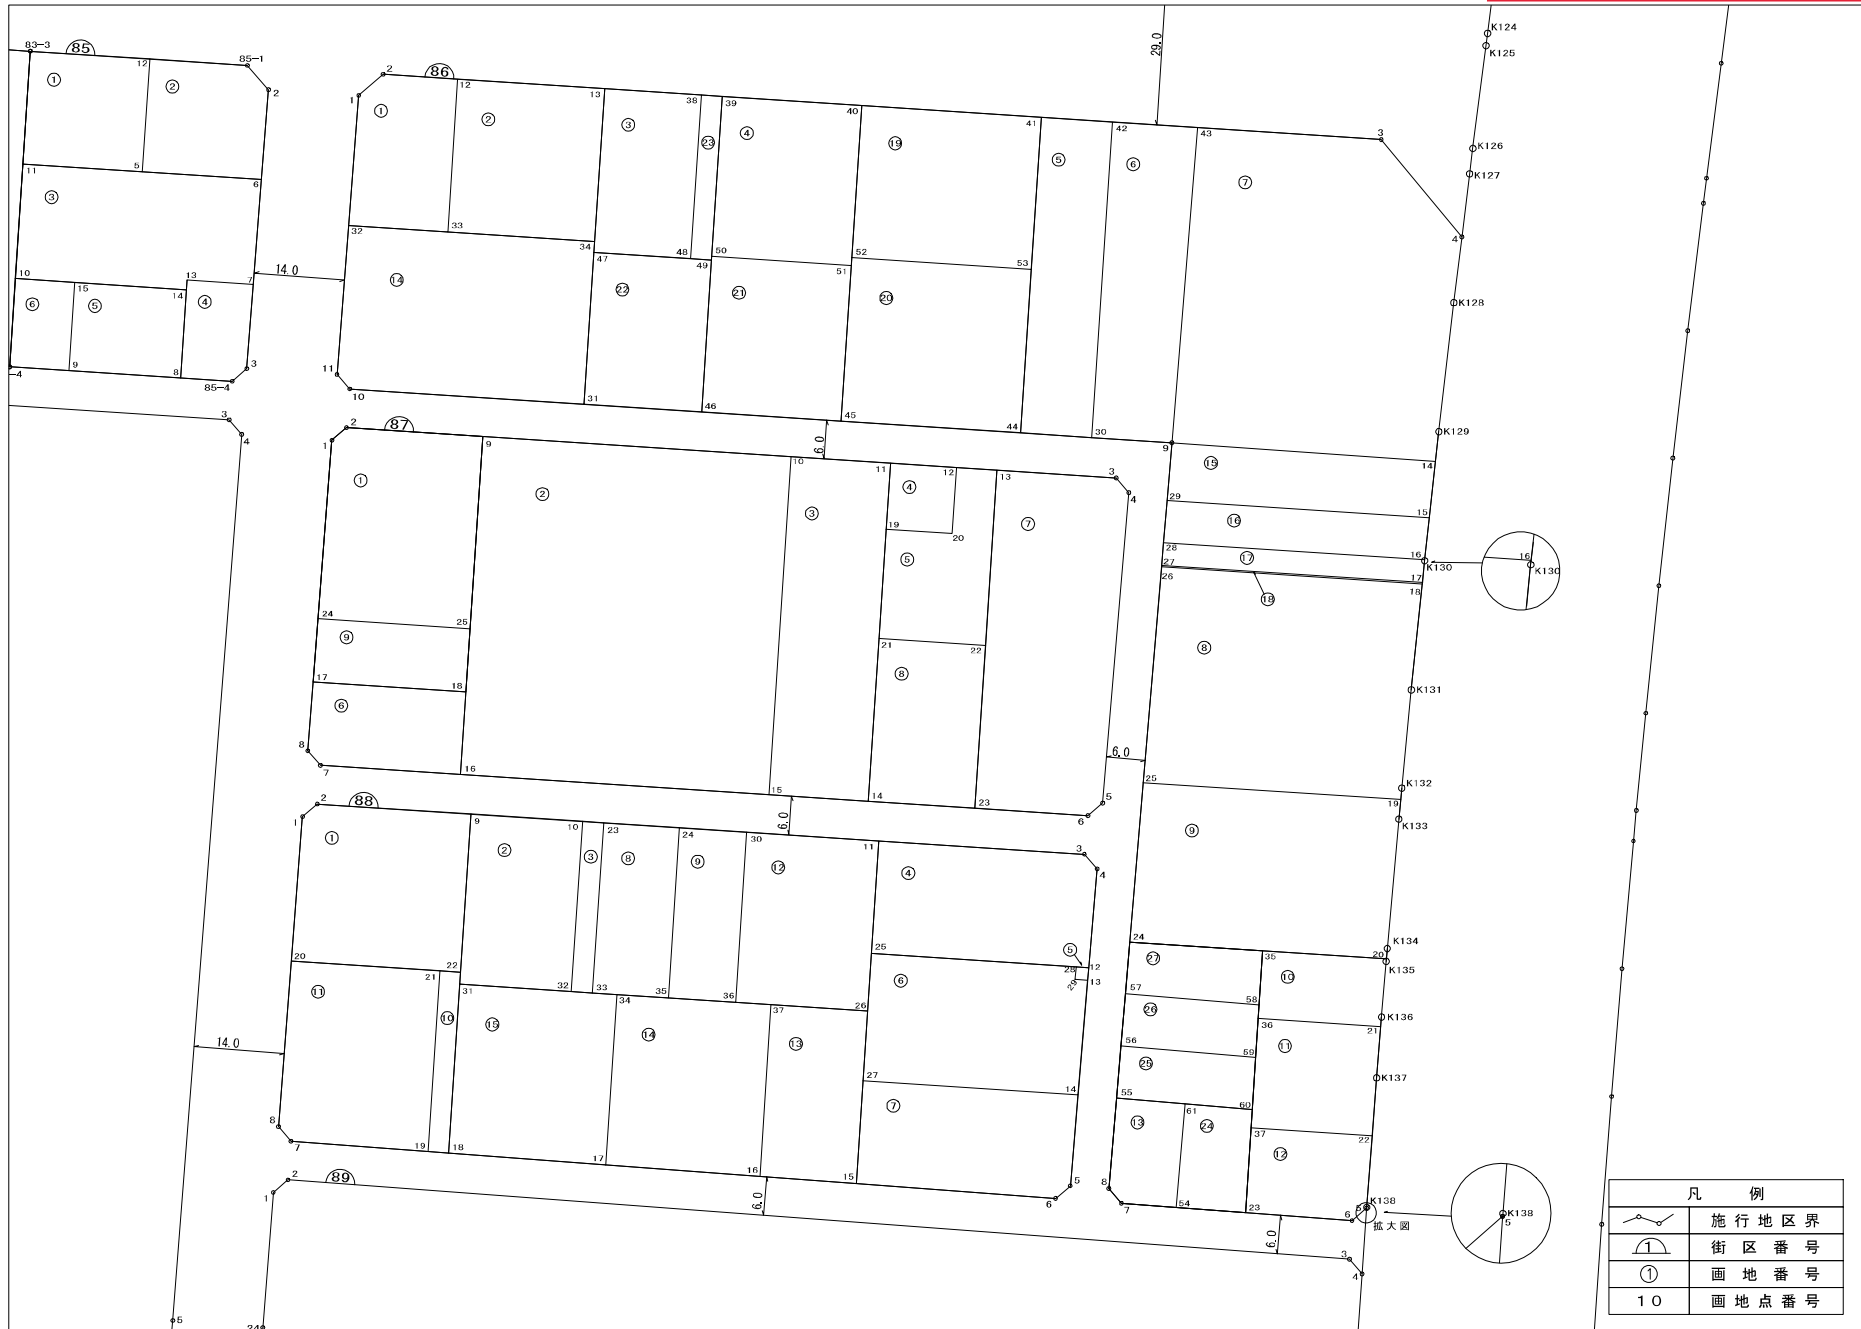

【参考図】 ※記載内容は換地処分当時の状況を示したものであり、現在の境界の位置を証明するものではありません。

画地点番号図


換地処分 平成29年2月17日

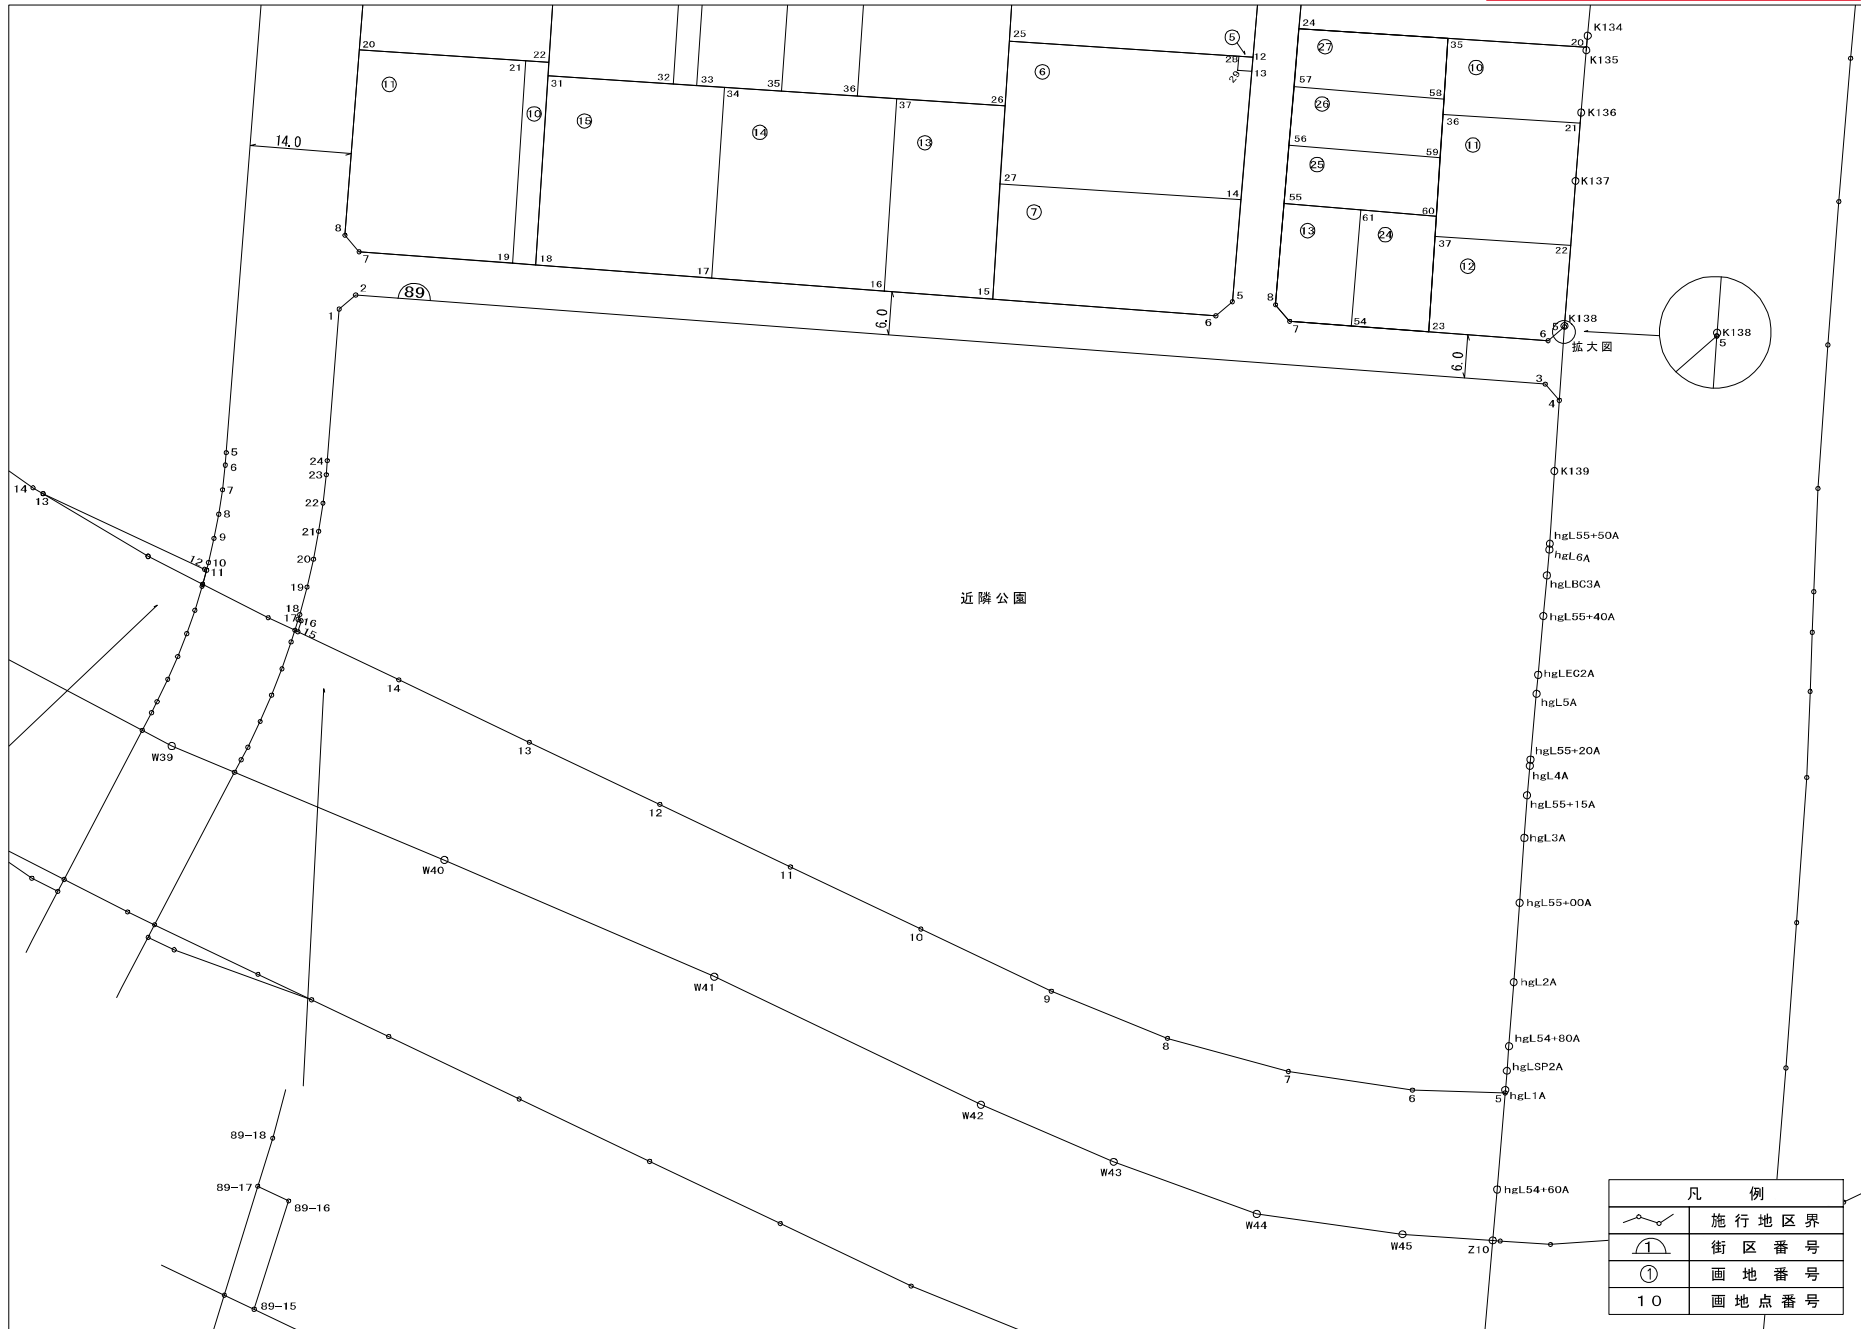

【参考図】 ※記載内容は換地処分当時の状況を示したものであり、現在の境界の位置を証明するものではありません。

画地点番号図


換地処分 平成29年2月17日

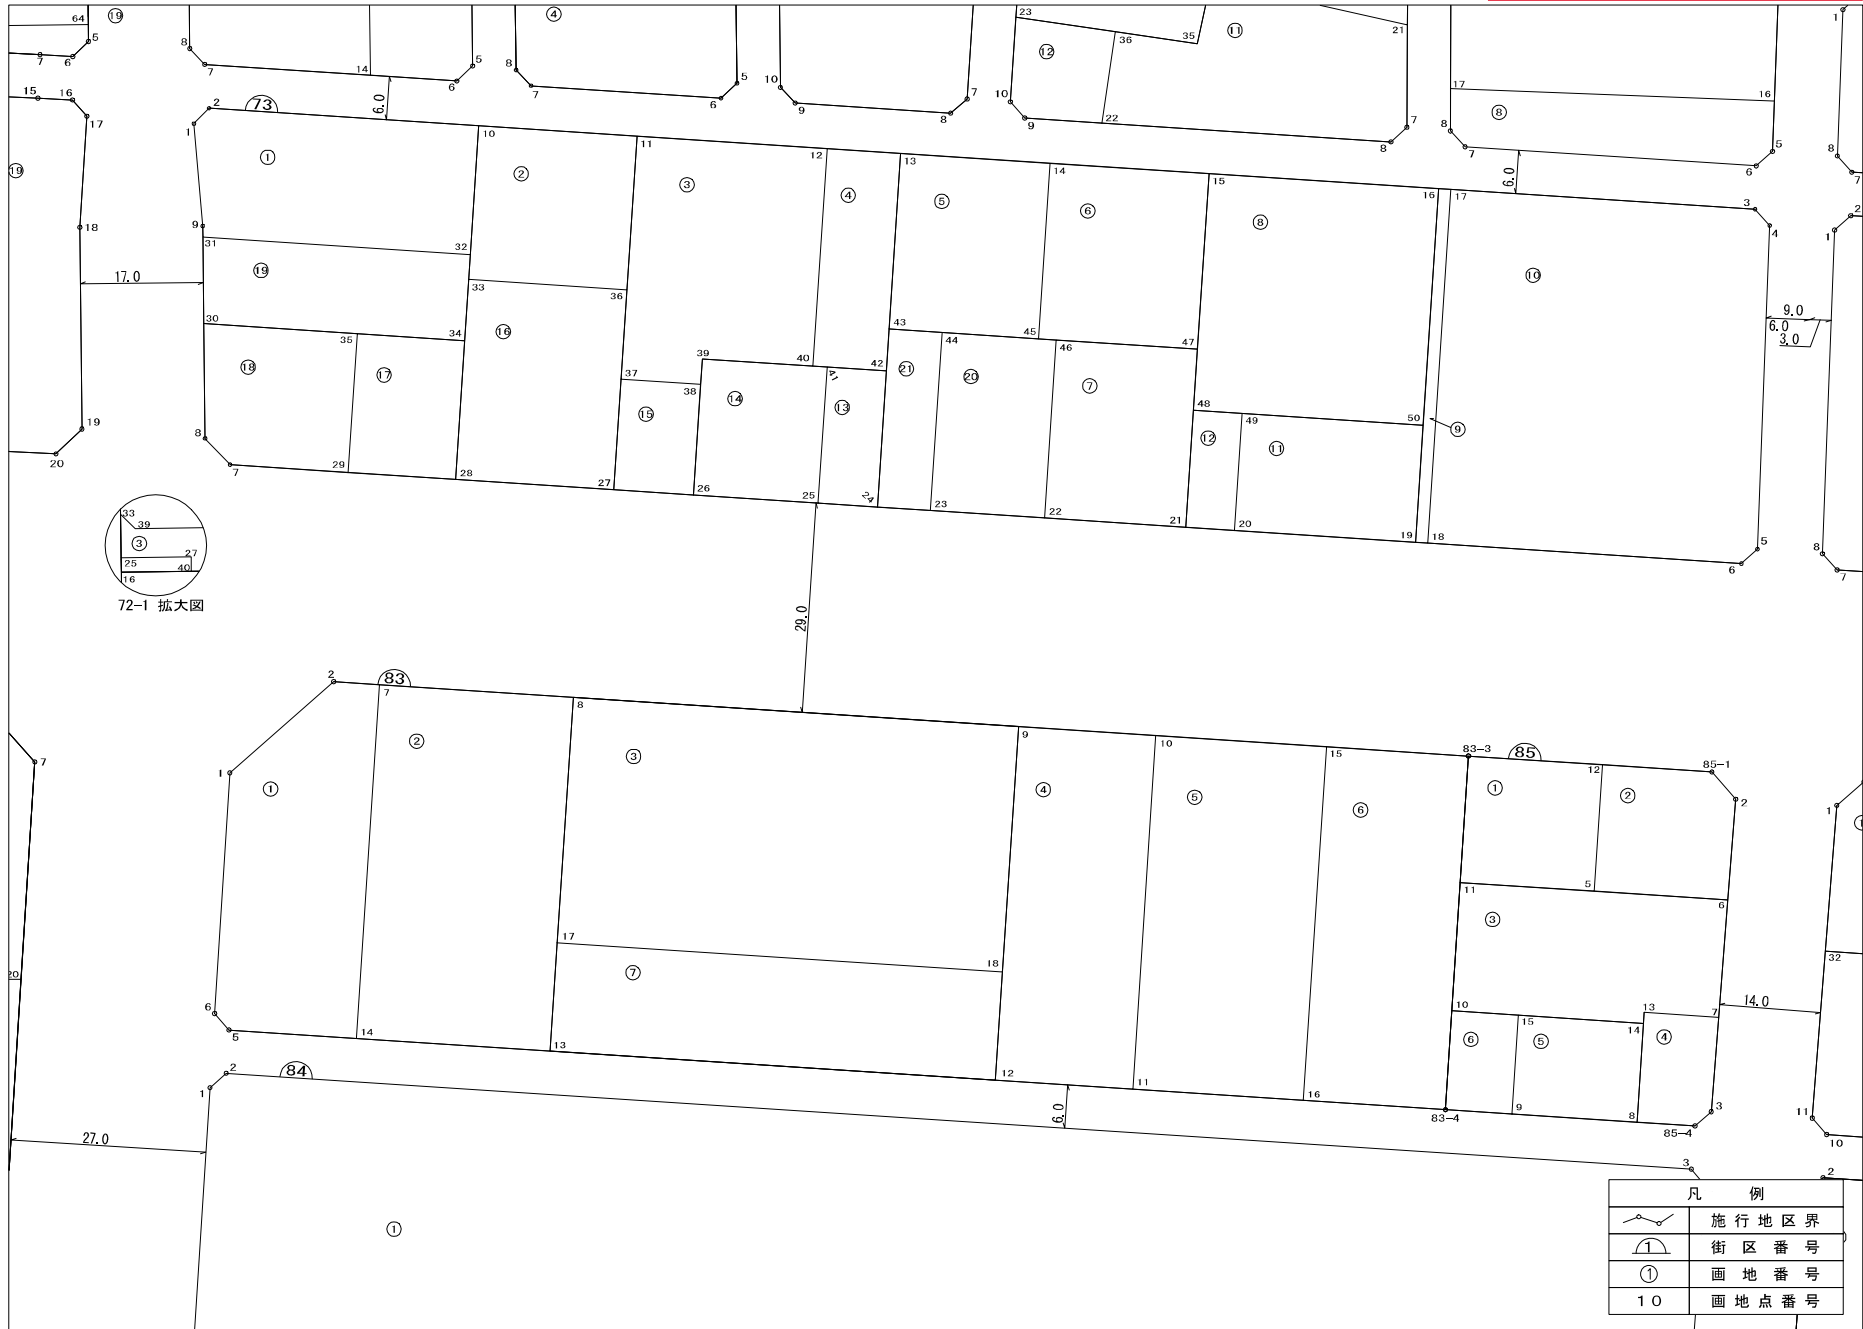

【参考図】 ※記載内容は換地処分当時の状況を示したものであり、現在の境界の位置を証明するものではありません。

画地点番号図


換地処分 平成29年2月17日

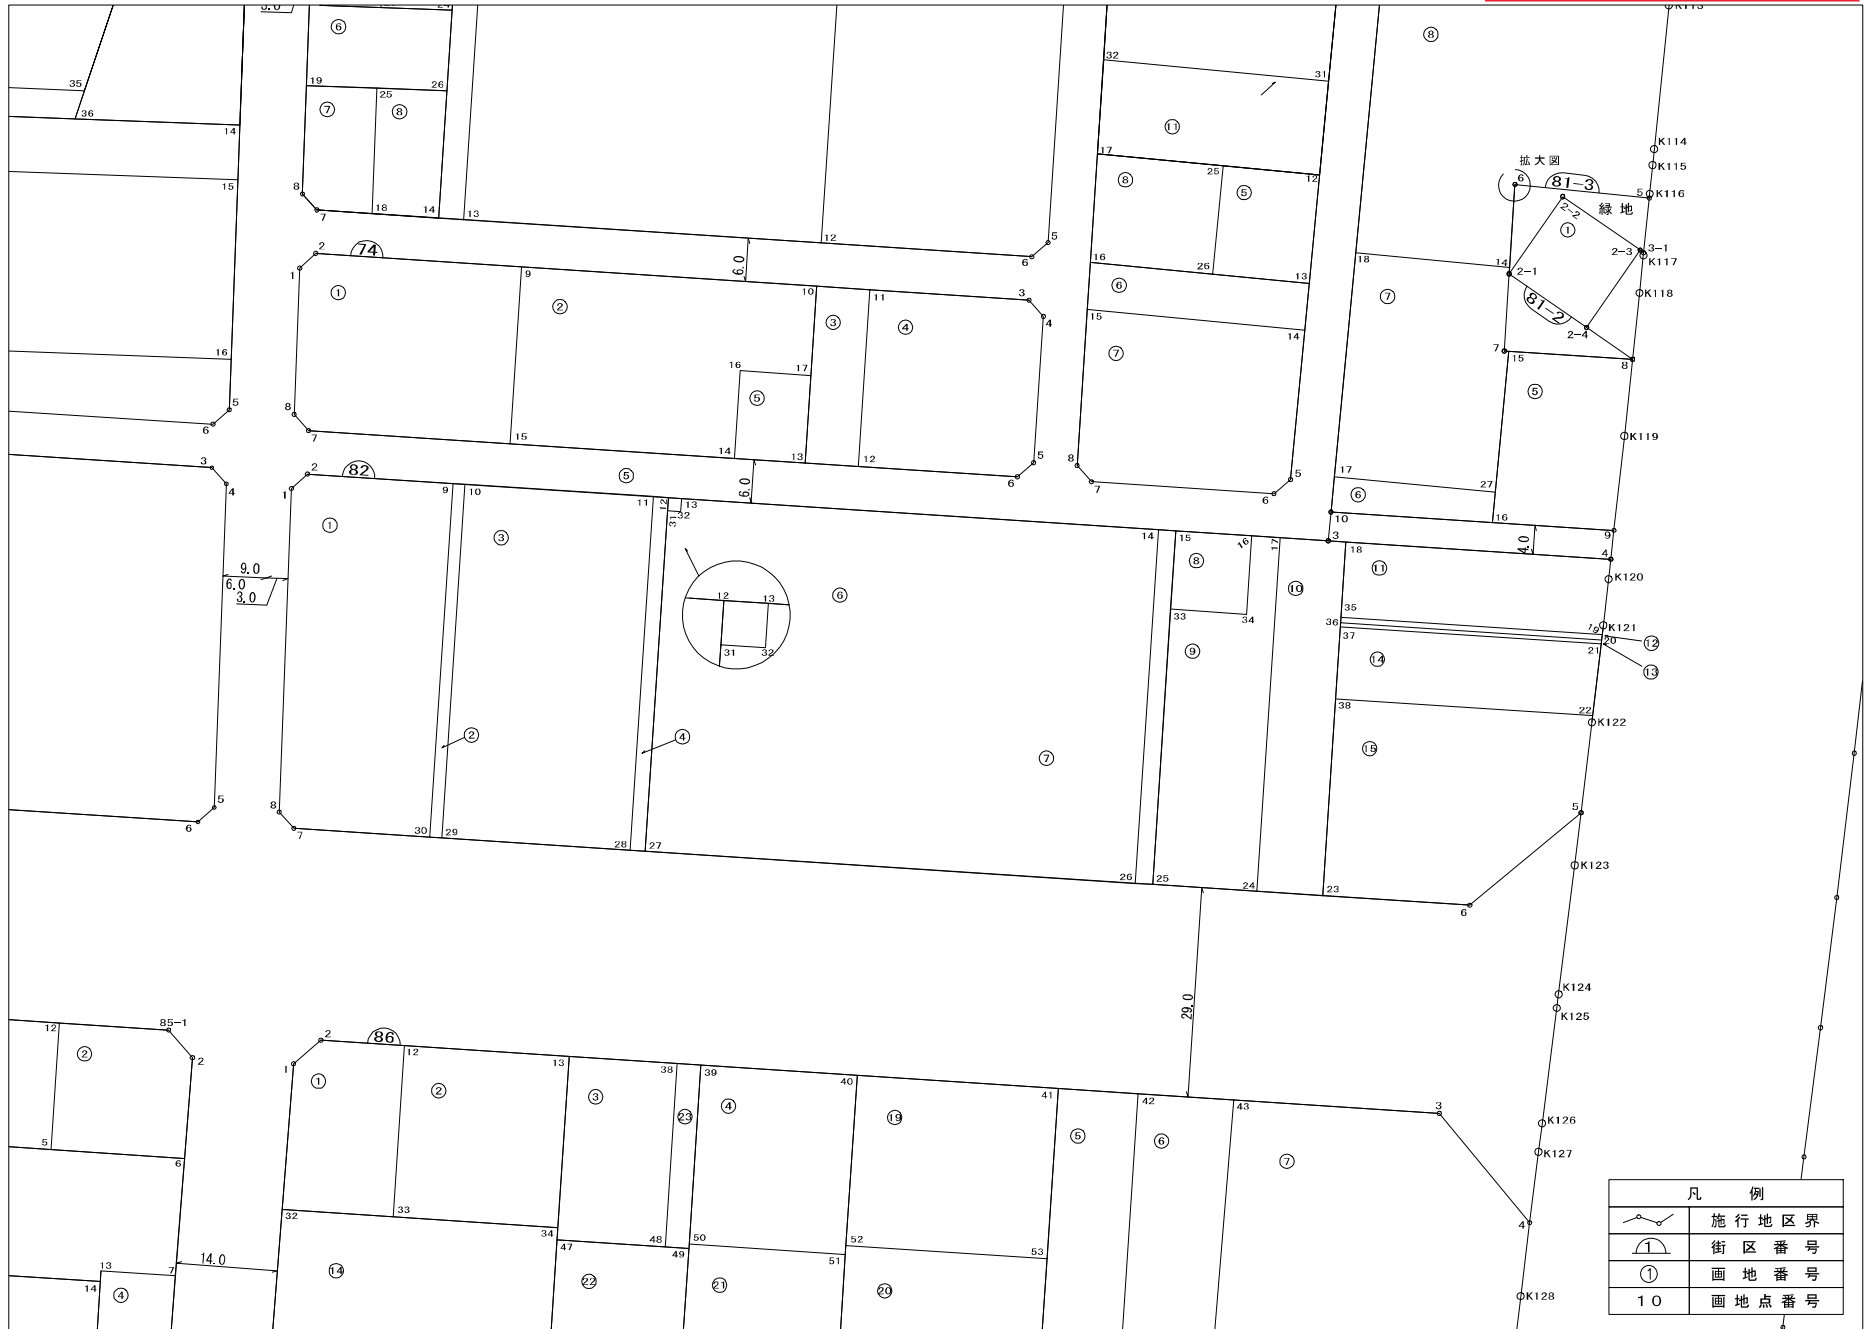

【参考図】 ※記載内容は換地処分当時の状況を示したものであり、現在の境界を証明するものではありません。

画地点番号図

換地処分 平成29年2月17日

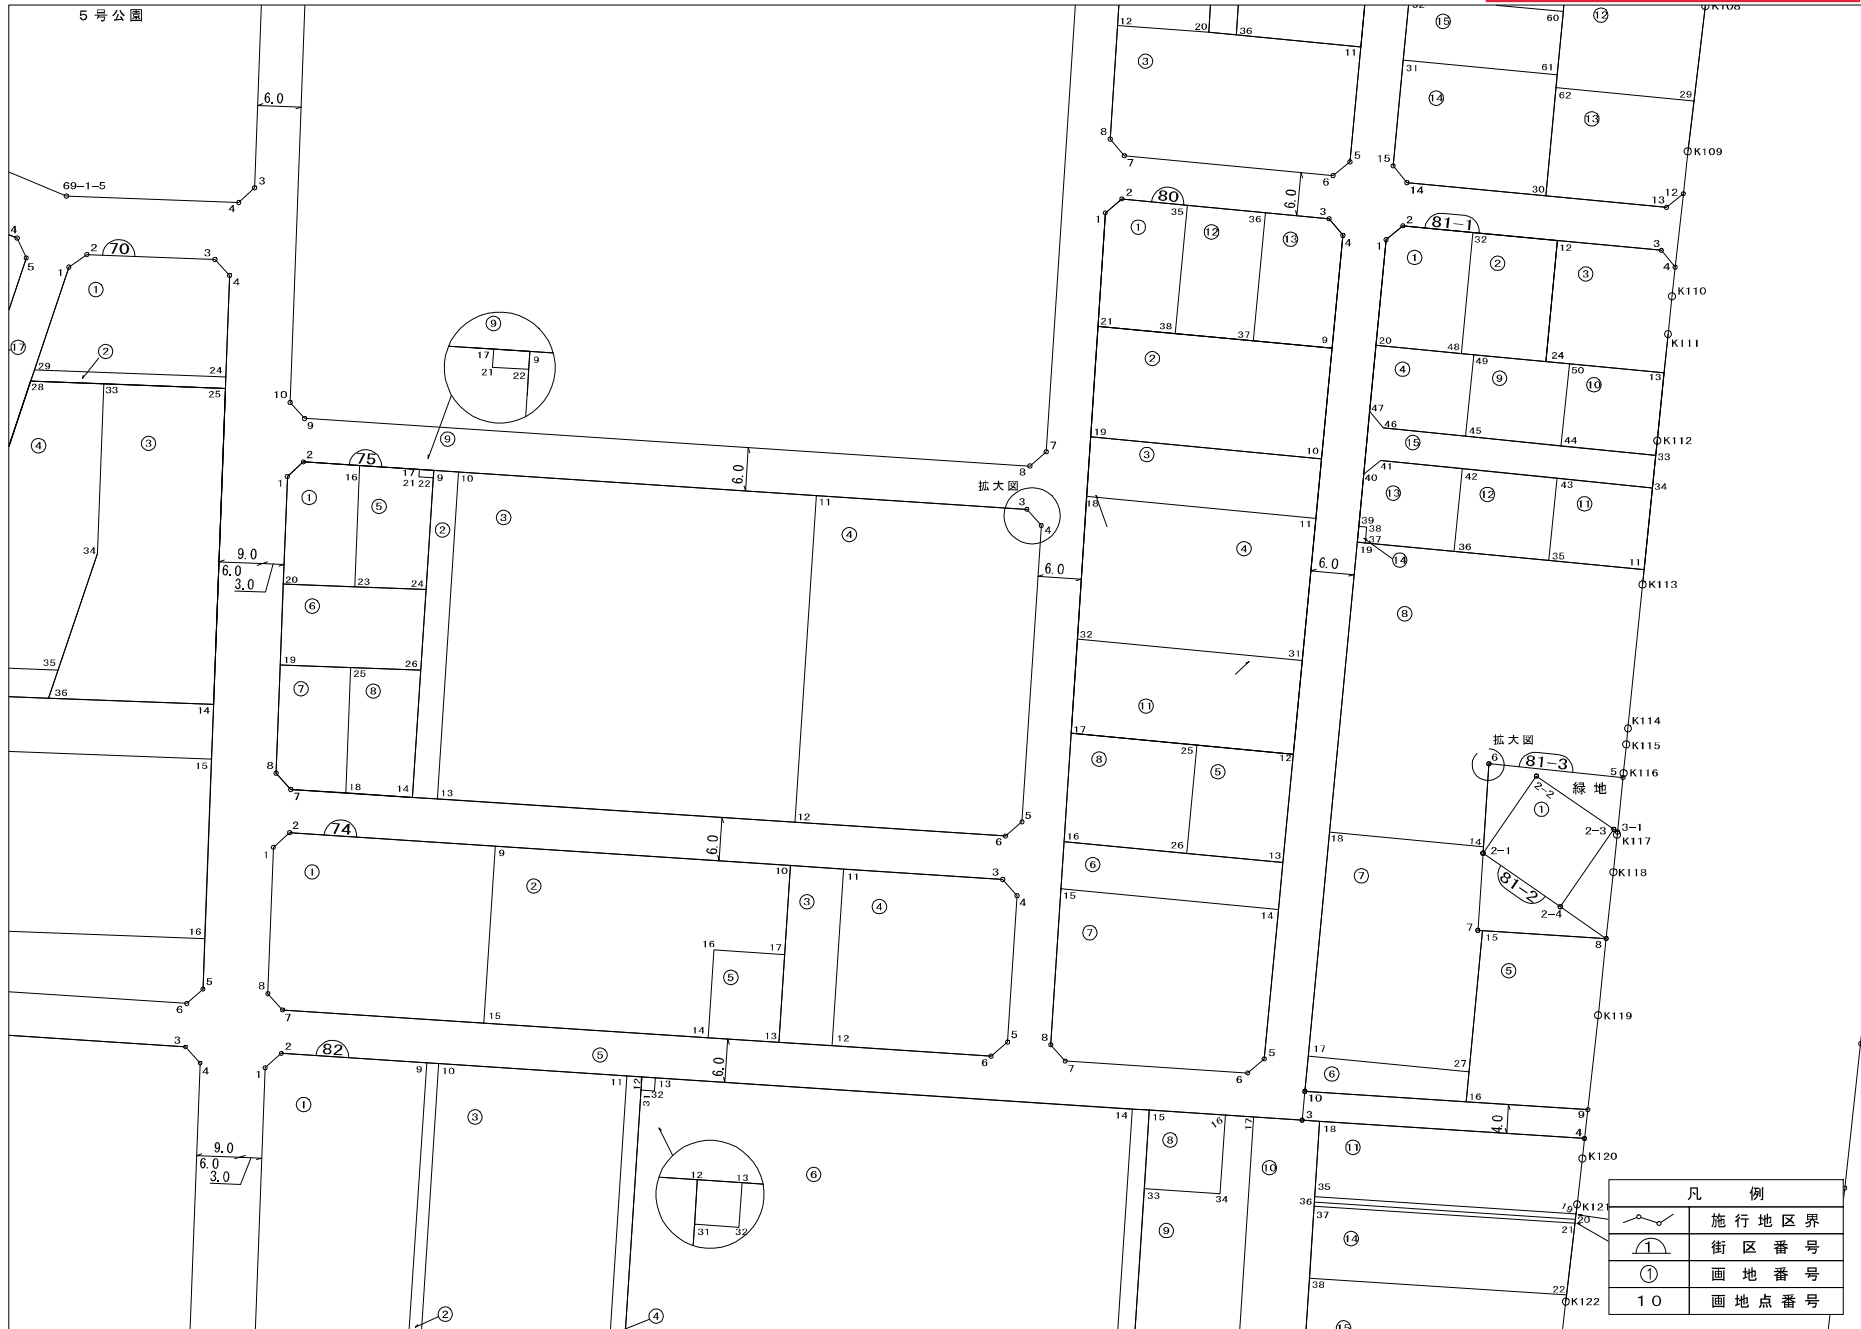

【参考図】 ※記載内容は換地処分当時の状況を示したものであり、現在の境界の位置を証明するものではありません。

画地点番号図

換地処分 平成29年2月17日



凡 例	
	施行地区界
	街区番号
	画地番号
	画地点番号

【参考図】 ※記載内容は換地処分当時の状況を示したものであり、現在の境界の位置を証明するものではありません。

画地点番号図


換地処分 平成29年2月17日



【参考図】 ※記載内容は換地処分当時の状況を示したものであり、現在の境界の位置を証明するものではありません。

画地点番号図

換地処分 平成29年2月17日

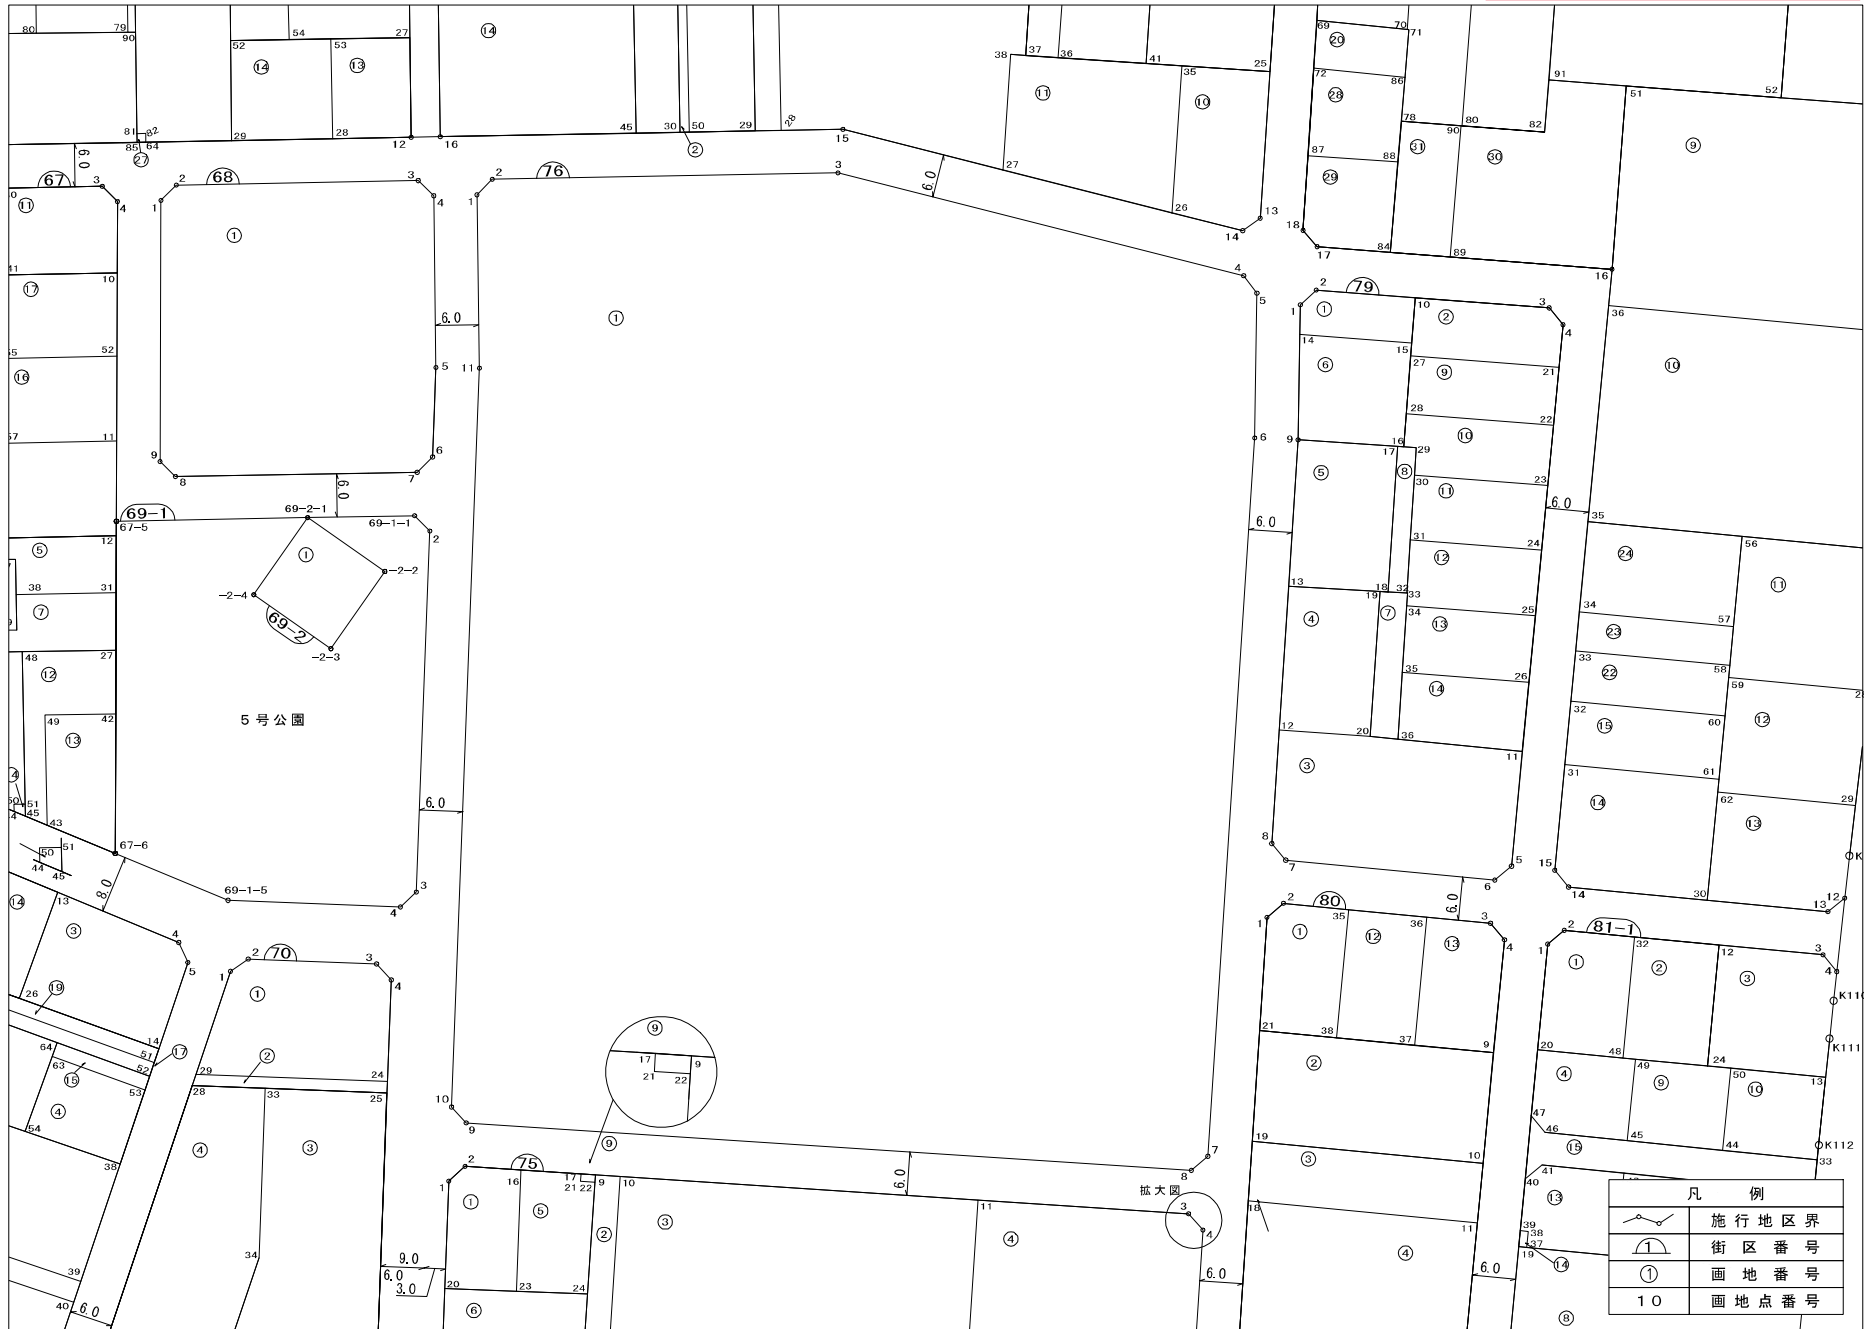

【参考図】 ※記載内容は換地処分当時の状況を示したものであり、現在の境界の位置を証明するものではありません。

画地点番号図

換地処分 平成29年2月17日



【参考図】 ※記載内容は換地処分当時の状況を示したものであり、現在の境界の位置を証明するものではありません。