
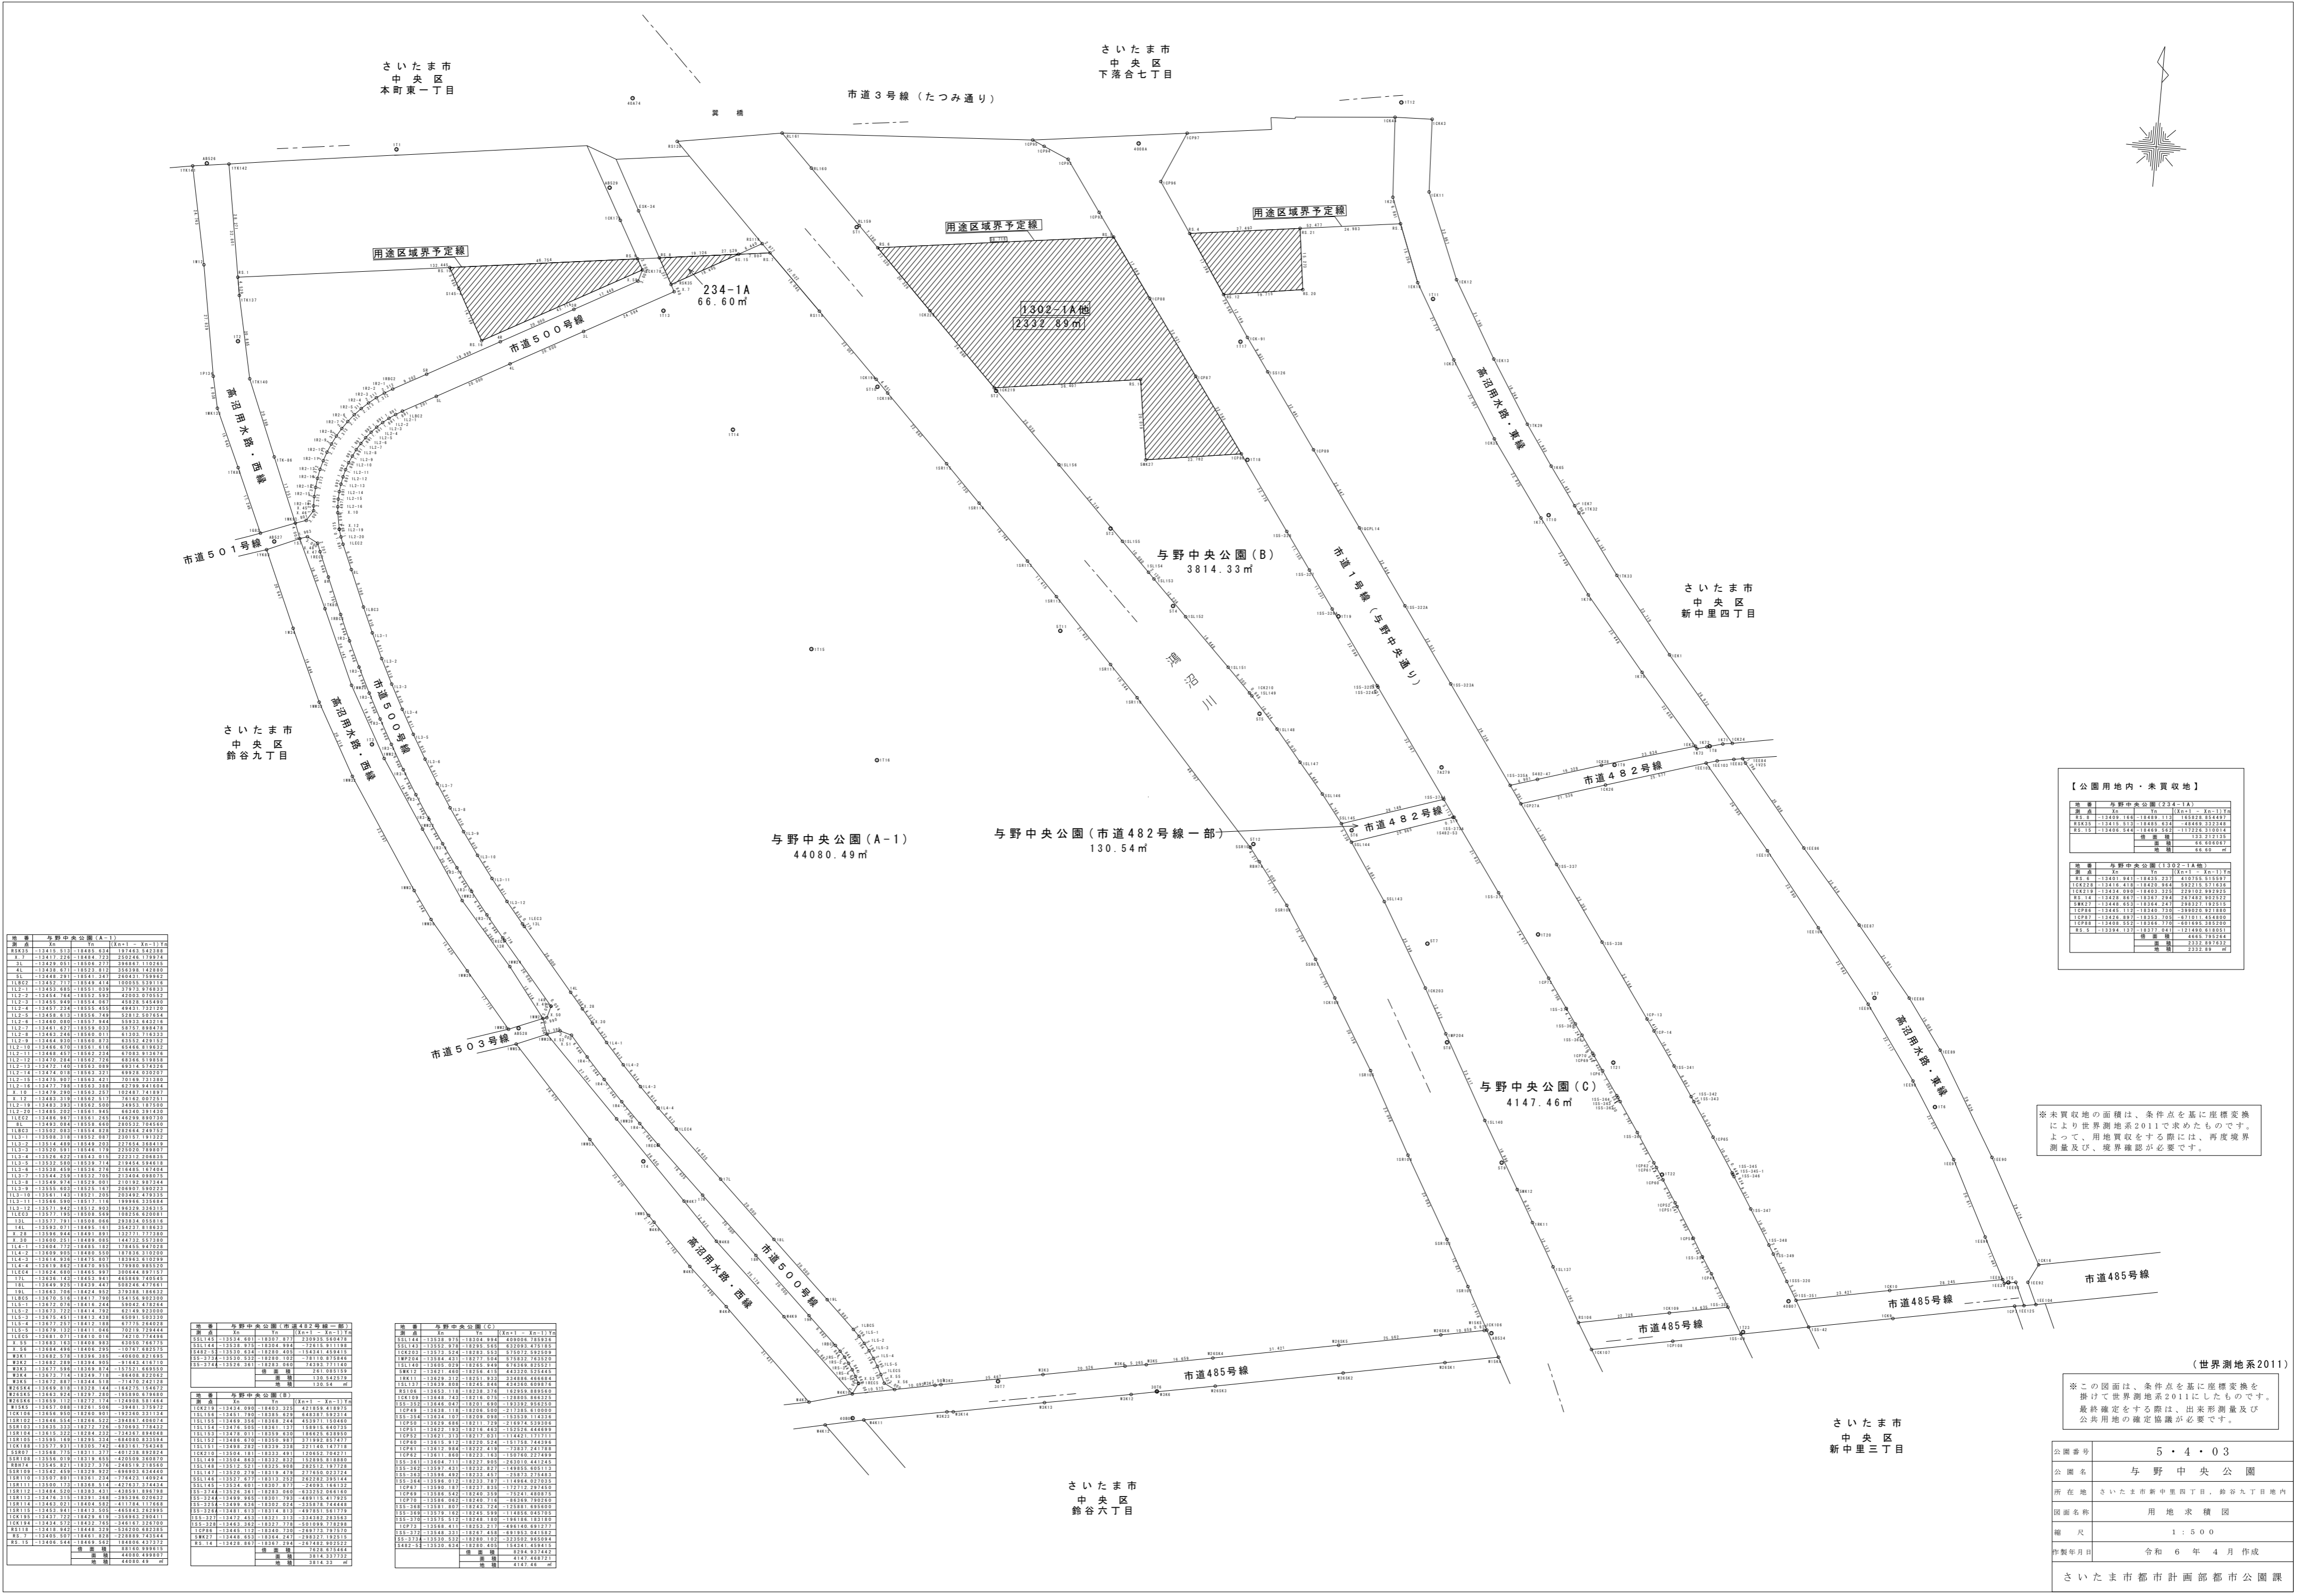


さいたま市
中央区
本町東一丁目

さいたま市
中央区
下落合七丁目

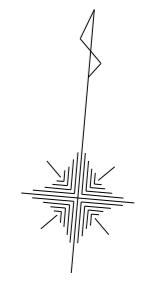

与野中央公園(A-1)






【公園用地内・未買収地】


※未買収地の面積は、条件点を基に座標変換を掛けて世界測地系2011で求めたものです。最終確定をする際は、出来形測量及び公共用地の確定協議が必要です。

**さいたま市
中央区
新中里三丁目**

公園番号	5・4・03
公園名	与野中央公園
所在地	さいたま市新中里三丁目、鈴谷九丁目地内
図面名称	用地求積図
縮尺	1:500
作製年月日	令和6年4月作成
さいたま市都市計画部都市公園課	

さいたま市
中央区
鈴谷六丁目