

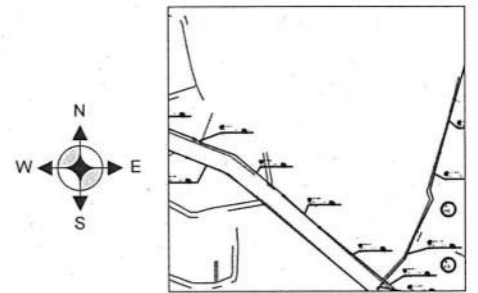


資料5-2_外部設備埋設配管図(下水道管路図)

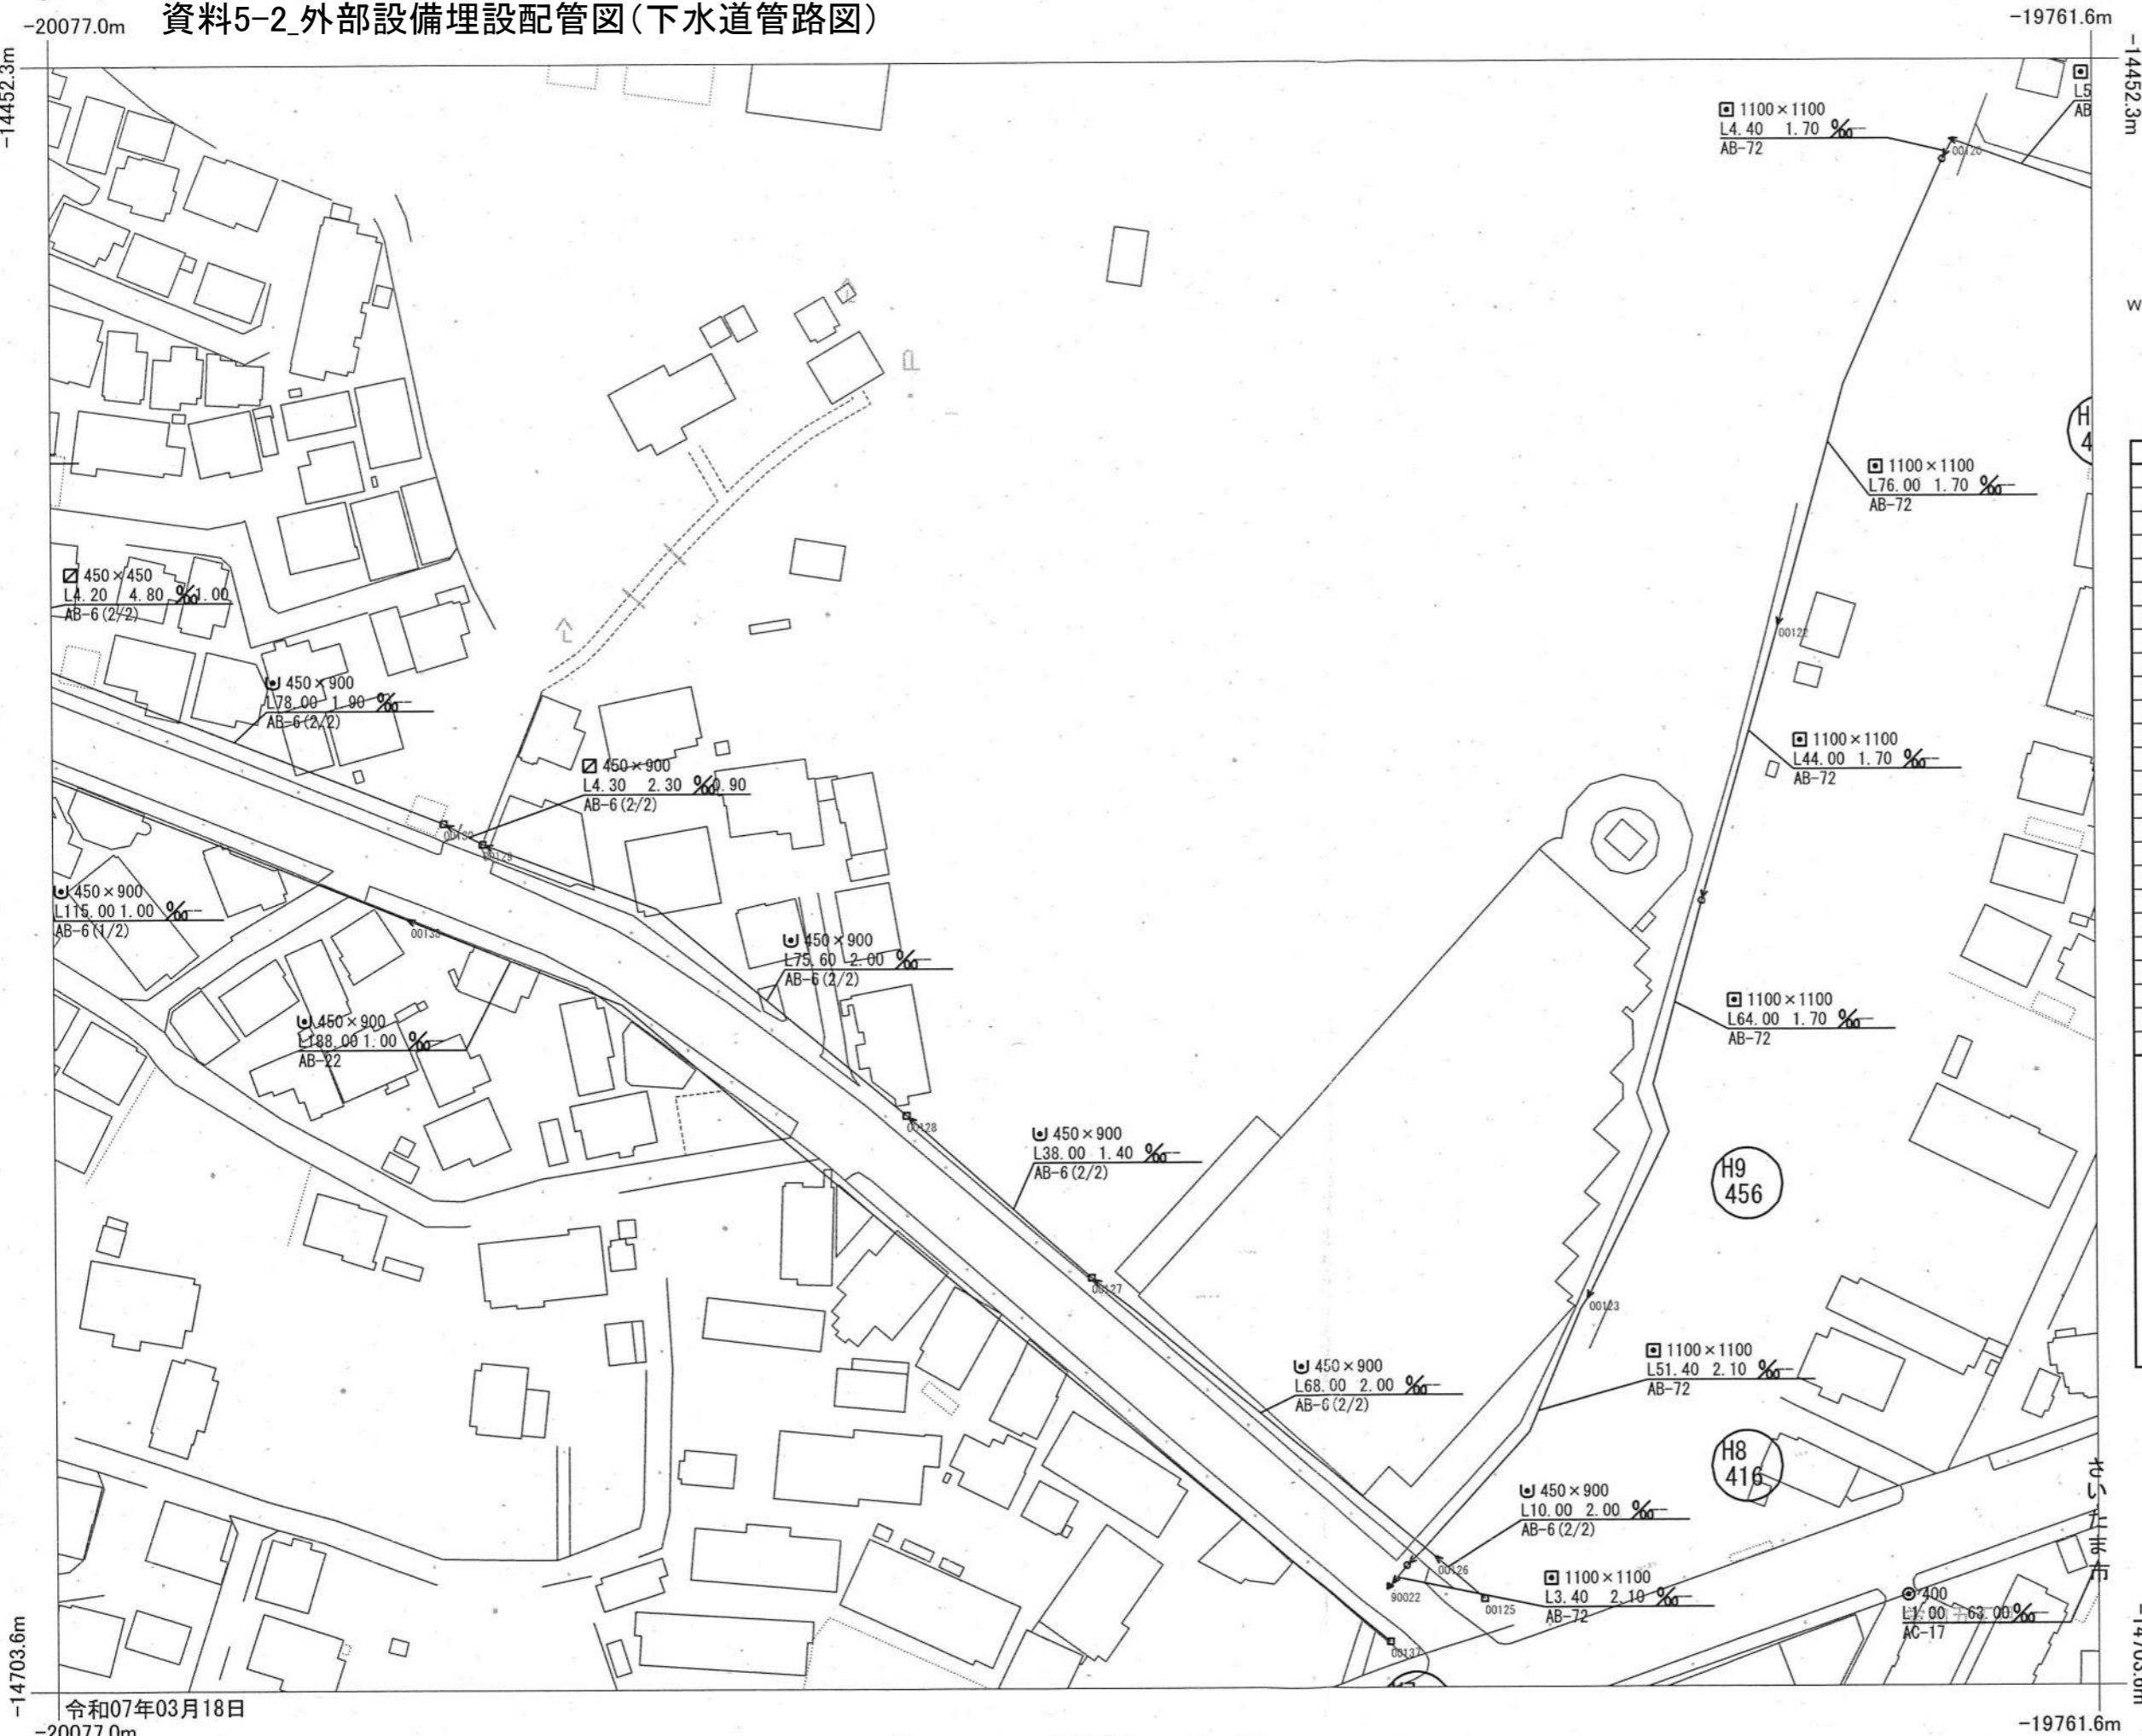




人 孔		人 孔	
0号マンホール	○	管止め	
1号マンホール	●	流域下水道マンホール	⊕
2号マンホール	②	500円形マンホール	⊖
3号マンホール	③	600円形マンホール	⊗
4号マンホール	④	700円形マンホール	⊘
5号マンホール	⊠	マンホールポンプ付き人孔	Ⓟ
6号マンホール	□	点検孔	⊙
7号マンホール	⑦	小口径マンホール	⊙
特1号マンホール(角形)	①	不明マンホール	☆
特1号マンホール(楕円)	⊠	管 渠	
特2号マンホール	⊠	幹 線	———
特3号マンホール	⊠	枝 線	———
特4号マンホール	⊠		
特5号マンホール	⊠	樹	———
特6号マンホール	⊠	汚水コン形例	———
特7号マンホール	⊠	汚水側・塩ビ汚水側	———
正長方形渠マンホール	⊠	L型汚水側	———
馬蹄形渠マンホール	⊠	雨水コン形例	———
雨水吐室	⊠	雨水側・雨水塩ビ側	———
特殊マンホール	⊠	L型雨水側	———
寸法外円形マンホール	●		
ランプホール	⊗		
伏せ越しマンホール	□	閉塞・使用不可	———
吐き口	▽	不明	———
ダムマンホール	☆	例非設置・不明	———

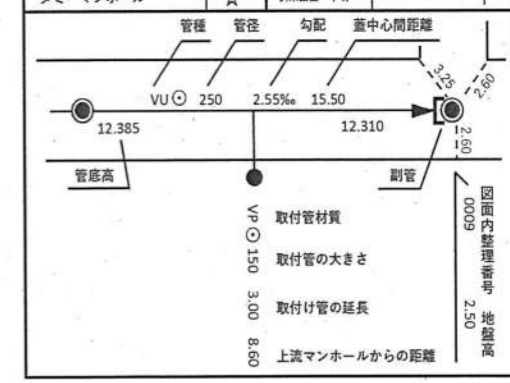


参考資料
 さいたま市
 南部建設事務所
 下水道管理課

令和07年03月18日

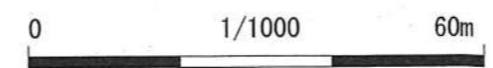

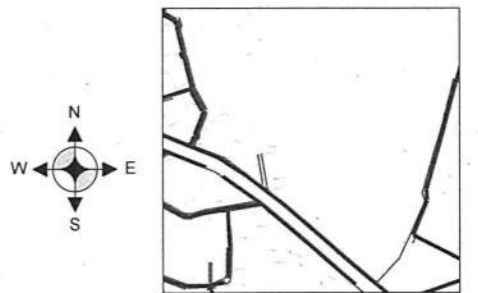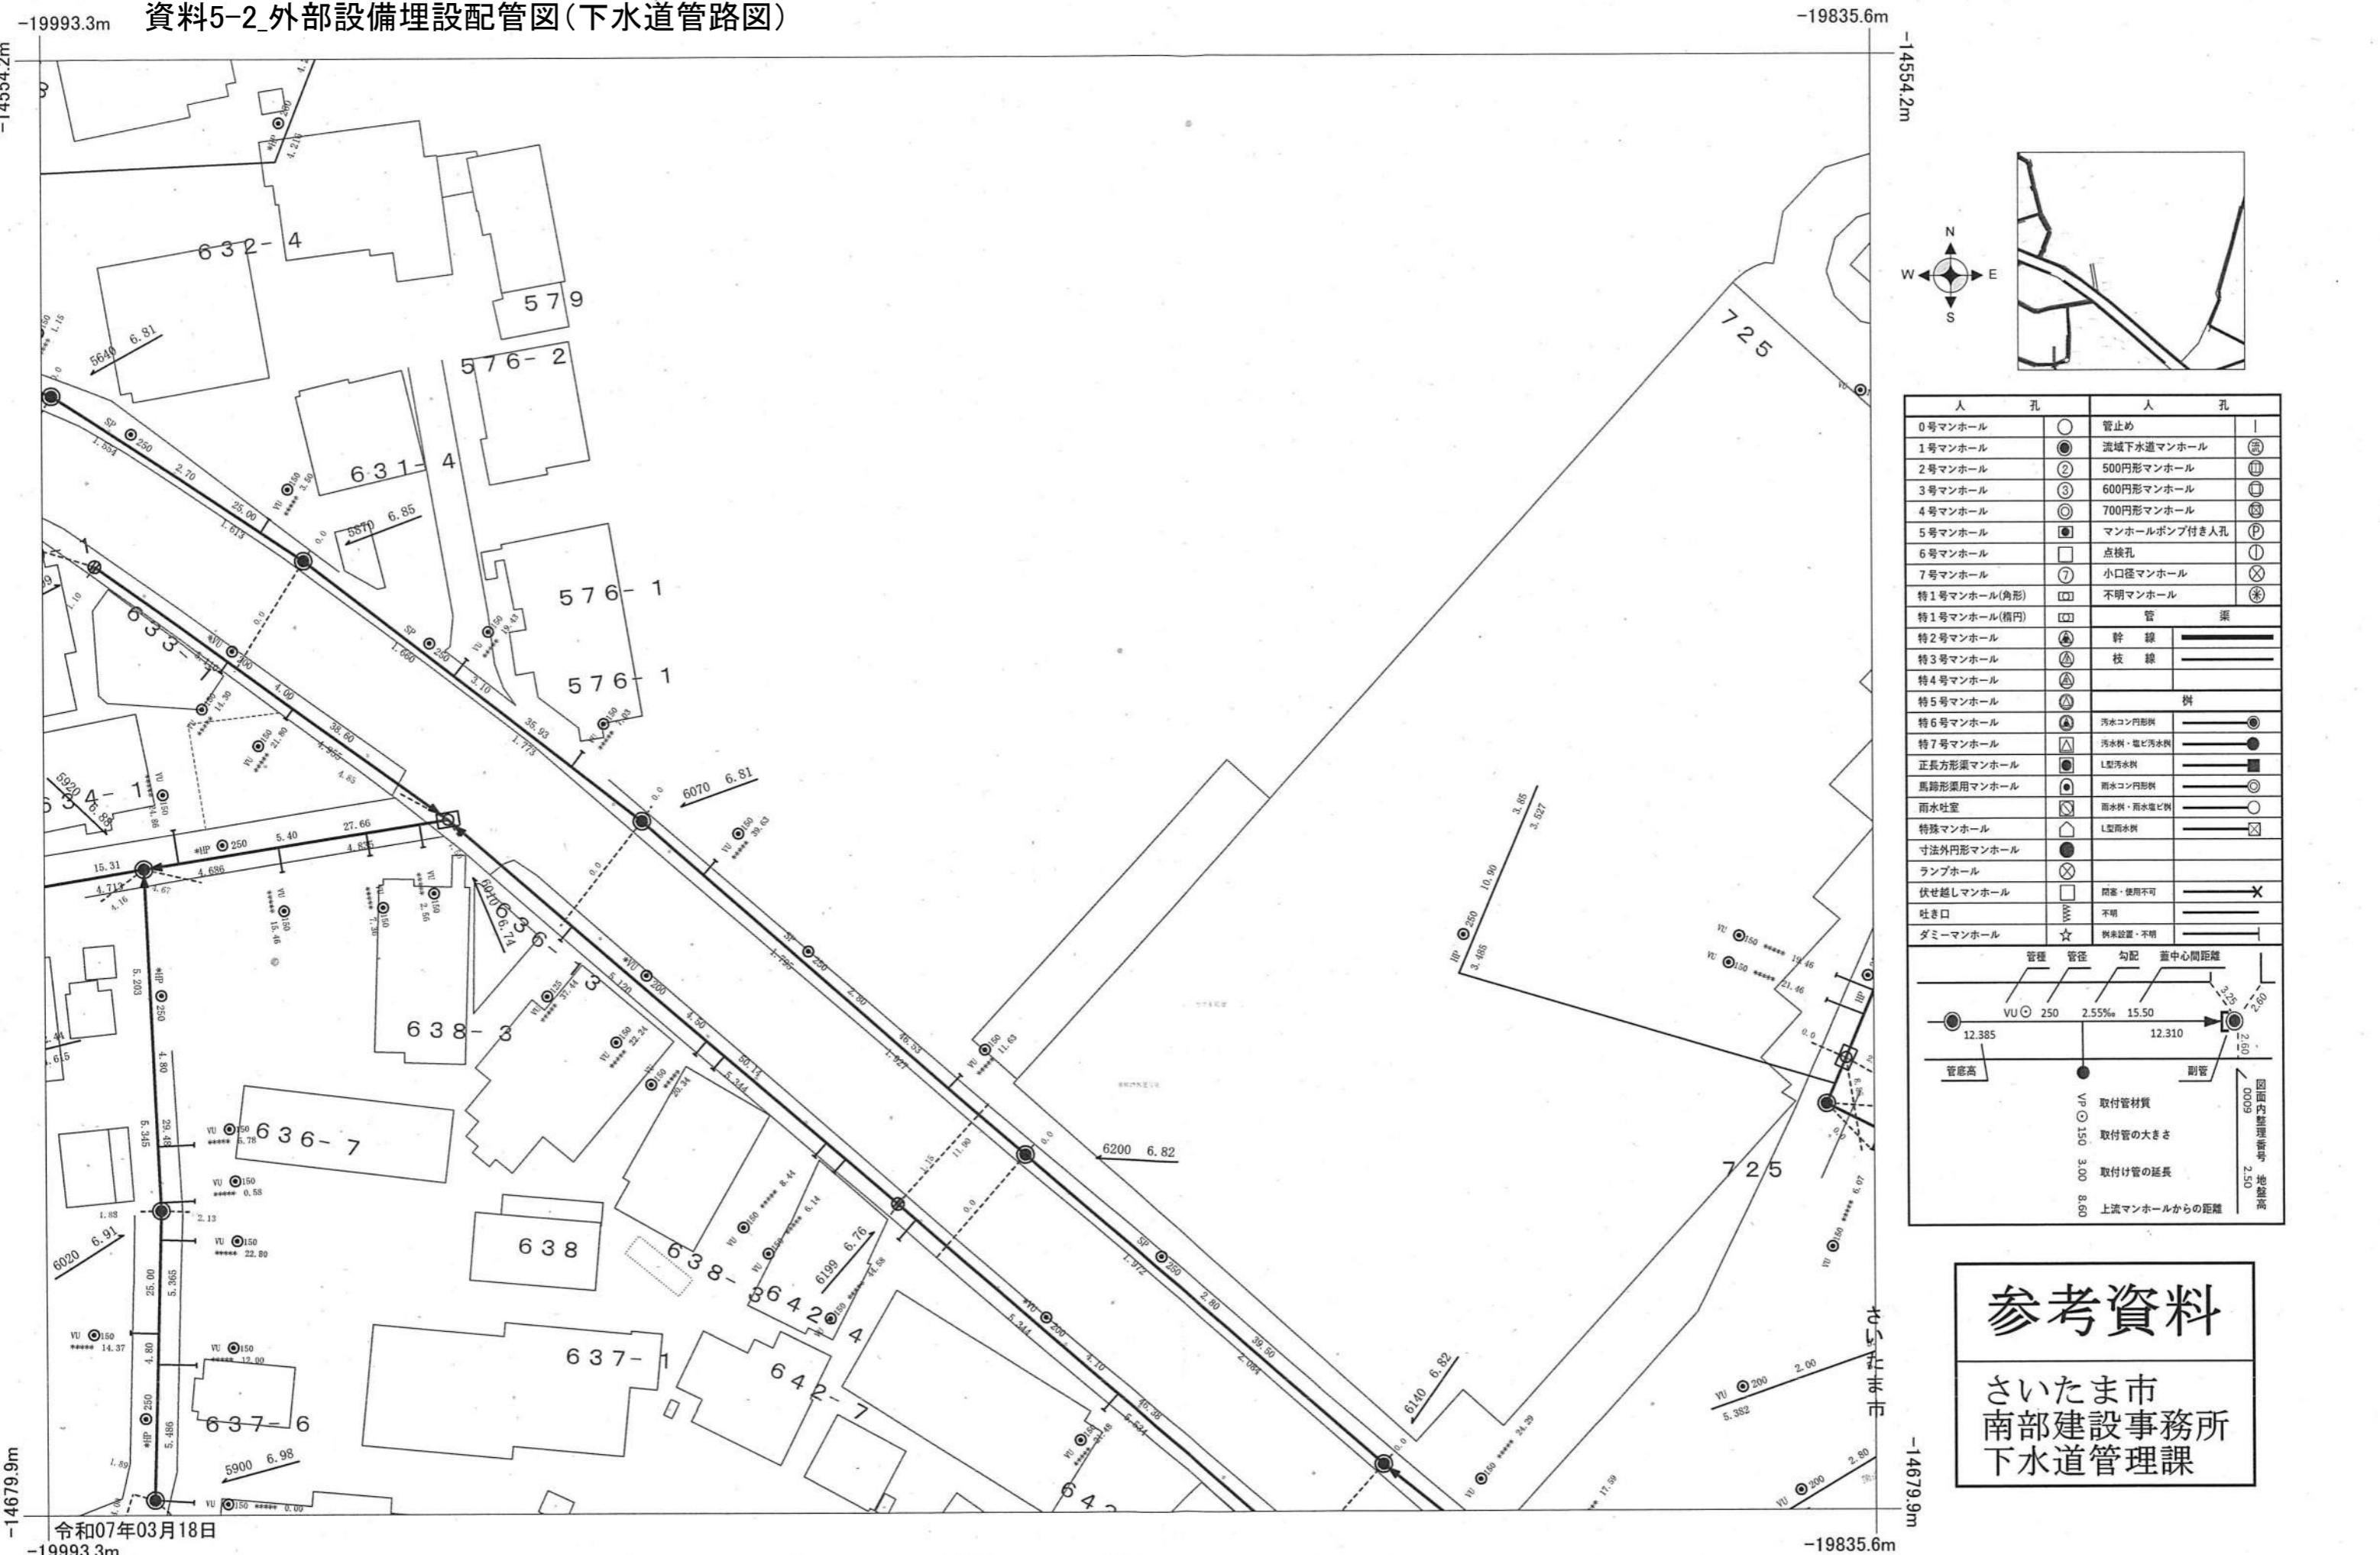




人 孔		人 孔	
0号マンホール	○	管止め	
1号マンホール	●	流域下水道マンホール	⊕
2号マンホール	②	500円形マンホール	⊕
3号マンホール	③	600円形マンホール	⊕
4号マンホール	④	700円形マンホール	⊕
5号マンホール	⊕	マンホールポンプ付き人孔	⊕
6号マンホール	□	点検孔	⊕
7号マンホール	⑦	小口径マンホール	⊕
特1号マンホール(角形)	⊕	不明マンホール	⊕
特1号マンホール(楕円)	⊕	管 渠	
特2号マンホール	⊕	幹 線	———
特3号マンホール	⊕	枝 線	———
特4号マンホール	⊕		
特5号マンホール	⊕	井	
特6号マンホール	⊕	汚水コ円形井	———
特7号マンホール	⊕	汚水・電ビ汚水井	———
正長方形渠マンホール	⊕	L型汚水井	———
馬蹄形渠用マンホール	⊕	雨水コ円形井	———
雨水吐室	⊕	雨水井・雨水電ビ井	———
特殊マンホール	⊕	L型雨水井	———
寸法外円形マンホール	⊕		
ランプホール	⊕		
伏せ越しマンホール	⊕	閉塞・使用不可	———
吐き口	⊕	不明	———
ダミーマンホール	☆	調査設置・不明	———

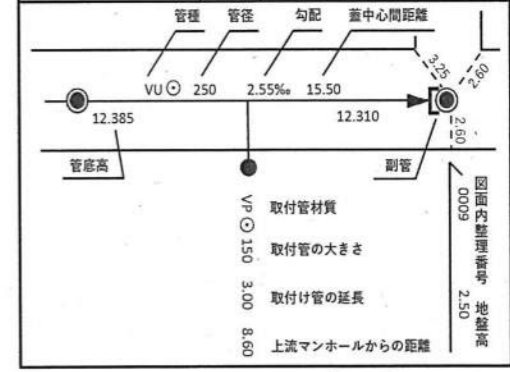


参考資料
 さいたま市
 南部建設事務所
 下水道管理課



資料5-2_外部設備埋設配管図(下水道管路図)

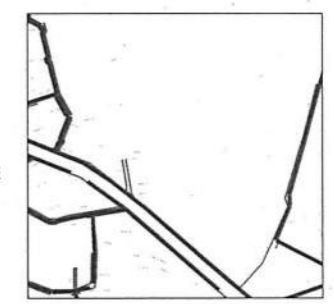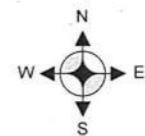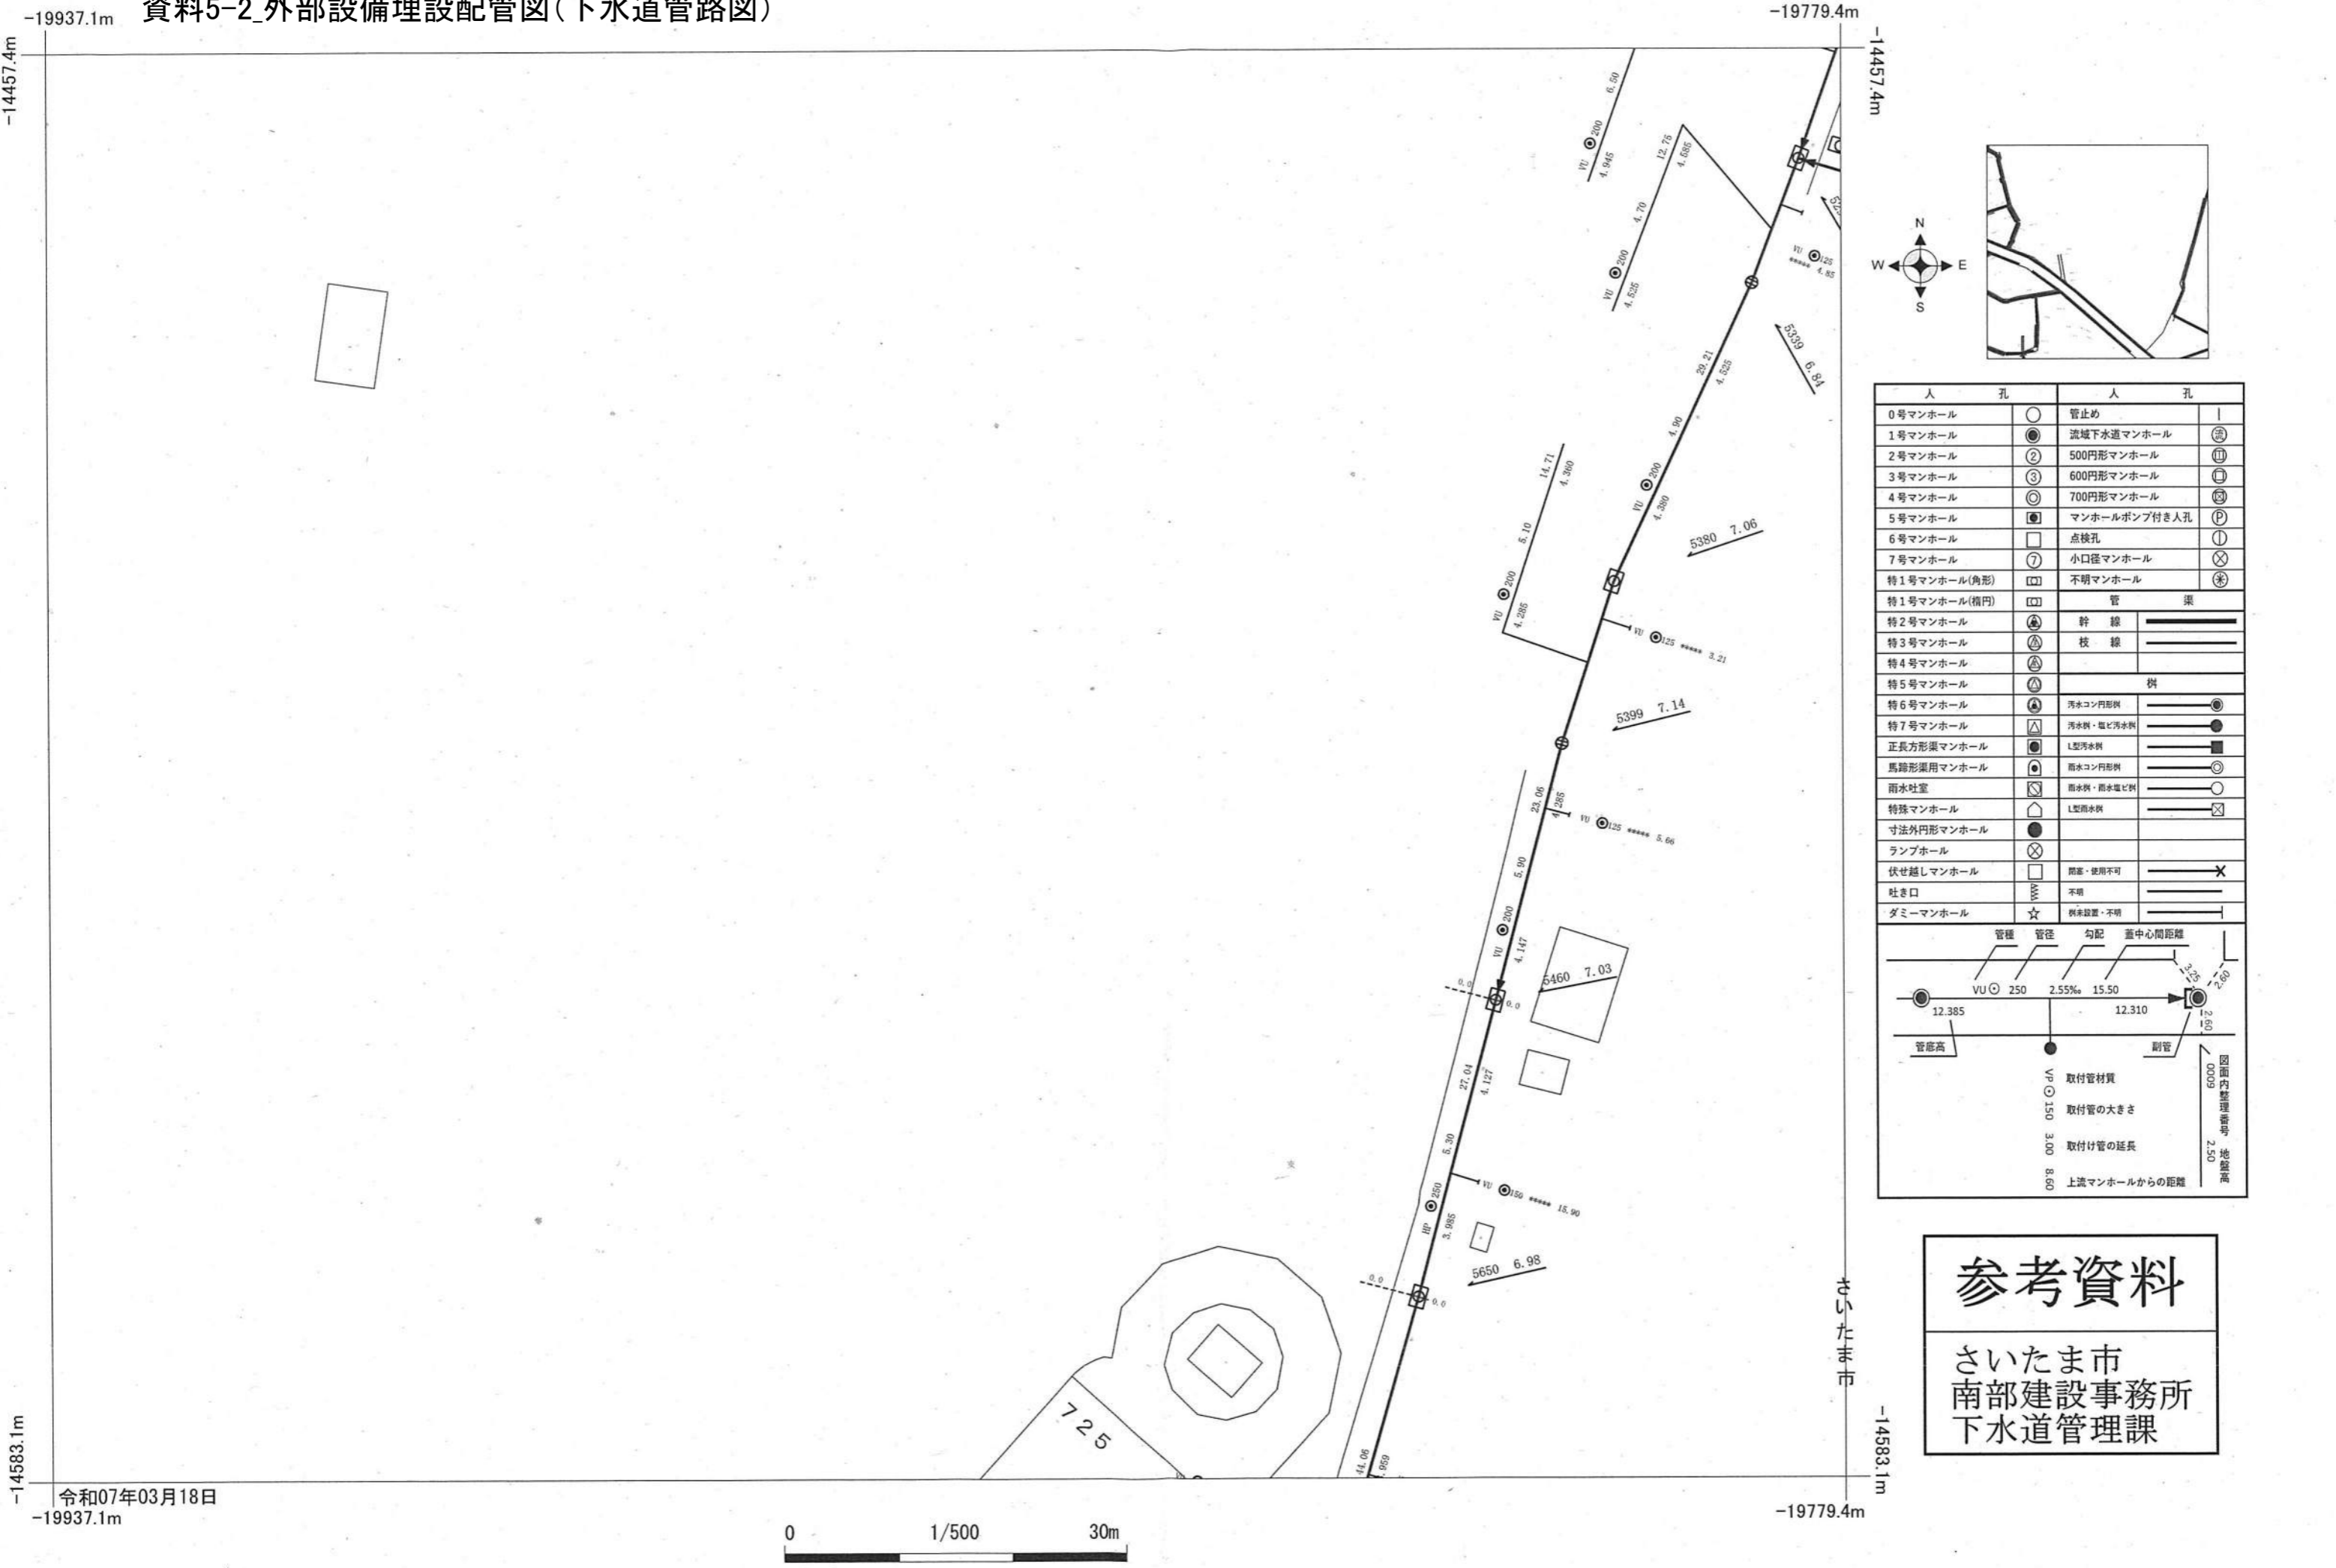

人 孔		人 孔	
0号マンホール	○	管止め	
1号マンホール	●	流域下水道マンホール	⊕
2号マンホール	②	500円形マンホール	Ⓜ
3号マンホール	③	600円形マンホール	Ⓝ
4号マンホール	④	700円形マンホール	Ⓞ
5号マンホール	Ⓟ	マンホールポンプ付き人孔	Ⓟ
6号マンホール	□	点検孔	Ⓠ
7号マンホール	⑦	小口径マンホール	Ⓡ
特1号マンホール(角形)	Ⓢ	不明マンホール	Ⓢ
特1号マンホール(楕円)	Ⓣ	管 渠	
特2号マンホール	Ⓤ	幹 線	———
特3号マンホール	Ⓥ	枝 線	———
特4号マンホール	Ⓦ		
特5号マンホール	Ⓧ	樹	
特6号マンホール	Ⓨ	汚水コン形別	———
特7号マンホール	Ⓩ	汚水・電ビ汚水別	———
正長方形渠マンホール	ⓐ	L型汚水別	———
馬蹄形渠用マンホール	ⓑ	雨水コン形別	———
雨水吐室	ⓓ	雨水・雨水電ビ別	———
特殊マンホール	ⓔ	L型雨水別	———
寸法外円形マンホール	ⓕ		
ランプホール	ⓖ		
伏せ越しマンホール	ⓗ	閉塞・使用不可	———
吐き口	Ⓣ	不明	———
ダミーマンホール	Ⓤ	例未設置・不明	———

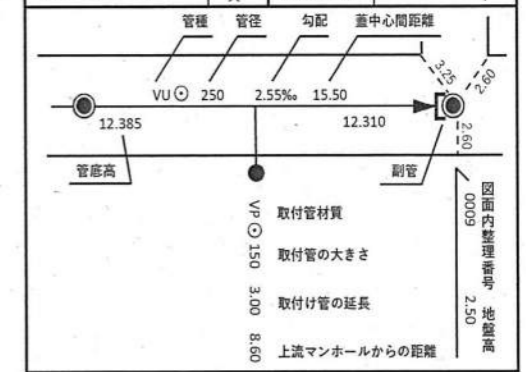

参考資料
 さいたま市
 南部建設事務所
 下水道管理課

令和07年03月18日
 -19937.1m



-19779.4m


さいたま市
 -14583.1m

-14436.9m


-14436.9m

-14688.3m

-14688.3m

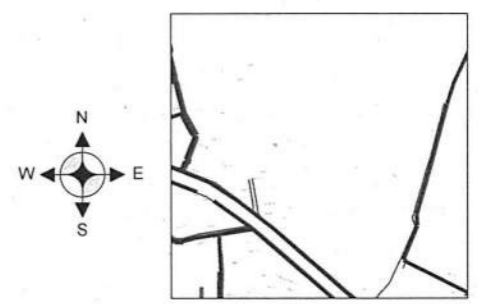

人 孔		人 孔	
0号マンホール	○	管止め	
1号マンホール	●	流域下水道マンホール	⊕
2号マンホール	②	500円形マンホール	⊖
3号マンホール	③	600円形マンホール	⊗
4号マンホール	④	700円形マンホール	⊘
5号マンホール	⊙	マンホールポンプ付き人孔	Ⓟ
6号マンホール	□	点検孔	⊕
7号マンホール	⑦	小口径マンホール	⊗
特1号マンホール(角形)	⊠	不明マンホール	⊛
特1号マンホール(楕円)	⊡	管 渠	
特2号マンホール	⊙	幹 線	———
特3号マンホール	⊙	枝 線	———
特4号マンホール	⊙	樹	
特5号マンホール	⊙	樹	
特6号マンホール	⊙	汚水コン形	———
特7号マンホール	⊙	汚水樹・塩ビ汚水樹	———
正長方形渠マンホール	⊙	L型汚水樹	———
馬蹄形渠用マンホール	⊙	雨水コン形	———
雨水吐室	⊙	雨水樹・雨水塩ビ樹	———
特殊マンホール	⊙	L型雨水樹	———
寸法外円形マンホール	⊙	不明	
ランプホール	⊙	不明	
伏せ越しマンホール	⊙	閉塞・使用不可	———
吐き口	⊙	不明	———
ダミーマンホール	⊙	樹未設置・不明	———

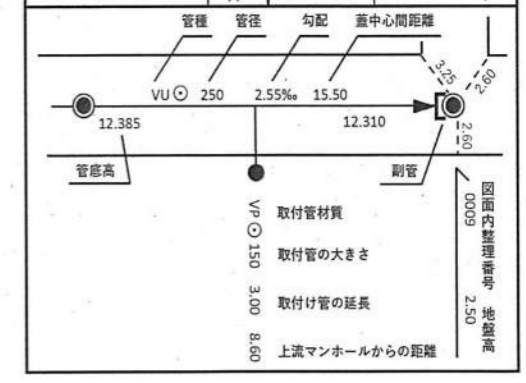

参考資料
 さいたま市
 南部建設事務所
 下水道管理課

