


赤色着色範囲が本業務委託の対象範囲

1階見上げ 梁・スラブ開口

部位	φ	数量
壁・梁	100	12
	150	382
	200	29
	250	0
	275	0
	300	0
床	350	0
	150	15
	200	10
	250	1


レベル略図	レベル凡例
▽1FL(TP+12.90)	TPからの高さ(m)
▽設計GL(TP+12.80)	
▽平均地盤面(TP+12.74)	

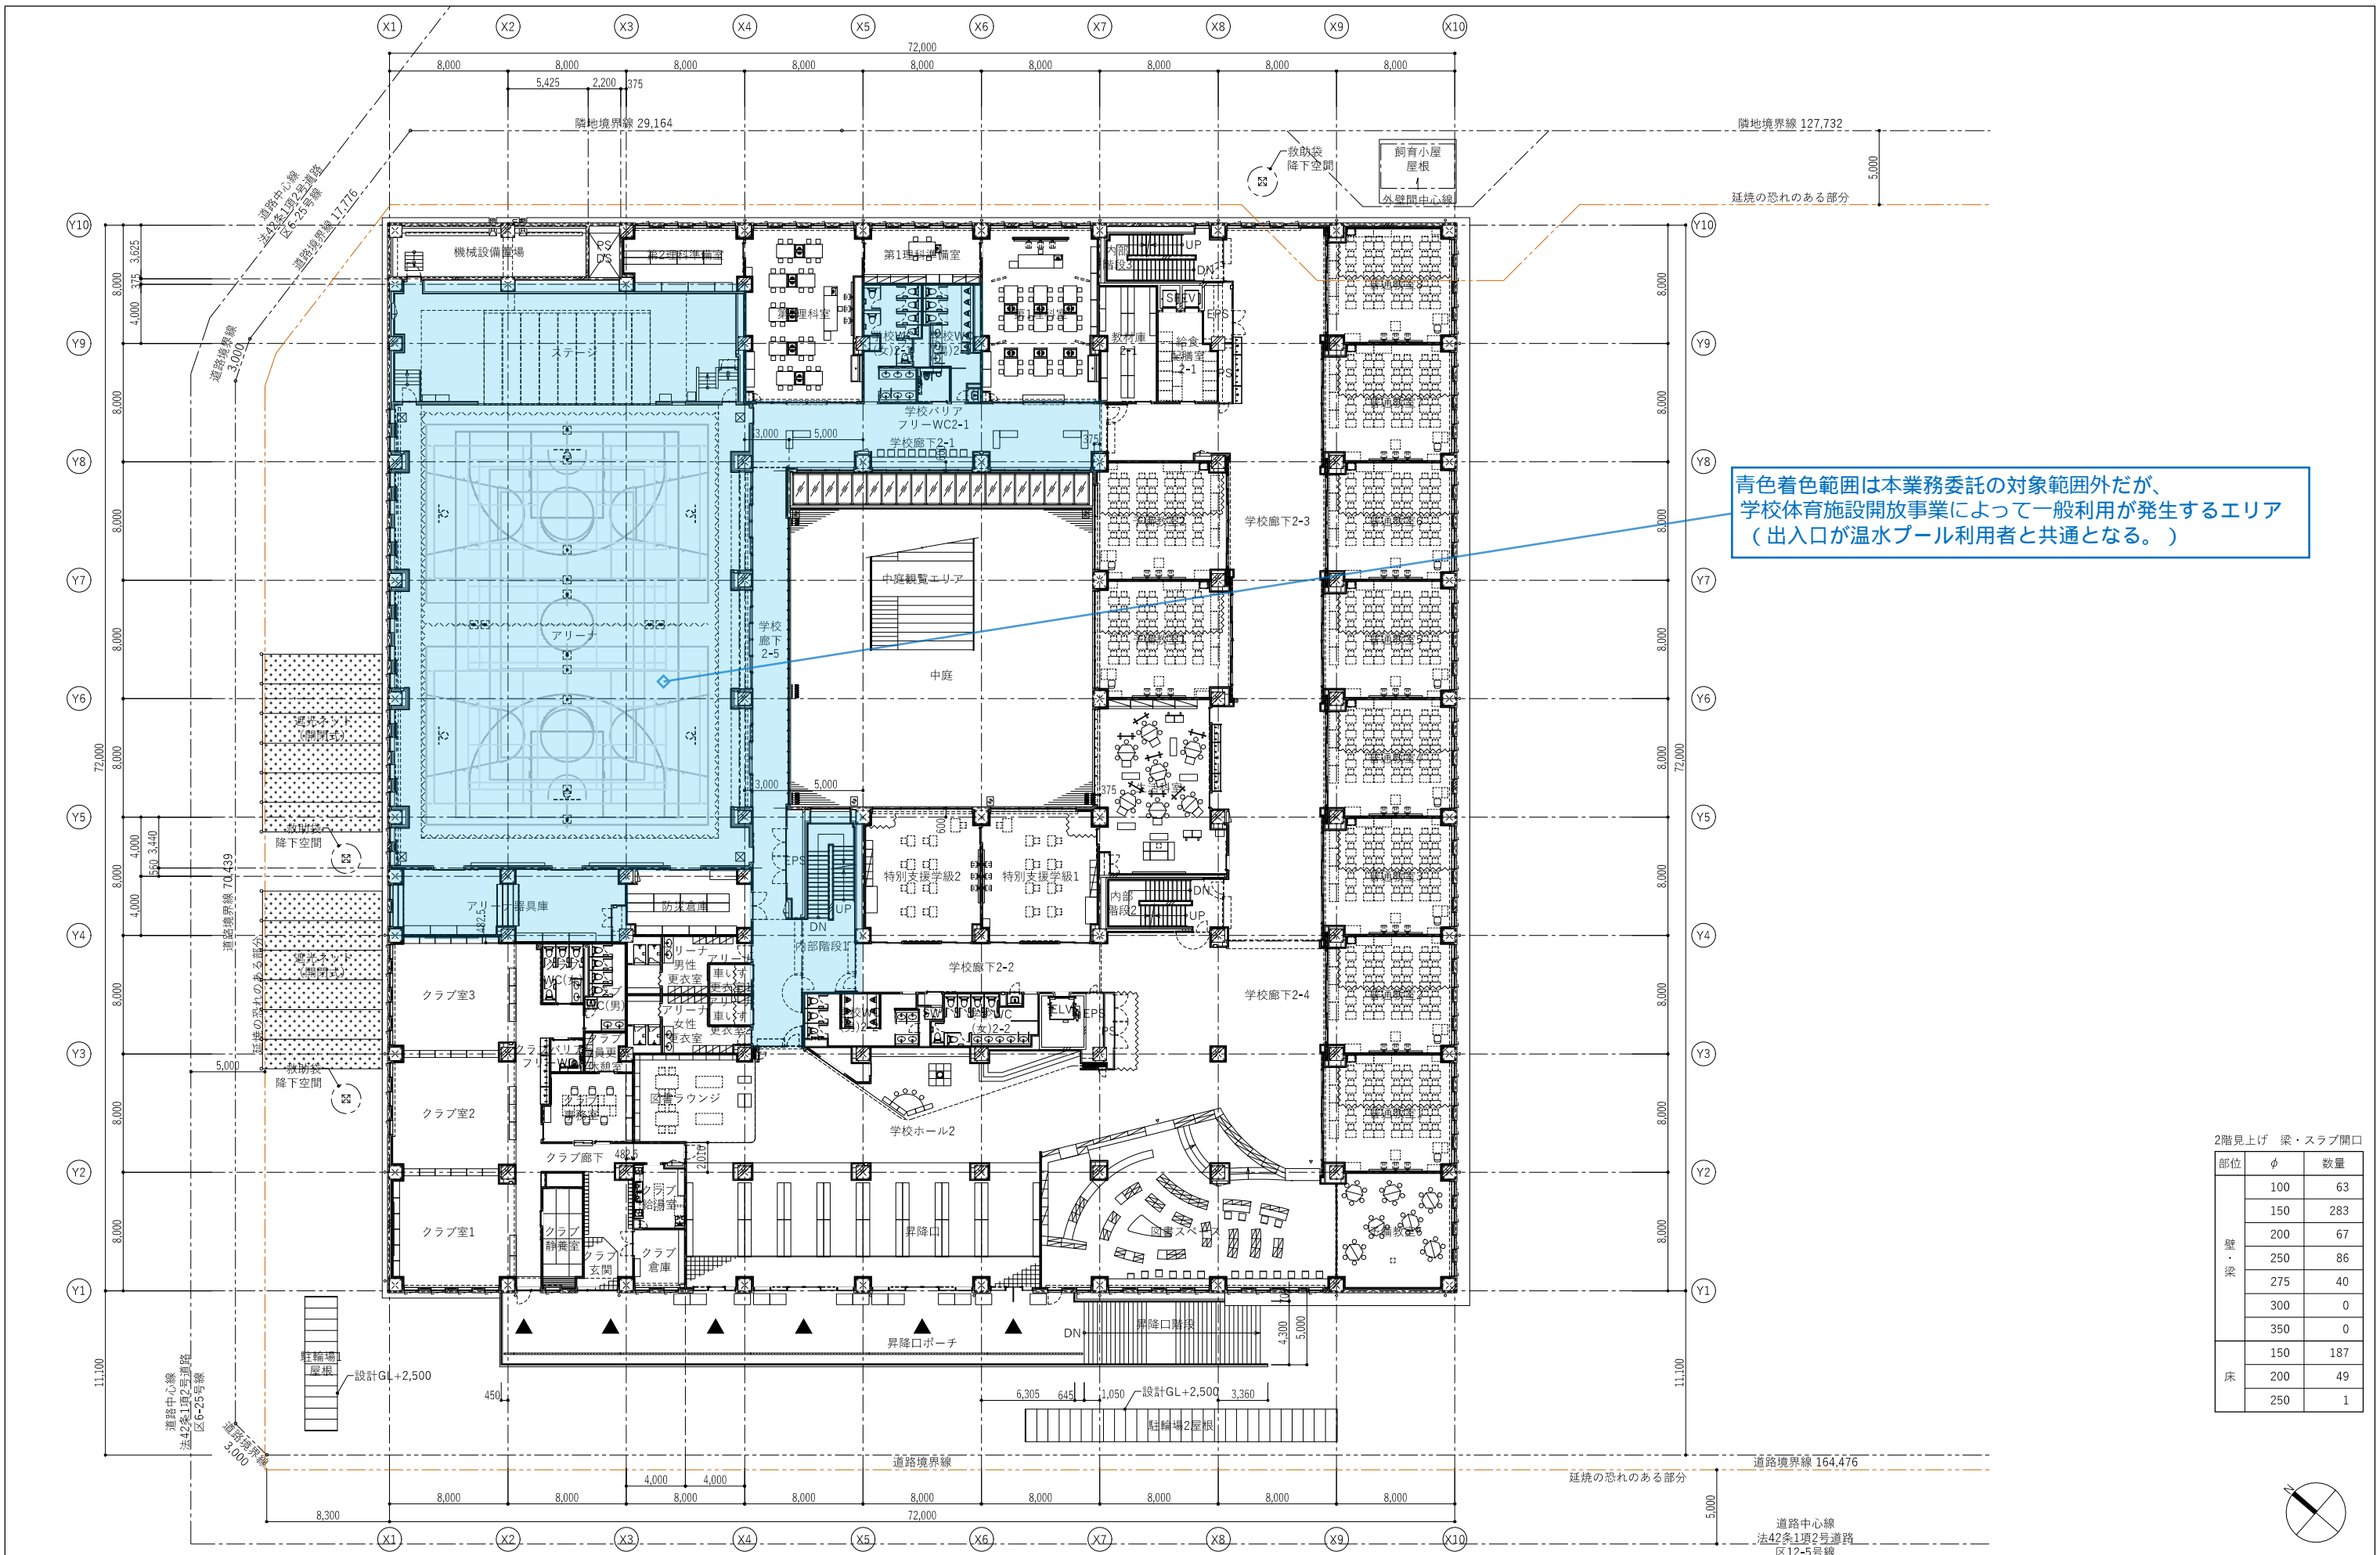


青色着色範囲は本業務委託の対象範囲外だが、
 学校体育施設開放事業によって一般利用が発生するエリア
 (出入口が温水プール利用者と共通となる。)

2階見上げ 梁・スラブ開口

部位	φ	数量
壁・梁	100	63
	150	283
	200	67
	250	86
	275	40
	300	0
床	350	0
	150	187
	200	49
	250	1

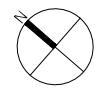

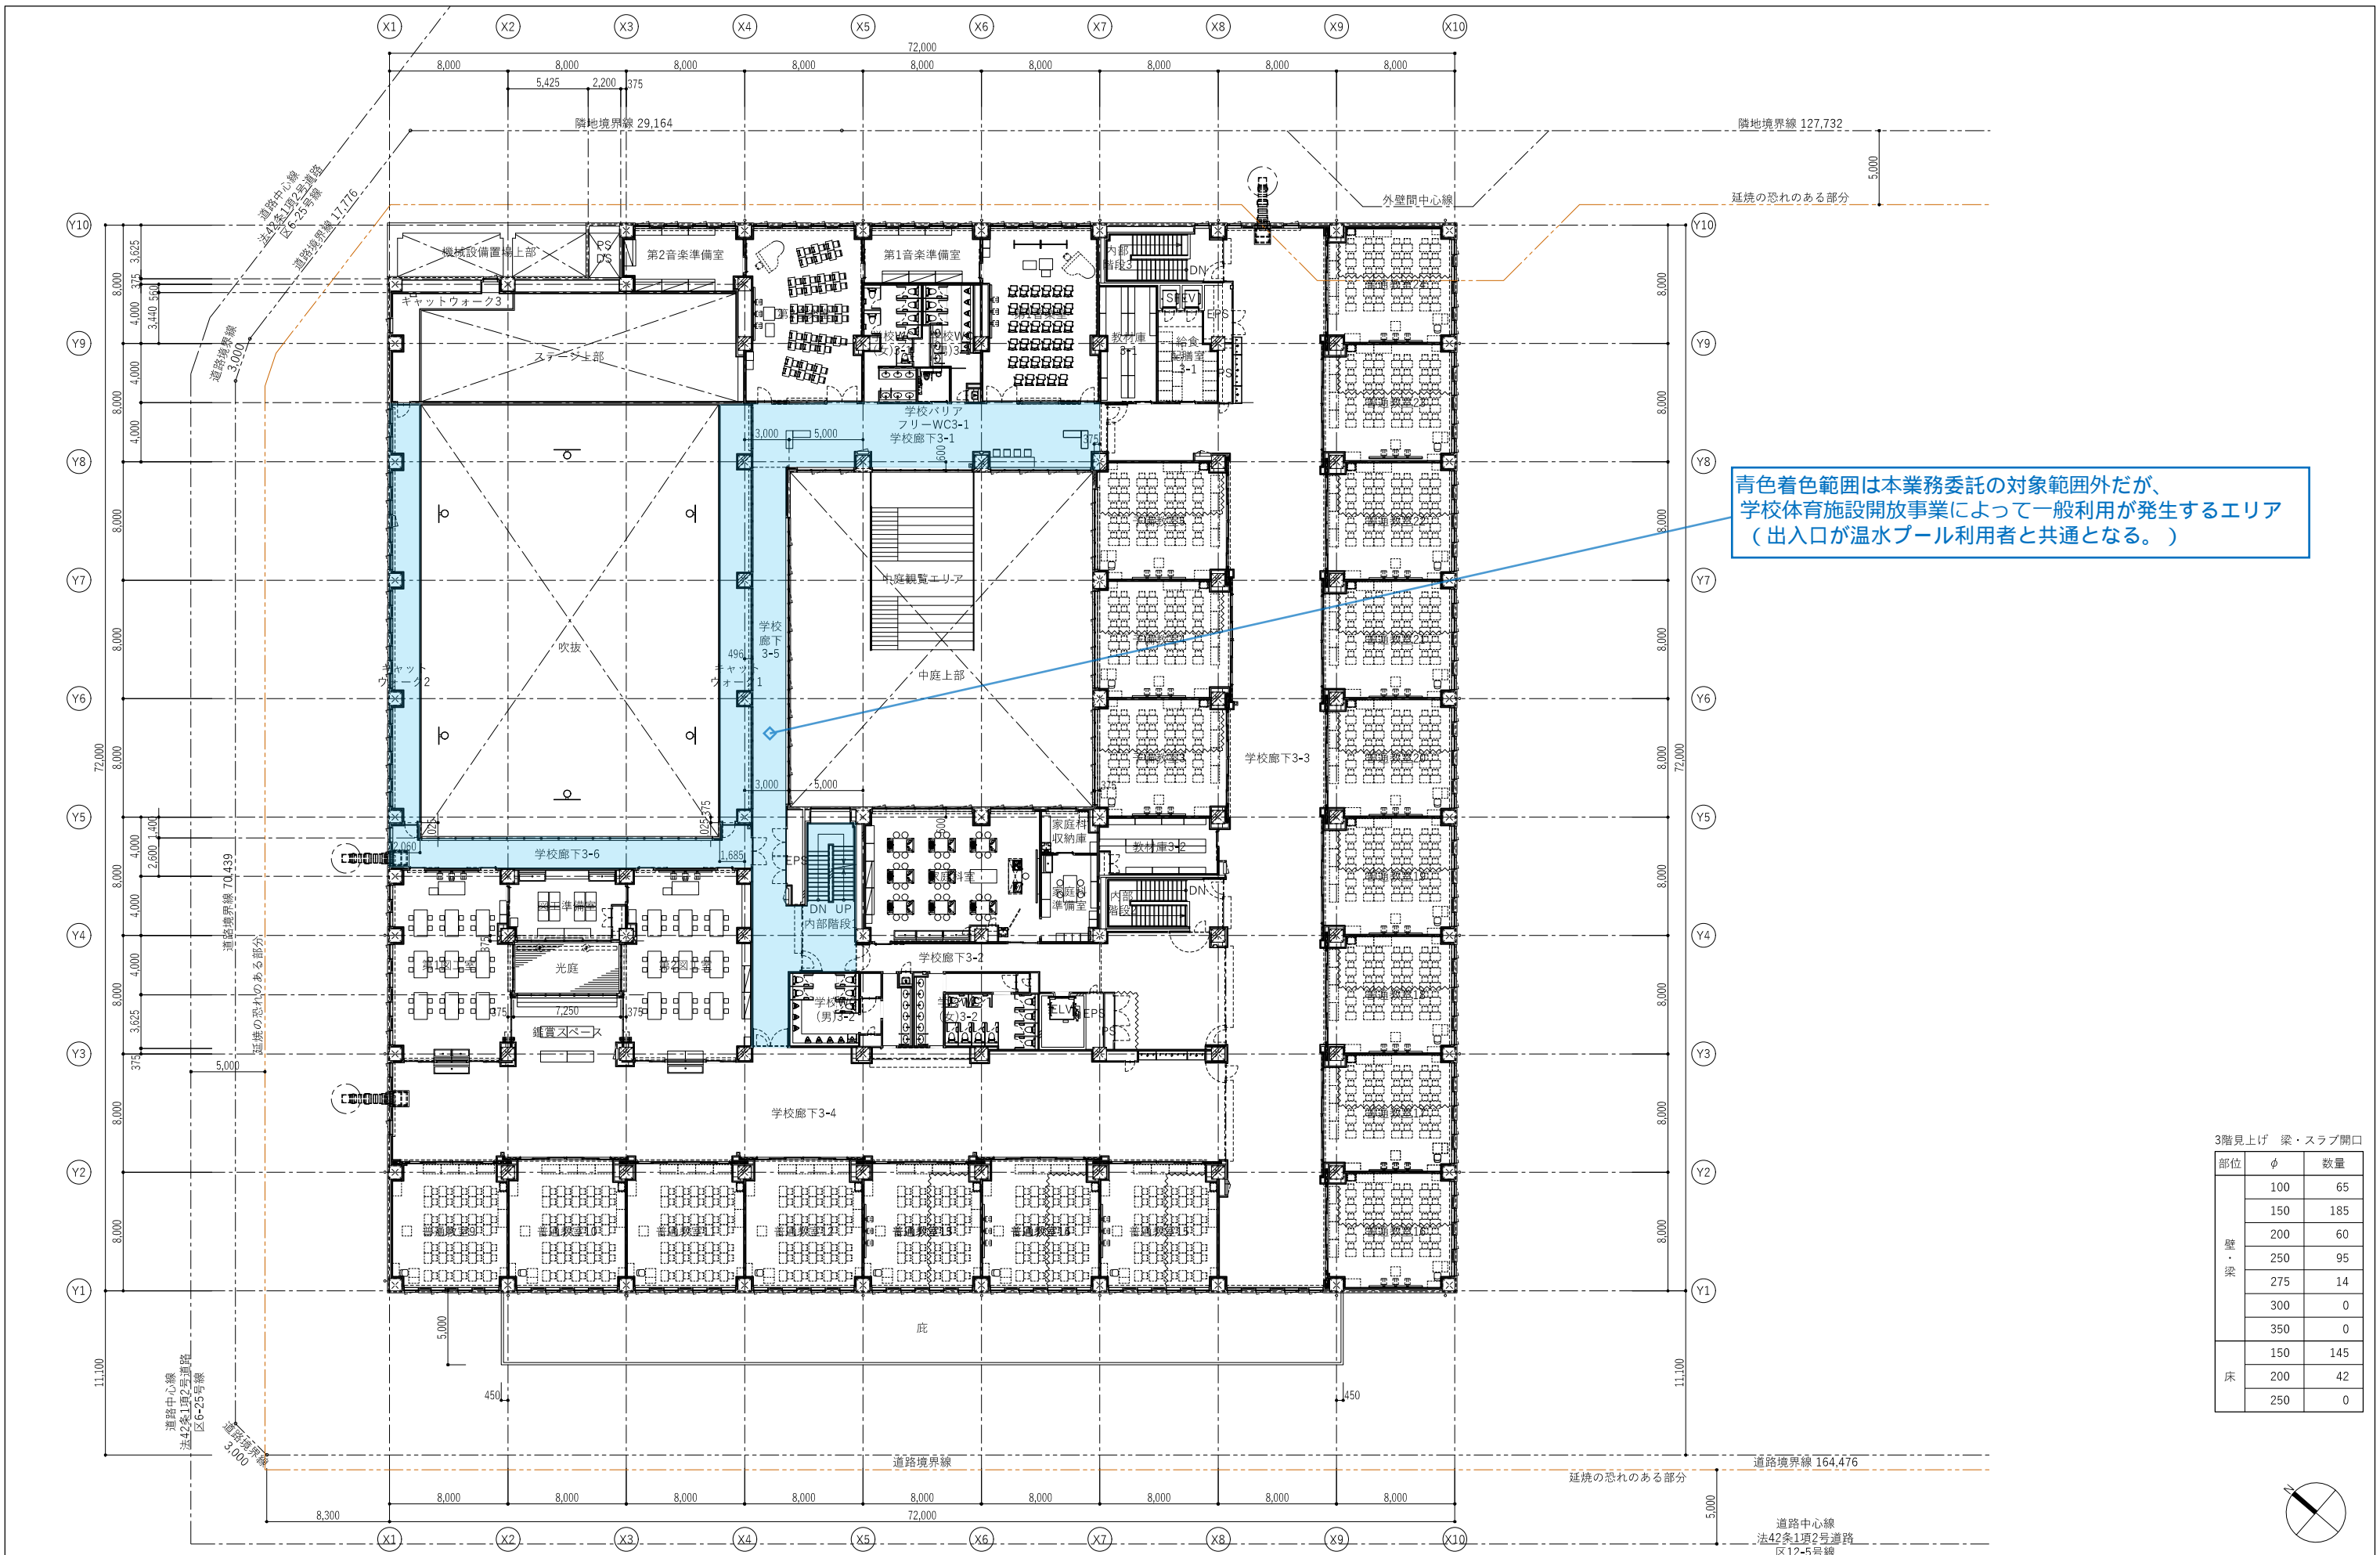

青色着色範囲は本業務委託の対象範囲外だが、
学校体育施設開放事業によって一般利用が発生するエリア
(出入口が温水プール利用者と共通となる。)

3階見上げ 梁・スラブ開口

部位	φ	数量
壁・梁	100	65
	150	185
	200	60
	250	95
	275	14
	300	0
床	350	0
	150	145
	200	42
	250	0